



- 2** FRÁGANGUR ÞAKEININGA VIÐ LANGHLID
411
- 1 Áfella, innri 14d
 - 2 Oliukitti
 - 3 Skrúfa, 6,3x170 mm 4stk í hverja einingu
 - 4 Bollaskinna
 - 5 Skrúfa, 6,3x22mm m/m 250mm litur: ólitað
 - 6 Áfella, vinkill litur: alusink 12
 - 7 Reknaglj, Nailfix 4,5x45mm m/m 250mm
 - 8 Þéttifrauð
- Annað efni til frágangs á þaki er ekki á vegum Limtré Vírnets

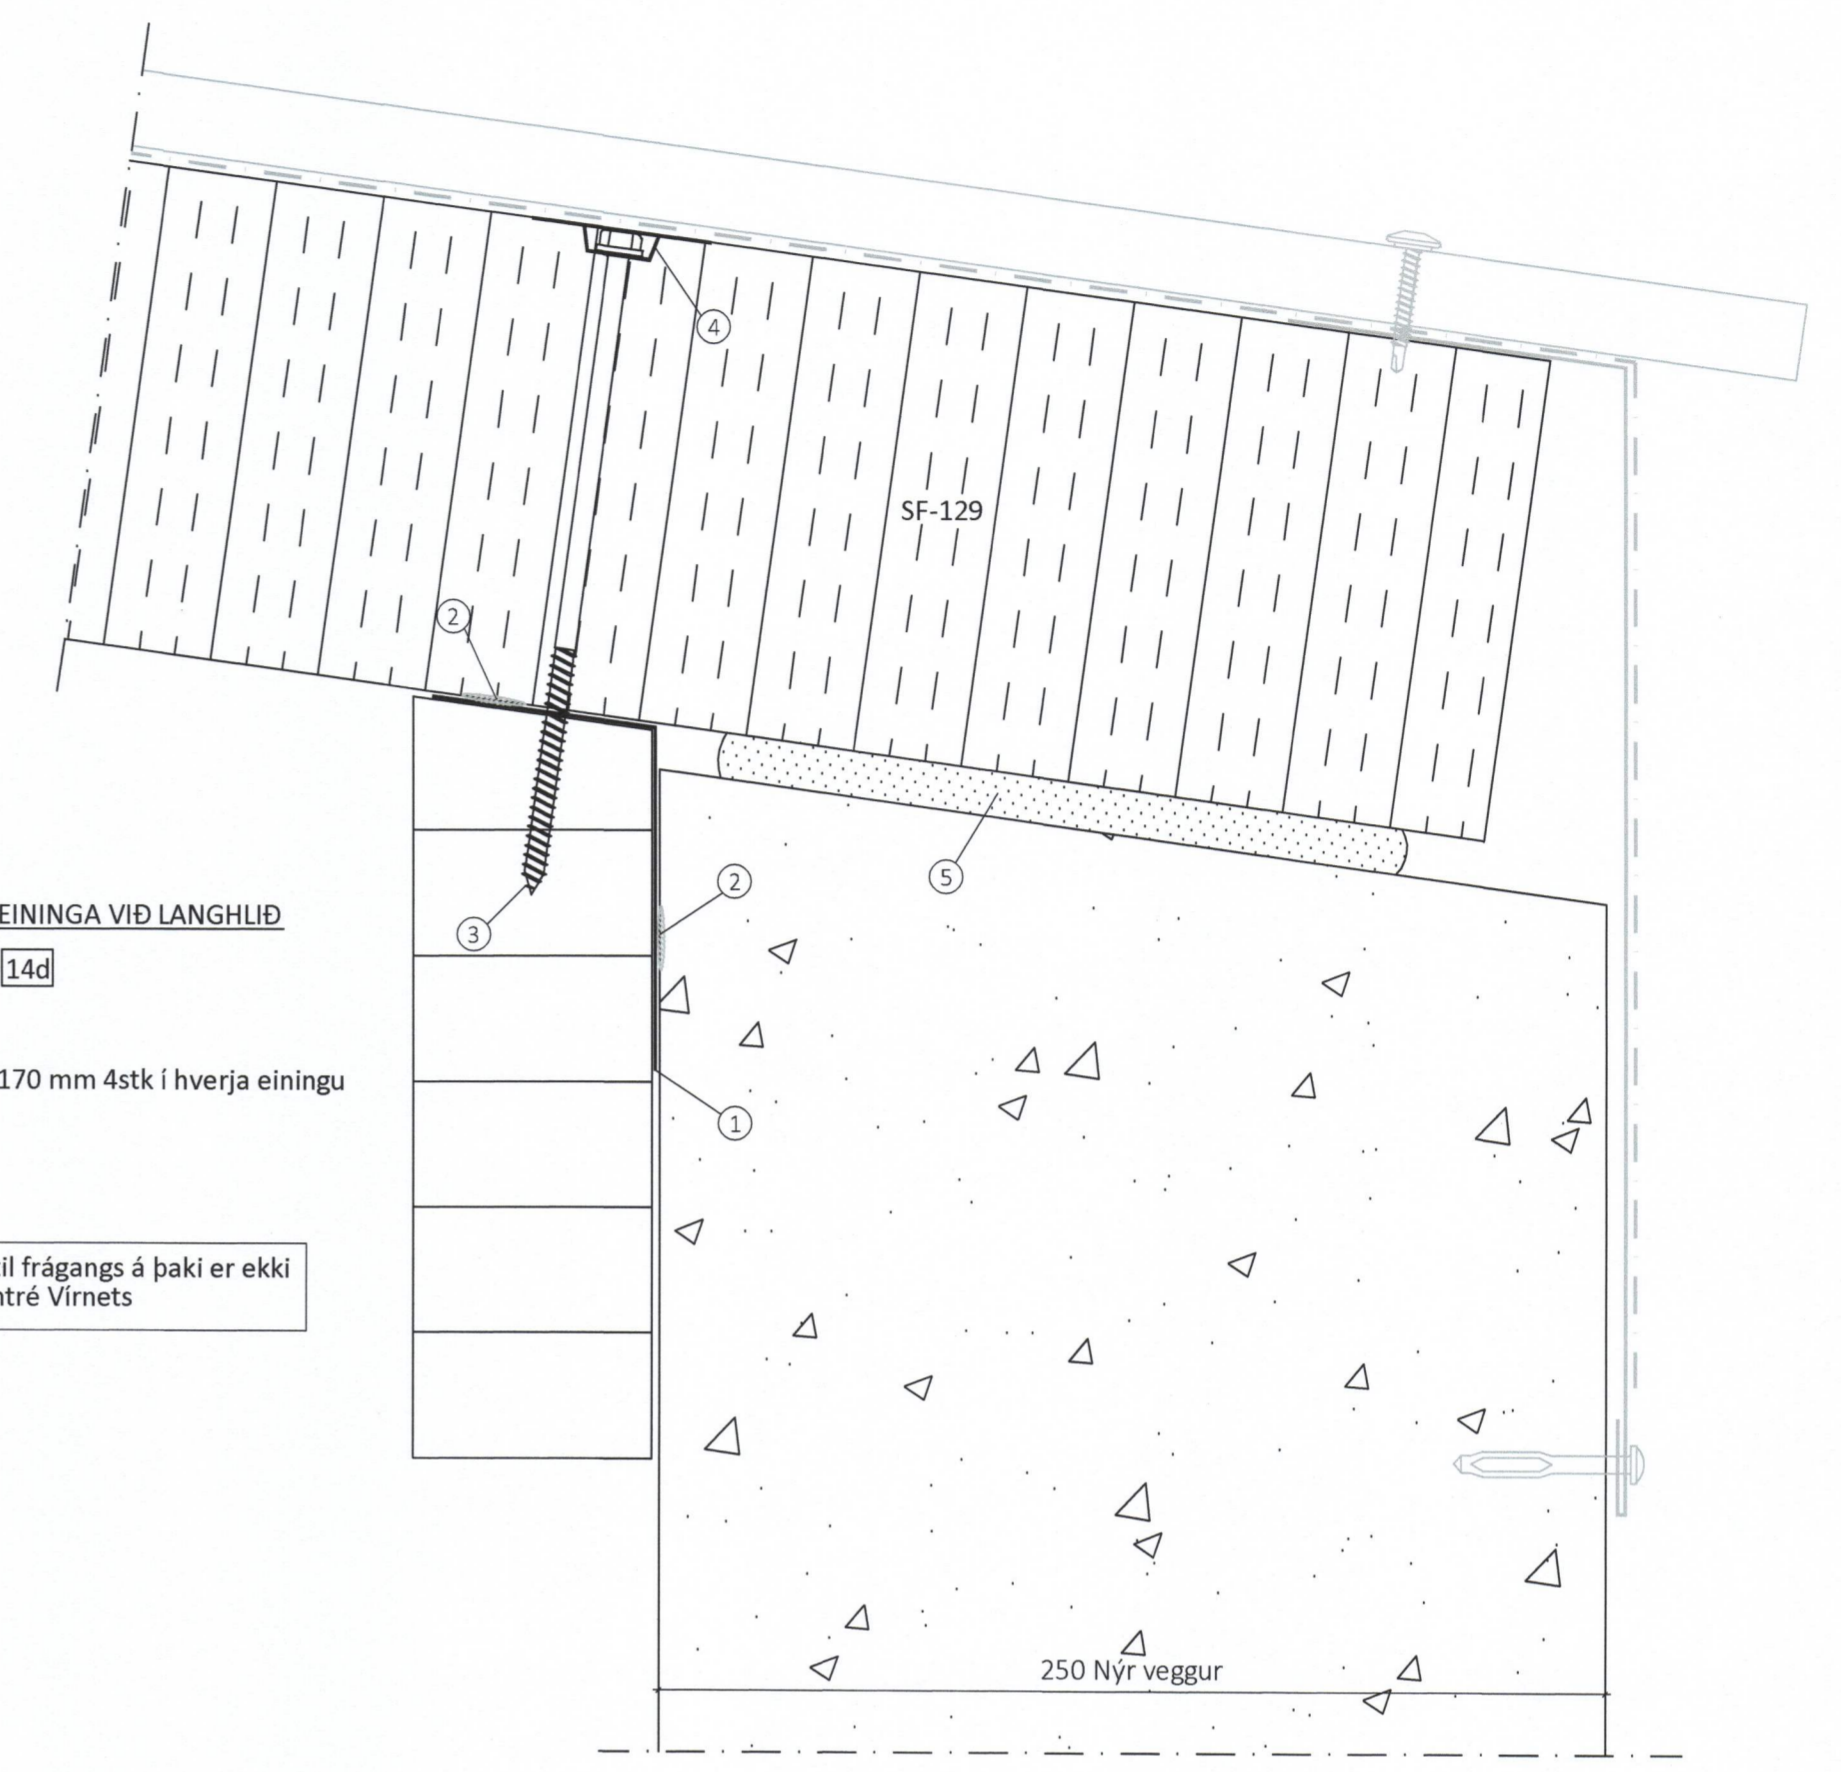

- 5** FRÁGANGUR ÞAKEININGA VIÐ LANGHLID
411
- 1 Áfella, innri 14d
 - 2 Oliukitti
 - 3 Skrúfa, 6,3x170 mm 4stk í hverja einingu
 - 4 Bollaskinna
 - 5 Þéttifrauð
- Annað efni til frágangs á þaki er ekki á vegum Limtré Vírnets

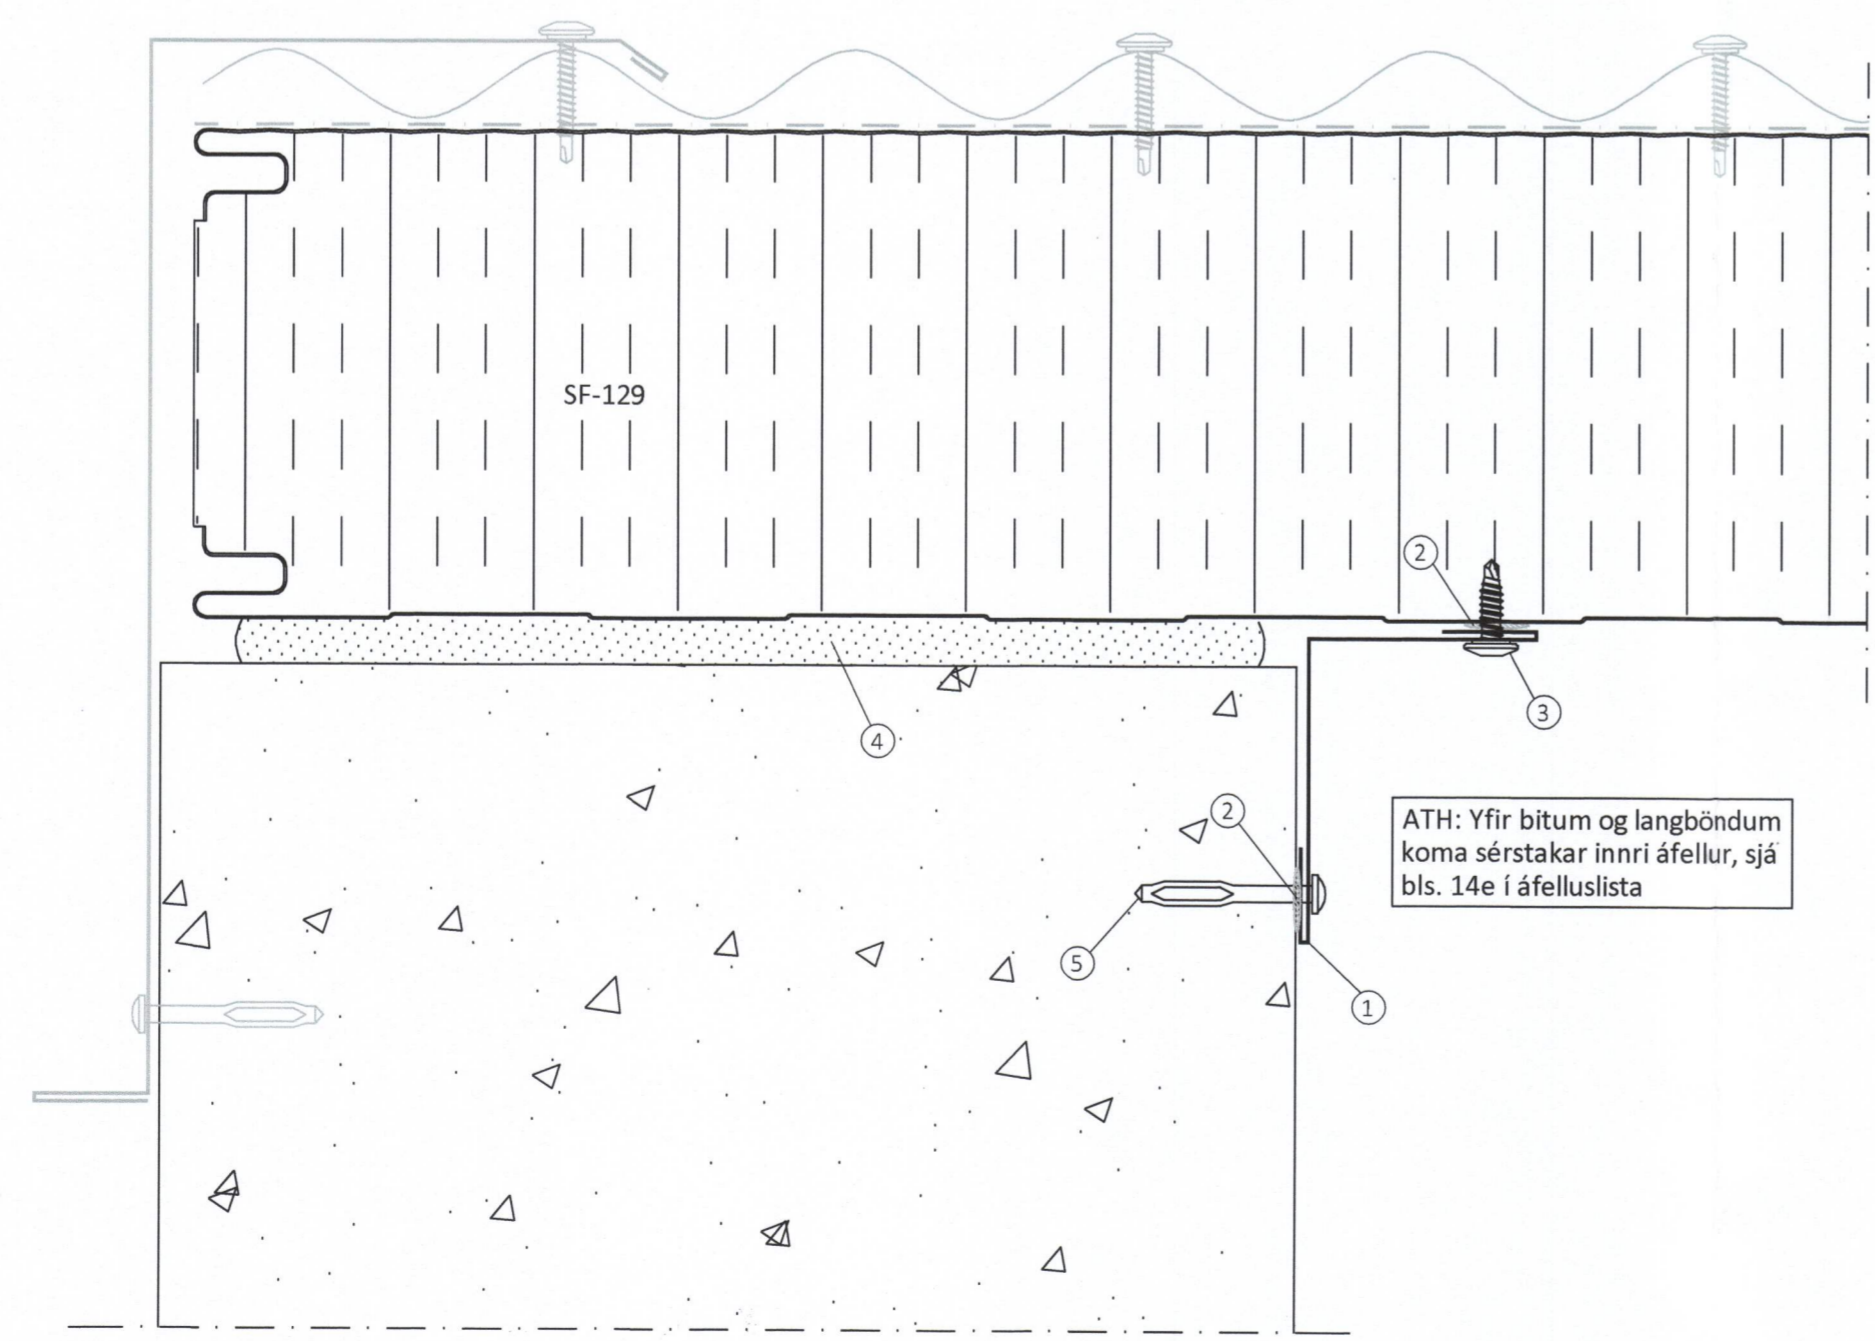

- 1** FRÁGANGUR ÞAKEININGA VIÐ GAFL
411
- 1 Áfella, vinkill litur: hvítt 11
 - 2 Oliukitti
 - 3 Skrúfa, 6,3x22 m/m 250mm
 - 4 Þéttifrauð
 - 5 Reknaglj, Nailfix 4,5x45mm m/m 250mm
- Annað efni til frágangs á þaki er ekki á vegum Limtré Vírnets

ATH: Yfir bitum og langböndum koma sérstakar innri áfellur, sjá bls. 14e í áfelli

LOTA
Kt. 701283-1129
Eiríksson, kt. 120556-2749

ÖLL AFNOT OG AFRITUN TEIKNINGAR AÐ HLUTA EDA Í HEILD ER HÁÐ SKRIFLEGU LEYFI LÍMTRÉ VÍRNET EHF.

Númer	Dags.	Skýring breytingar	Br. af

	MKV.	DAGS.	VERKNR.	ÚTGÁFA NR.
	1:2	08.06.2016	DL16 013	1
Byggingadeild - Vesturvör 29 - 200 Kópavogur kt. 440510-1160 - Sími: 412 5300	TEIKN.	REIKN.	YFIRF.	NR. TEIKNINGAR
	HJÓ	BI	BI	412
HEITI VERKS: Strandvegur 82d Vestm.eyjum	NAFN HÖNNUNÐAR Bjarni Ingibergsson byggingatæknifræðingur B.Sc. kt. 030861-2729 - bjarni@limtrevirnet.is			DAGS. ÁRITUNAR 13.10.17
HEITI TEIKNINGAR Þak á mótórhús VSV Sérmyndir	ÁRITUN HÖNNUNÐAR 			
		ÁRITUN SAMRÆM.HÖNNUNÐAR		DAGS. ÁRITUNAR