13582

HNITAPUNKTAR		
NAFN	Position X	Position Y
1	436336.214	327187.697
2	436285.758	327183.309
3	436331.214	327183.309
4	436285.758	327121.656
5	436331.214	327121.656
6	436287.565	327118.728
7	436279.249	327115.231

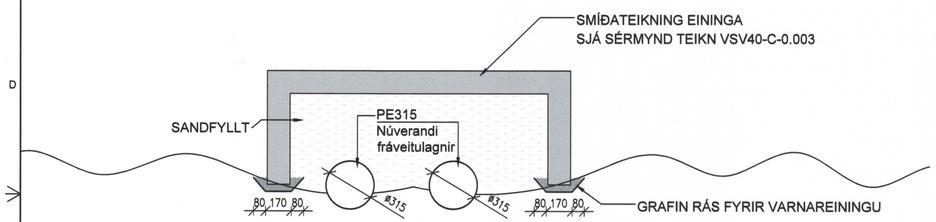

B 0.002 | 0.002-3 Vörn yfir núverandi fráveitulagnir
Mkv. 1:20

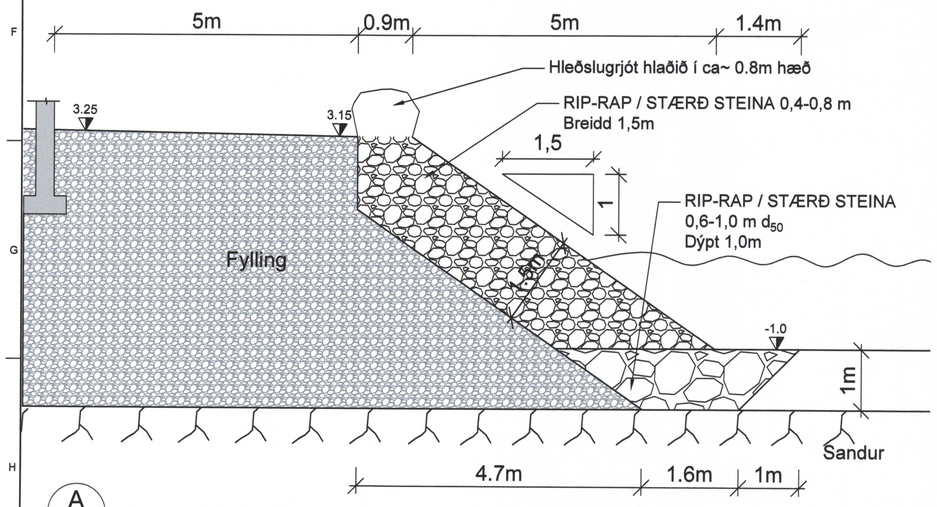

A 0.002 | 0.002 Grjótgarður-skematísk mynd.

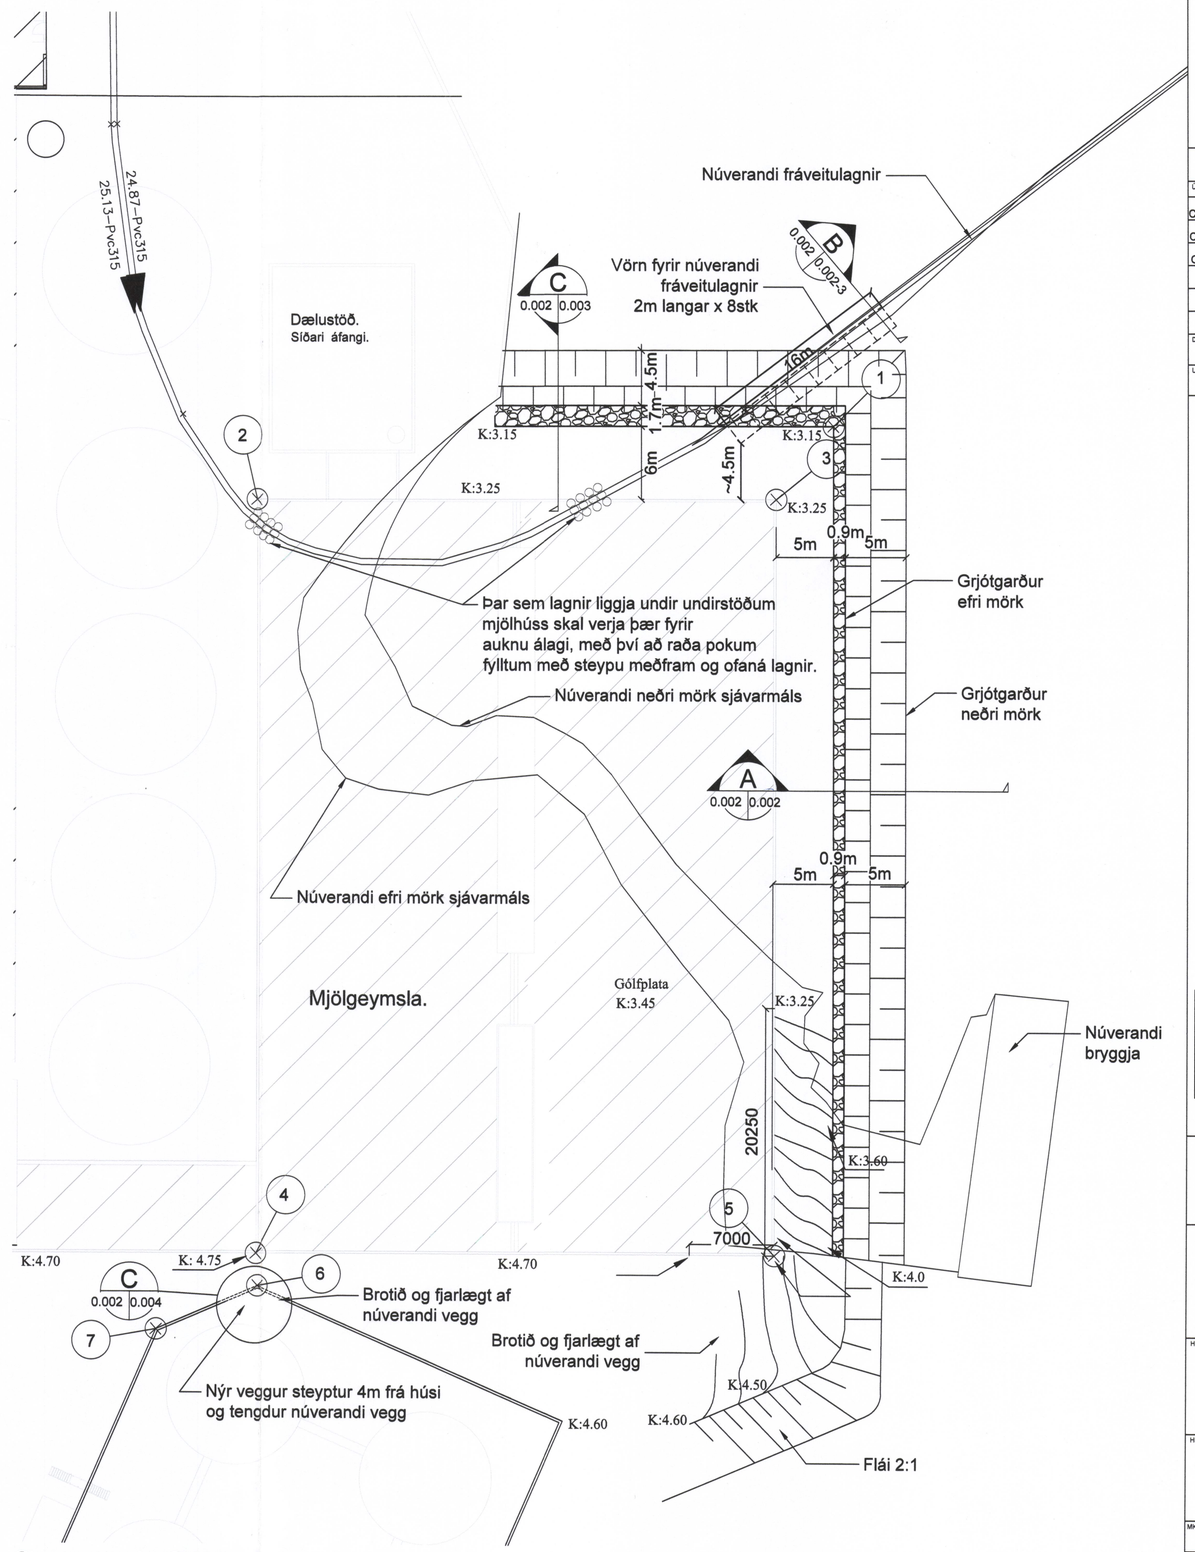

Grunnmynd - Grjótgarðs
Mkv. 1:250

SAMÞYKKT AF BYGGINGARFULLTRÚA
3. FEB. 2017

ÚTGÁFUFERILL

ÚTG:	DAGS:	SKÝRINGAR:	SAMÞ:
C0	04.05.16	Verkteikning	KE
C1	12.05.16	Verkteikning	KE
C2	16.09.16	Hæðarkótar,grjótgarður,hnitpunktar	KE

DAGS. UNDIRSKR: | NAFN OG KT. SAMRÆMINGARHÖNNUÐAR: Kristinn Eiríksson kt. 120556-2749
UNDIRSKRIFT SAMRÆMINGARHÖNNUÐAR:

SKÝRINGAR:

Grundun reiknast samkvæmt ÍST EN 1997.
Í uppfyllingu skal nota vel þjappaða bögglabergsfyllingu.
Leyfilegur jarðþrýstingur frá húsi er reiknaður sem 0.4Mpa á fyllingu í grunni. Fylling skal þjöppuð þar til hún uppfyllir E2>100 Mpa og E2/E1<2.1.

Ætíð skal haga þjöppun þannig að hún valdi ekki óeðlilega miklu niðurbroti á efni sem þjappa skal. Fyllingarefnið skal lagt út í lögum og hvert lag vökvað og þjappað blautt með vibrovaltara. Í töflu hér að neðan kemur fram minnsti fjöldi yfirferða fyrir ákveðna lagaþykkt og tæki.

Tæki til þjöppunar	Þungi (tonn)	Lagþykkt (cm)	Fjöldi yfirferða
Víbrókefli	3-5	20	3
		30	4
		40	5
Víbrókefli	5-8	20	4
		30	5
		40	6
Víbróvaltari	5-9	20	5
		30	6
		40	7

ÖLL AFRITUN TEIKNINGAR, AÐ HLUTA EÐA HEILD, ER HÁÐ SKRIFLEGU LEYFI HÖFUNDA.

VSV VINNSLUSTÖÐIN VESTMANNAEYJUM

LOTA
Tel. 560 5400, Web lota@lota.is, www.lota.is

HEITI VERKS:
STRANDVEGUR
VESTMANNAEYJUM
MJÖLHÚS

HEITI TEIKNINGAR:
FYLLING OG VÖRN
GRUNNMYND OG SNIÐ

MKV:	VERKNR:	TEIKNINGANÚMER:	
1:100 A1 1:200 A3	5899-402	VSV40-C-0.002	
HANNAÐ: KE	TEIKNAÐ: ÁSK	RÝNT AF: KE	ÚTGÁFA: C2
DAGS. ÚTG: 04.05.2016	NAFN OG KT. SAMÞYKKJANDA: KRISTINN EIRÍKSSON KT. 120556-2749		
DAGS. UNDIRSKR: 1/11/17	UNDIRSKRIFT SAMÞYKKJANDA:		

V:\VERK\5899 VSV VINNSLUSTÖÐIN HF. VESTMANNAEYJUM\5899-402 VSV MJÖLHÚS\03_SKJÖL\01_TEIKNINGAR\C_CIV DWGS\MJÖLHÚS-FYLLING 1603211160916 FYLLING_MJÖLHÚS.DWG