

MERKINGAR (Í SAMRÆMI VIÐ ÍST. 64, 65, 68 OG GILDANDI REGLUGERÐIR)

1. BRUNNAR O.FL.

BG	BENSÍGILDRA, OLÍUGILDRA
BR	BRUNNUR
GN	GÓLFNÍÐURFALL
NF	NÍÐURFALL
SF	SANDFANG, SANDGILDRA
SN	SVALANÍÐURFALL
ÞN	ÞAKNÍÐURFALL
KB	KÓTI BOTN Á BR EDA NF
KL	KÓTI LOK BR
KN	KÓTI NF
HRL	HREINSILOK/HREINSITÚTUR
FP.X	FALLPÍPA NR.
K.n.h	KÓTI NEDRI HÆÐ
K.e.h	KÓTI EFRI HÆÐ
VL	VATNSLÁS
HRB	HREINSIBRUNNUR
J	PÍPUR OG STEYPUJÁRNI
ST	PÍPUR STEINSTEYPU
PVC	PÍPUR ÚR POLYVINILKLÓRÍÐ
PP	PÍPUR ÚR POLYPROPYLEN
PE	PÍPUR OG POLYETHELYNE
PB	PÍPUR OG POLYBUTELYNE
←	STEFNA HALLA Á PÍPU
HALLI í %	
∨	VATNSLÁS
▨	EINANGRUN Á PÍPU

2. HREINLÆTISTÆKI.

BI	SKOLSKÁL (BIDET)
BK	BAÐKAR
EV	ELDHÚSVASKUR
HL	HANDLAUG
SB	STEYPIBÁÐ
SV	SKOLVASKUR
UP	UPPÞVOTTAVÉL
DF	DRYKKJARFONTUR
VS	VATNSSALERNI
ÞV	ÞVOTTAVÉL
ÞS	ÞVAGSKÁL
RV	RÆSTIVASKUR
BS	BRUNASLANGA
KR	KRANAR

3. TÁKN FYRIR HREINLÆTIS- OG HITALAGNIR


	HITI FRAMRÁSARPÍPA
	HITI BAKRÁSARPÍPA
	NEYSLUVATN KALT
	NEYSLUVATN HEIT
	NEYSLUVATN HEITT, HRINGRÁS

- PÍPA SEM LIGGUR GEGNUM VIÐKOMANDI SALARHÆÐ
- PÍPA SEM ENDAR Í VIÐKOMANDI SALARHÆÐ

4. TÁKN FYRIR FRÁVEITULAGNIR.

	SKOLPLÖGN
	REGNVATNSLÖGN
	JARÐVATNSLÖGN
	LÖGN A-MM MEÐ HREINSILOKI
	FRÁRENNSLISBRUNNUR
	a-MM ÞAKNÍÐURFALL FYRIR ÚRKOMUVATN
	MANNGENGUR HOLRÆSABRUNNUR MEÐ KARMI, LOKI OG BOTNRÁSUM
	BRUNNUR MEÐ KARMI, LOKI OG VATNSLÁSI Á
	BRUNNUR FYRIR JARÐVATN OG ÚRKOMUVATN, 200 mm HÆÐARMUNUR

5. LOKAR OG BÚNDUR

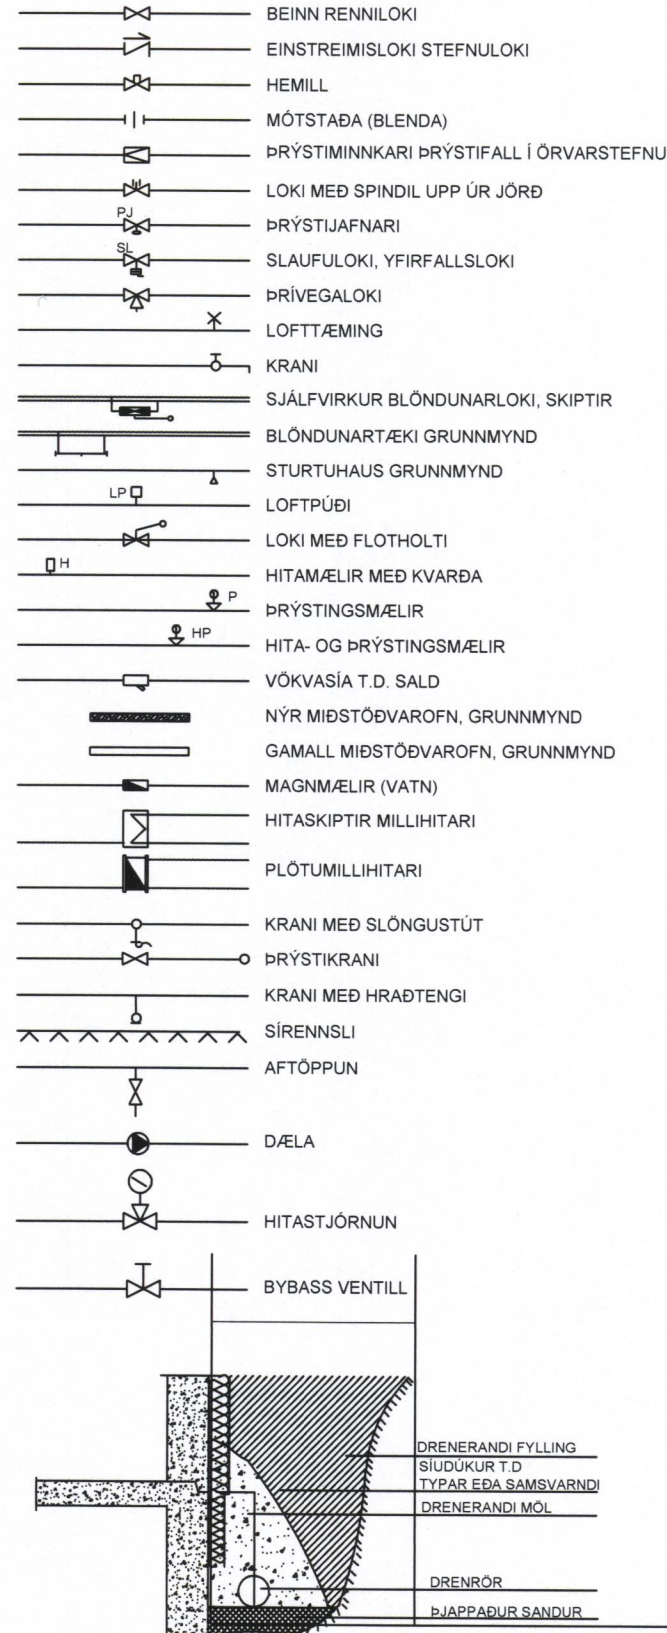

FRÁGANGUR DRENLAGNAR

6. SKÝRINGAR

6.1 FRÁRENNSLI

PÍPUR Í GRUNNLÖGN SEU ÚR PVC-PLASTI. MÁL PÍPNA ERU GEFIN UPP Í mm Á GRUNNMYND. BEYGGJUR OG GREINAR Á LÖGN SKAL GERA MEÐ ÞAR TIL GERÐUM TENGIHLUTUM MILLI BEYGGJUPUNKTA SKAL LÖGN VERA BEIN.

Í KRINGUM ALAR LAGNIR SKAL VERKTAKI FYLLA MEÐ MINNST 150mm SANDLAGI OG FYLLA SÍÐAN MEÐ FROSTRFÍU OG BURÐARHÆFU FYLLINGAREFNI.

DRENLAGNIR SKULU VERA HEFÐBUNDNAR OG SNÚI DRENGÓT UPP. AÐ PÍPU, FYLLA SKAL MEÐ HARPADRI DREN MÖL KORNASTÆRÐ 2-20mm 150mm UMHVERFIS LÖGN. YFIR MALARSÍU SKAL SETJA SIUDUK OG FYLLA SÍÐAN MEÐ BURÐARHÆFU JARÐVEGI.

NÍÐURFÖLL AF PLANI OG ÞAKNÍÐURFÖLL SKAL TENGJA VIÐ REGNVATNSLÖGN. GEGNUMSTREYMISNÍÐURFÖLL OG NÍÐURFÖLL Í BLAUTRÝMUM SKULU VERA HEFÐBUNDIN NÍÐURFÖLL SEM LOKAST ÞEGAR ÞAU ÞORNA. STÆRÐ ÞEIRRA SKAL VERA 100X100 MEÐ 70mm

INNANHÚSS SEU PÍPUR ÚR PP PLASTI. BIL MILLI FESTINGA Á LÁRETTUM PLASTLEIÐSLUM SÉ MEST 10XD OG 15XD FYRIR ÚTLOFTUNARLEIÐSLUR. ÞAR SEM D ER FYRIR YTRA ÞVERMÁL PÍPU.

FRÁRENNSLILÖGN PP, INNHÚS 050-0100m. SKAL EINANGRA MEÐ 25mm STEINULL OG VEFJA MEÐ PLASTI EDA NOTA HLJÓBEINANGRANDI PP RÖR.

EFNI Í BRUNNUM SKAL VERA HD PLAST (POLYETELENE) BRUNNAR SKULU STANDA Á BURÐARHÆFU JARÐVEGI OG UMHVERFIS ÞÁ SKAL FYLLA MEÐ SANDI. AÐ ÖÐRU LEITI SKAL FARA EFTIR FYRIRMÆLUM FRAMLEIÐANDA.

ALLT EFNI OG FRÁGANGUR LAGNA SKAL VERA Í SAMRÆMI VIÐ DIN 19561 OG DIB 4102 B2 11/89 IST-65 IST-68 OG GILDANDI REGLUGERÐIR.

ALLT EFNI SKAL HAFNA LAGNAEFNISVOTTUN

6.2 GÓLFHITALÖGN

RÖR Í GÓLFHITA SKULU VERA, Ø18mm ÚR PEX, NEMA BÍLGEYMSLU Ø16mm (KROSSBUNDIÐ HD POLYETHYLEN) EDA SAMBÐRILEGT, MEÐ SÚREFNISFLÆÐIVÖRN SAMKV. DIN 4726. LEGGJA SKAL GÓLFHITALÖGN Í GÓLFILÖGN, FJARLÆGÐ RÖRS FRÁ ENDANLEGUM ÚT- OG INNVEGG SKAL VERA 100mm. ÞAR SEM RÖR LIGGJA GEGNUM EDA UNDIR VEGGI OG Í VEGG EDA GÓLFRAUFUM SKAL EINANGRA ÞAU MEÐ SVAMPHÖLKUM EDA ÁLIKA EFNI. HEIMILT ER AÐ HLIÐRA TIL GÓLFHITALÖGNUM ÞAR SEM LAGNALEIÐIR VIÐ ÖNNUR VEITUKERFI SKERAST. FYLGJA SKAL FYRIR MÆLUM FRAMLEIÐANDA VIÐ MEÐFERÐ, FESTINGAR OG FRÁGANG RÖRA OG TENGISTYKKJA. ALLT EFNI SKAL HAFNA LAGNAEFNISVOTTUN

ALLT EFNI OG FRÁGANGUR KERFISINS SÉ Í SAMRÆMI VIÐ ÁKVÆÐI IST-67 OG GILDANDI REGLUGERÐIR.

ALLT EFNI SKAL HAFNA LAGNAEFNISVOTTUN.

6.3 NEYSLUVATN

PÍPUR SEU PLASTPÍPUR SÚREFNISFRÍAR MEÐ ÁLKÁPU (ALPEX) SKV DIN 18892 OG RYÐFRÍU STÁLI (RS) AISI 316.

RÖR Í VATNSLÖGN SKULU ÞOLA 70°C SAMFELT VIÐ 0.7Mpa VINNUPRÝSTING OG PRÓFST MEÐ 15 BAR ÞREPAPRÓFUNG ÁÐUR EN LEIÐSLUR ERU HULDAR EDA KERFIÐ TEKIÐ Í NOTKUN.

TENGISTYKKI SKULU VERA ÚR AFSINKUNARÞOLNU MESSING OG HÆFA RÖRUM. FÓÐURRÖR SKULU VERA ÚR PE PLASTI (POLYETELYEN).

RYÐFRÍAR PÍPUR SKULU VERA MIÐLUNGSPYKKAR SETTAR SAMAN Á RIÐFRÍUM PRESSUFITTINGS SEM ERU SAMSVARDI PÍPUNUM.

BIL MILLI FESTINGA LÁRÉTTA LEIÐSLNA SKAL VERA SKV. FYRIRMÆLUM FRAMLEIÐANDA ÞEIRRA EN ÞÓ MEST 2.0m.

SÝNILEGAR LEIÐSLUR NÆST TÖPPUNARSTAÐ SKULU VERA ÓEINGRAÐAR.

ALLT EFNI OG FRÁGANGUR KERFISINS SÉ Í SAMRÆMI VIÐ ÁKVÆÐI IST 67 OG GILDANDI REGLUGERÐIR.

FYLGJA SKAL FYRIRMÆLUM FRAMLEIÐANDA RÖRANNA UM MEÐFERÐ, LAGNINGU OG TENGINGU ÞEIRRA.

ALLT EFNI SKAL HAFNA LAGNEFNISVOTTUN.

13595

SAMPYKKT AF BYGGINGARFULLTRÚA

19. JANÚAR 2020

SSJ

BYGGINGARFULLTRÚA

UNDIRRITUN SAMRÆMINGARHÖNNUNAR

Þórunn Þórunnsson 270623-44

TILVÍSUN

ÚTG DAGS	SKÝRINGAR	TEIKN HANN RYNT SAMÞ
----------	-----------	----------------------

**tpz** teiknistofa

Kirkjuvegi 23 900 Vestmannaeyjum Simi 481-2711 tpz@teiknistofa.is www.teiknistofa.is

ÚTG. DAGS	HANNAÐ	MÆLIKVARÐI
01.01.2000	BB	ENGIN
YFIRFARID	TEIKNAD	
BB	RS	

SAMPYKKT: Þórunn Þórunnsson 270623-44

STRANDVEGUR 55 - FAGURHÖLL

900 VESTMANNAEYJAR

LAGNATEIKNINGAR

SKÝRINGARBLAÐ

ALMENNT