


SAMPYKKT AF BYGGINGARFULLTRÚA
19. JÚNÍ 2020
BYGGINGARFULLTRÚINN Í VESTMANNAEYJUM

UNDIRRITUN SAMRÆMINGARHÖNNUDAR
Tybjörgu Þórgvinsdóttur 270623-044

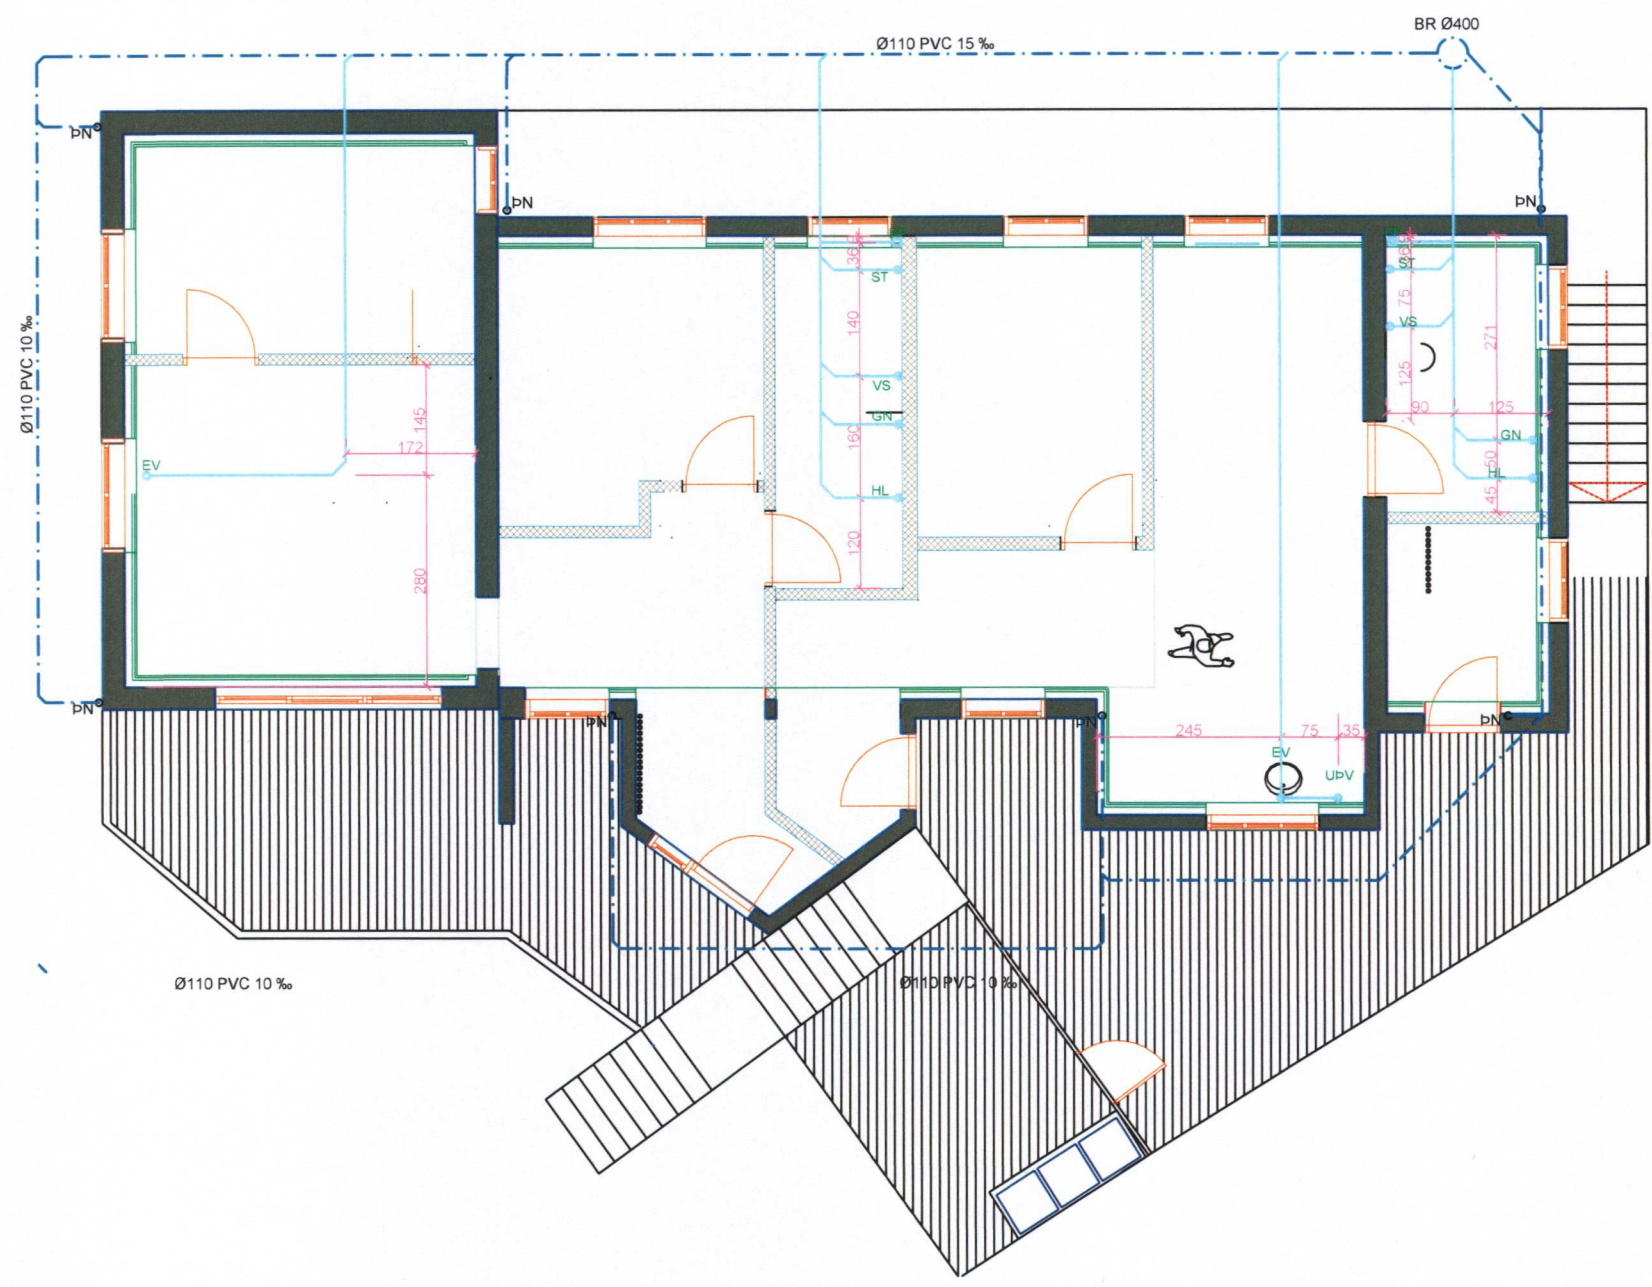

TILVÍSUN

ÚTG. DAGS SKÝRINGAR TEIÐ. HANNS RYNT SAMÞ.

tpz teiknistofa
 Kirkjuvegi 23 900 Vestmannaeyjum
 Sími 481-2711
 tpz@teiknistofa.is
 www.teiknistofa.is

ÚTG. DAGS 01.01.2000	HANNAÐ BB	MÆLIKVARÐI 1:50 (A1)
YFIRFARIÐ BB	TEIKNAD RS	

SAMPYKKT: *Tybjörgu Þórgvinsdóttur 270623-044*

STRANDVEGUR 55 - FAGURHÖLL
 900 VESTMANNAEYJUM
 LAGNATEIKNINGAR
 FRÁRENNSLI
 GRUNNMYND 1 HÆÐ