


14. MAÍ 2012

SSB

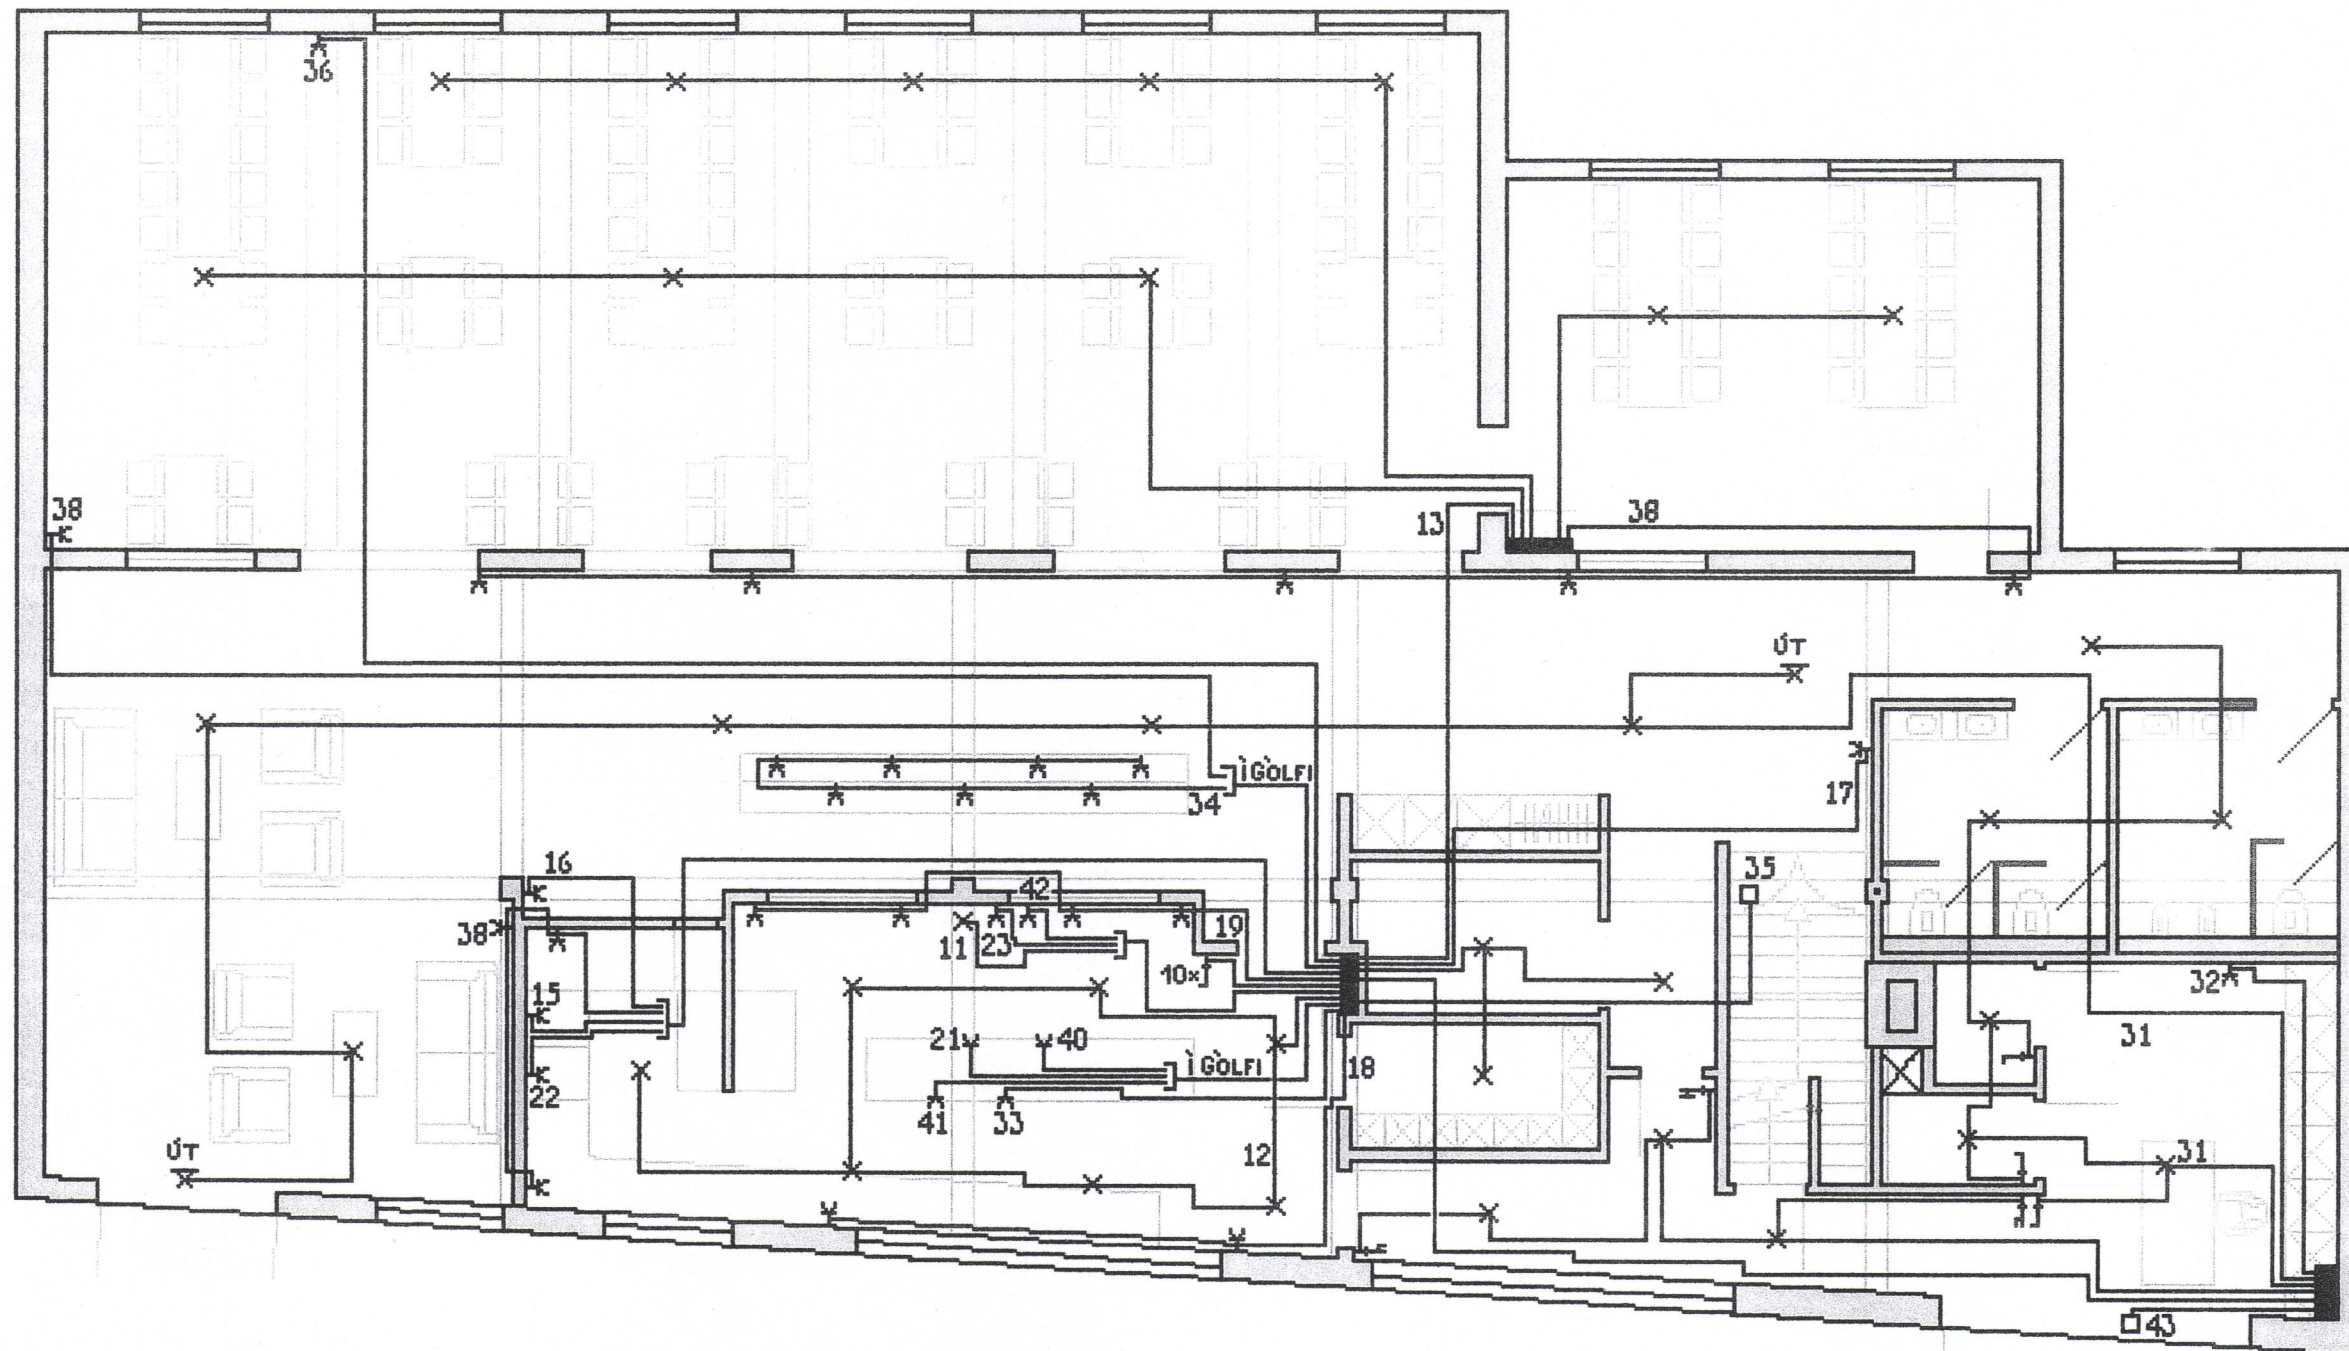

Allar nákvæmar staðsetningar s.s. hæð rofa og tengla takist á staðnum.  
Allur rafbúnaður skal vera af viðurkennndri gerð, samþykktur af  
viðurkennndum prófunarstofnunum.

### Slippurinn Veitingarhús v/Strandveg

Rafldög einlinumynd

Ómálsett

Teikn. 1 af 2

Hannað og teiknað: Hjalmar Brynjúlfsson

lögg. rafv.taki