

ALMENNT

UM ER AÐ RÆÐA Breytingar á núverandi fráveitulögnum. Breyting felur í sér nýjar lagnir og nýja fasefna- og fituskilju. Lagnir tengjast núverandi lögnum og skal athuga rennisliskóta þeirra lagna áður en ný tenging á sér stað.

HÖNNUNARFORSENDUR

BYGGINGARREGLUGERÐ NR. 112:2012
FRÁRENNISLAGNIR ÍST 68:2013
FITUSKILJUR ÍST EN 1825-2:2002

SKAMMSTAFANIR

GN GÓLFNIÐURFALL ÁN GEGNUMRENNISLI
GN+HL GÓLFNIÐURFALL MEÐ GEGNUMRENNISLI FRÁ HANDLAUG
GN+SV GÓLFNIÐURFALL MEÐ GEGNUMRENNISLI FRÁ SKOLVASK
HL HANDLAUG
SV SKOLVASKUR
RV RÆSTIVASKUR
EV ELDHÚSVASKUR
VS VATNSSALERNI
SB STEYPIBÁÐ
BK BADKAR
ÞS ÞVAGSKÁL
ÞV ÞVOTTAVÉL
ÞN ÞAKNIÐURFALL
SN SVALANIÐURFALL
NF NIÐURFALL Í LÓÐ
TM TENGIMÖGULEIKI
HR HREINSISTÚTUR
FR TENGIKÓTI Á REGNVATNSLÖGNUM
FS TENGIKÓTI Á SKÓLPLÖGNUM
RK RENNISLISKÓTI

TÁKN Á TEIKNINGUM

FRÁRENNISLÖGN
REGNVATNSLÖGN
JARÐVATNSLÖGN

KÓTAR ERU Í METRUM EN ÖNNUR MÁL Í MILLIMETRUM.

FRÁGANGUR Á LÖGNUM

ALLAR FRÁVEITULAGNIRNAR SKULU LIGGJA Í ÞEIRRI BURÐARFYLINGU SEM KOMIÐ HEFUR VERIÐ FYRIR Á LÓÐ. UNDIR OG UMHVERFIS LAGNIR SKAL MINNST VERA 150 mm SANDLAG.
ALLIR STÚTAR INNAN VIÐ GRUNN SKAL LOKAÐ MEÐ ÞAR TILGERÐU LOKI. STÚTAR SKULU ENDA a.m.k 50 mm UNDIR NEDRI BRÚN Á BOTNPLÖTU-EINANGRUNAR.

SÖGUN Í GÓLFPLÖTU

ÞAR SEM SAGA ÞARF Í GÓLFPLÖTU TIL AÐ KOMA FYRIR NÝJUM LÖGNUM SKAL SAGA 255-500 mm BREIÐA RAUF Í GÓLFPLÖTU TIL ÞESS AÐ KOMA FYRIR NÝJUM LÖGNUM. GÓLFPLATA ER AÐ JAFNAÐI 180 mm ÞYKK. GRAFA SKAL SÍÐAN Í NÚVERANDI FYLINGU UM 150 mm NIÐUR FYRIR RENNISLISKÓTA LAGNA. LAGNIR SKAL LEGGJA Á 150 mm SANDLAG OG FYLLA AÐ ÞEIM OG YFIR ÞÆR MEÐ 200 mm AF SANDI. SKURÐIR SKULU SÍÐAN FYLLTIR MEÐ UPPGRÖFNU EFNI OG FYLLING ÞJÖPPUÐ GÆTILEGA SVO LAGNIR SKEMMIST EKKI.

BORA SKAL INN K12 STEYPUPEINA Í KANT RÁSAR MEÐ SÖMU FJARLÆGD Á MILLI OG ER FYRIR Í PLÖTU. BORA SKAL 100 mm INN Í PLÖTUKANT OG REKA TEINANA ÞAR INN Í LÍM. SKAL ÞETTA GERT BEGGJA VEGNA OG TEINAR SVO TENGDIR SAMAN. AÐ ÞVÍ LOKNU SKAL STEYPA YFIR MEÐ STEYPU C25.


SKÓLPLAGNIR

SKÓLPLAGNIR SKULU VERA LAGNIR VERA ÚR HÖRÐU POLYVINYLCLORID (PVC) ÁN MÝKI- OG FYLLIEFNA. ÖMERKTAR LAGNIR INNAN VIÐ GRUNN ERU PVC DN100 MEÐ 20 PROMIL HALLA. ÞÉTTA SKAL SAMSKEYTI MEÐ ÞAR TIL GERÐUM ÞÉTTIHRING.


NIÐURFÖLL Í VINNSLURÝMUM

NIÐURFÖLL Í VINNSLURÝMUM SKULU VERA RYÐFRÍ, VATNSLÁS SKAL VERA a.m.k. 50mm AÐ DÝPT. Í NIÐURFÖLLUM SKAL VERA KARFA TIL AÐ TAKA GRÓFAN ÚRGANG, HÆÐ Á KÖRFU SKAL VERA a.m.k. 75mm. GÓLFNIÐURFÖLL SKULU VERA SAMKVÆMT DIN 19599 ÚR PP PLASTI MEÐ 150 mm RIST ÚR RYÐFRÍU STÁLI MEÐ EÐA ÁN GEGNUMSTREYMIS.


DÆMIGERT SNIÐ Í FRÁGANG FRÁVEITULAGNA

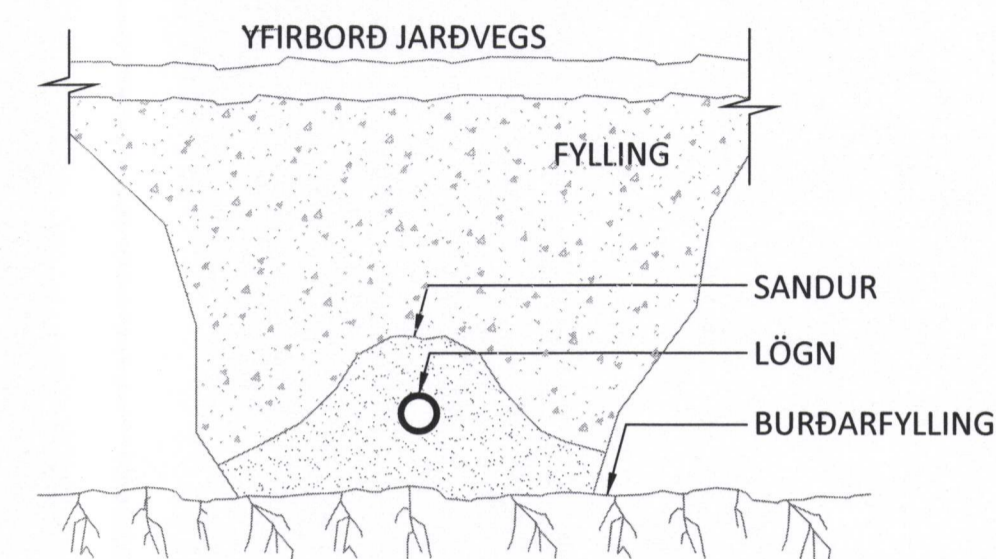

DÆMIGERT SNIÐ Í FRÁGANG Á TEGNIMÖGULEIKA (TM)

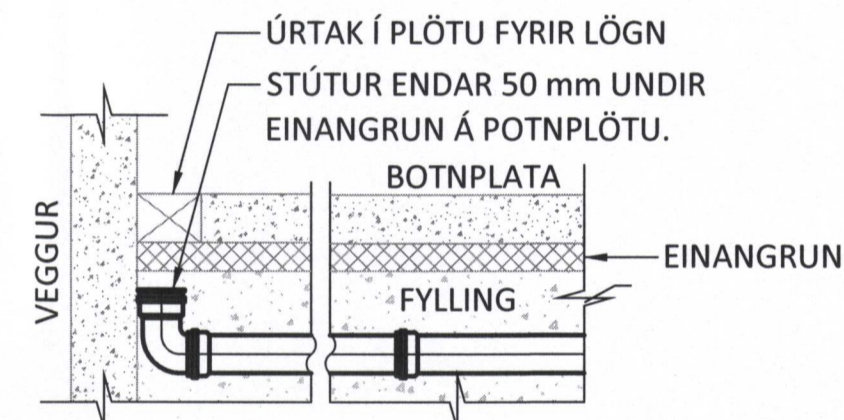


DÆMIGERT SNIÐ Í FRÁGANG LAGNA Í GEGNUM SÖKKULVEGG

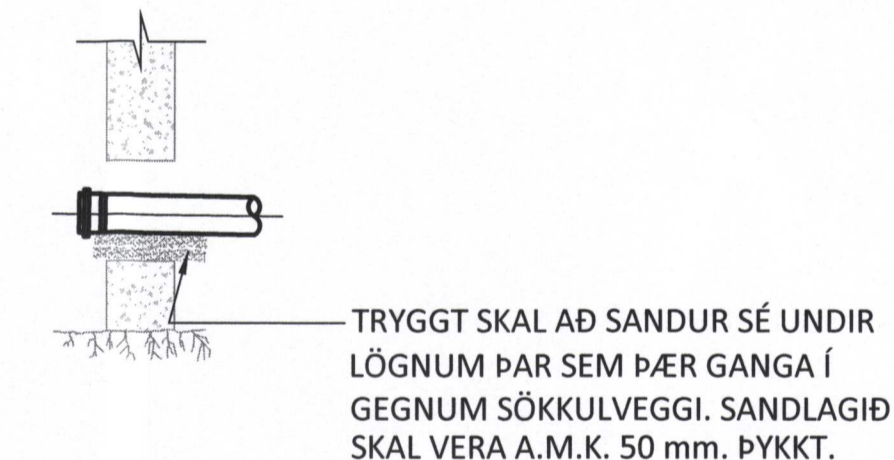


STRANDVEGUR 48

AFSTÖÐUMYND MKV. 1:500

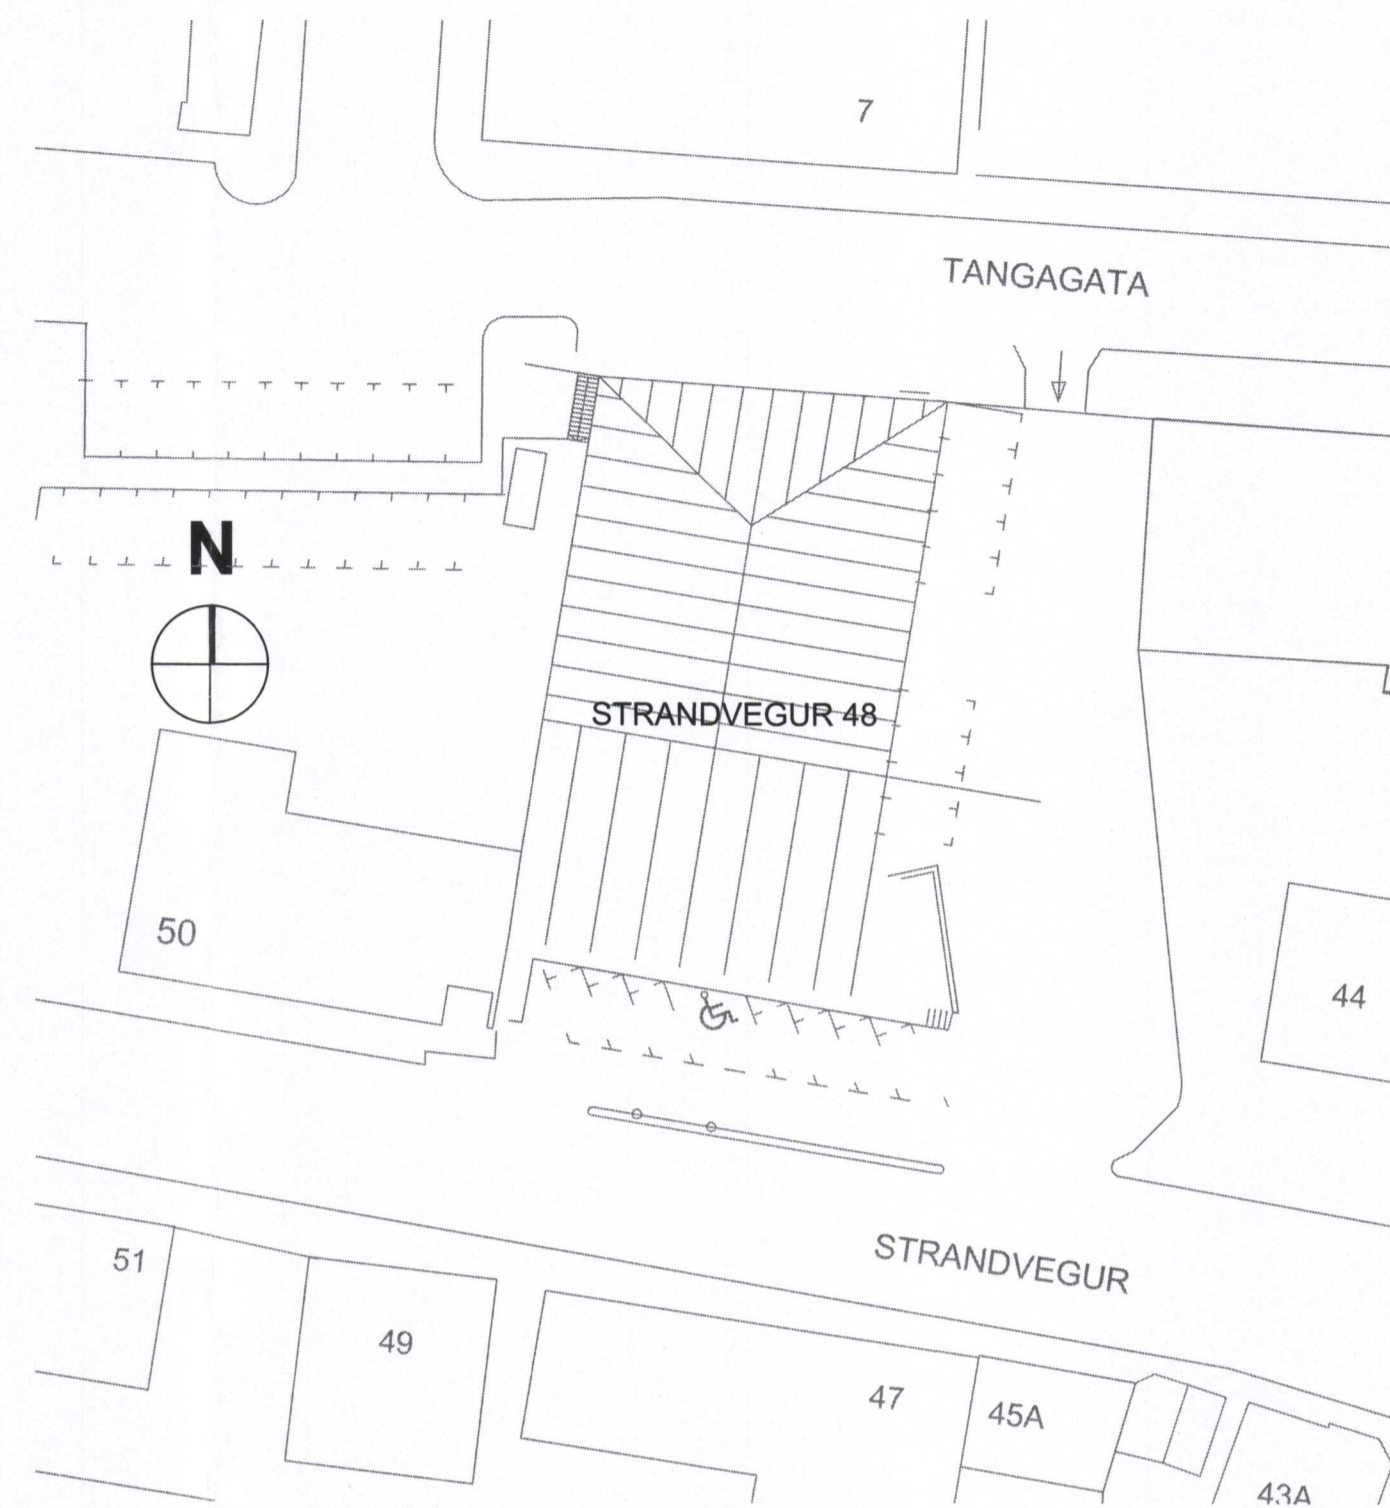

GRUNNMYND MKV. 1:50

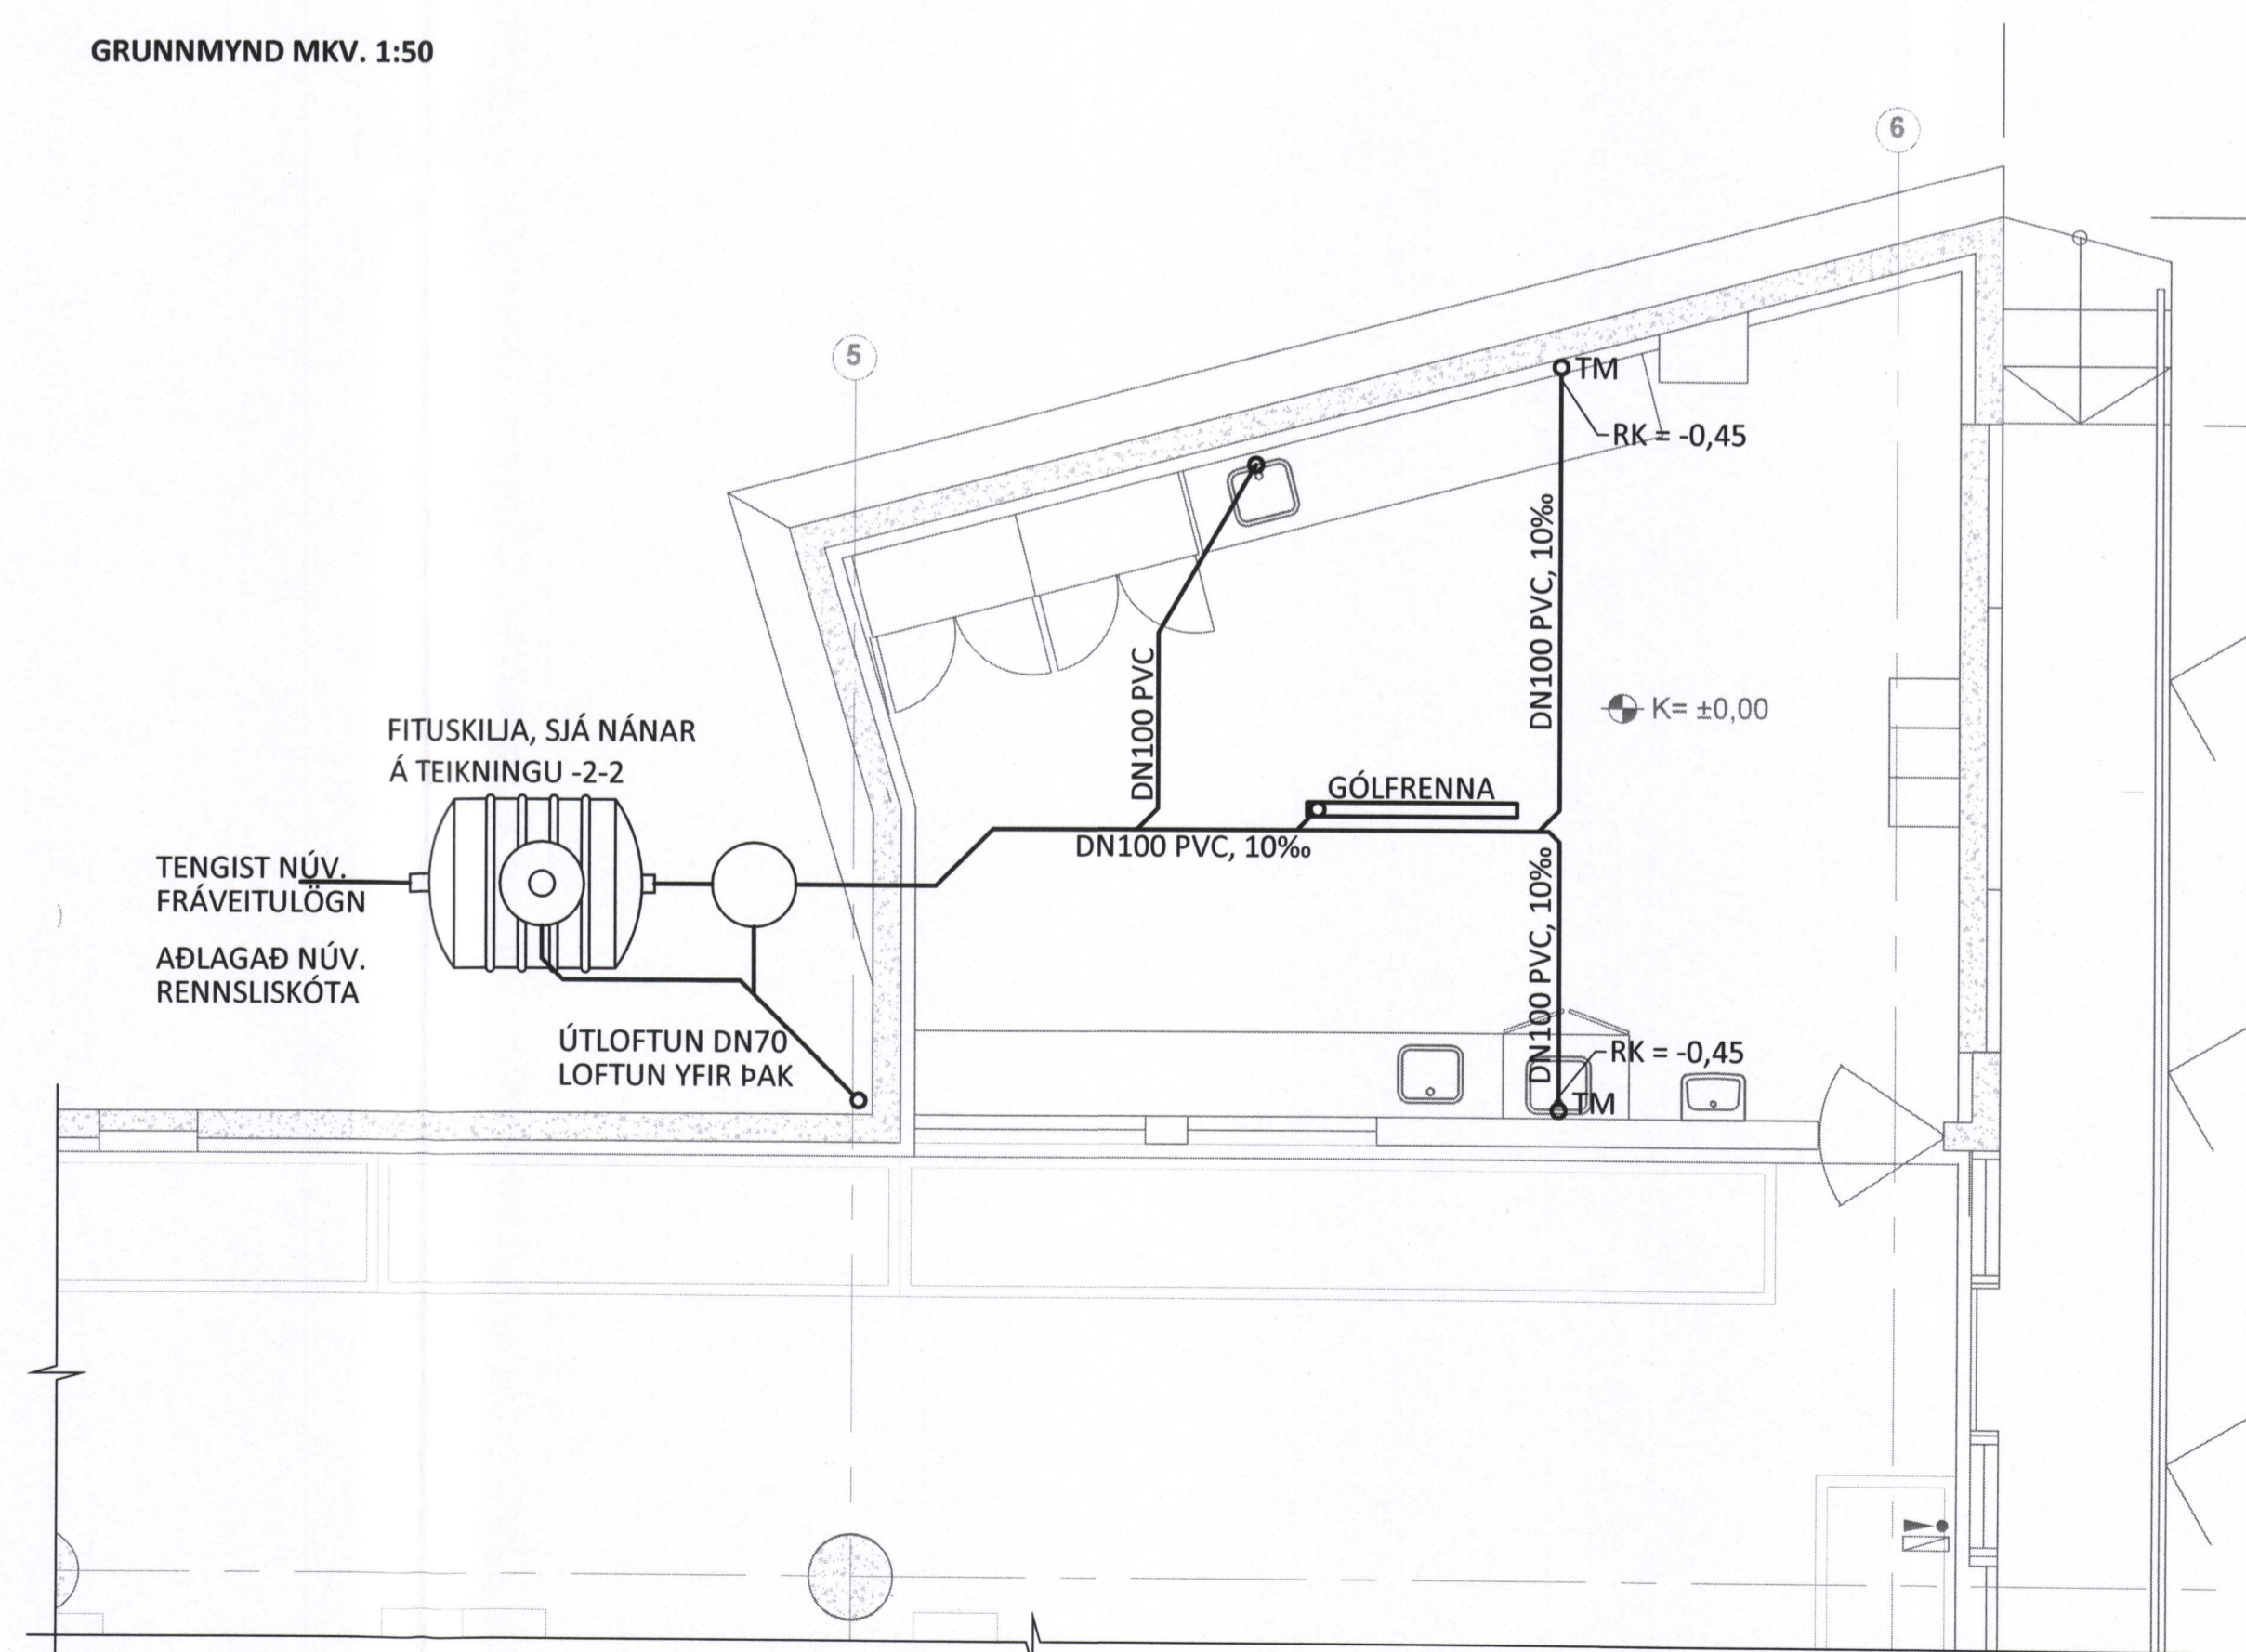

ÁRITUN BYGGINGARFULLTRÚA

SAMPYKKT AF BYGGINGARFULLTRÚA

27. MAJ 2015
Sigrún S. Sigrún
BYGGINGARFULLTRÚA Í VESTMANNNAEYJAR

ÁRITUN AÐALHÖNNUÐAR: Sigrún S. Sigrún KT. 220564-4369

BR.	DAGS.	BREYTING

ferill
VERKFRÆÐISTOFA

STRANDVEGUR 48 VESTMANNNAEYJAR
VERSLUN KRÓNUNNAR
FRÁVEITUKERFI
ALMENNAR SKÝRINGAR
GRUNNMYND

SAMPYKKT: Sigrún S. Sigrún KT. 121260-4689			
HÖNNUÐUR HPV	YFIRFARIÐ PAG	DAGS. ÚTG. 18.11.15	DAGS. BREYT.
MKV. 1:500/1:50	VERKNR. 15065	TEIKN. NR. 2 - 1	BREYT.
Ferill ehf Mörkin 1 108 Reykjavík Sími: 575 1600 Fax: 575 1601 www.ferill.is			