


1 2 3 4 5 6 7 8 9 10 11 12


SAMPYKKT AF BYGGINGARFULLTRÚA
5. OKT. 2021
BYGGINGARFULLTRÚINN Í VESTMANNAEYJUM

UNDIRRITUN SAMRÆMINGARHÖNNUDAR
Tybjörgu Þórgunarsen 27063-044


Sambúið & fundi byggingar-
nefndin Vestmannaeyja
15. APR. 2021
Byggingarfulltrúinn í Vestmannaeyjum

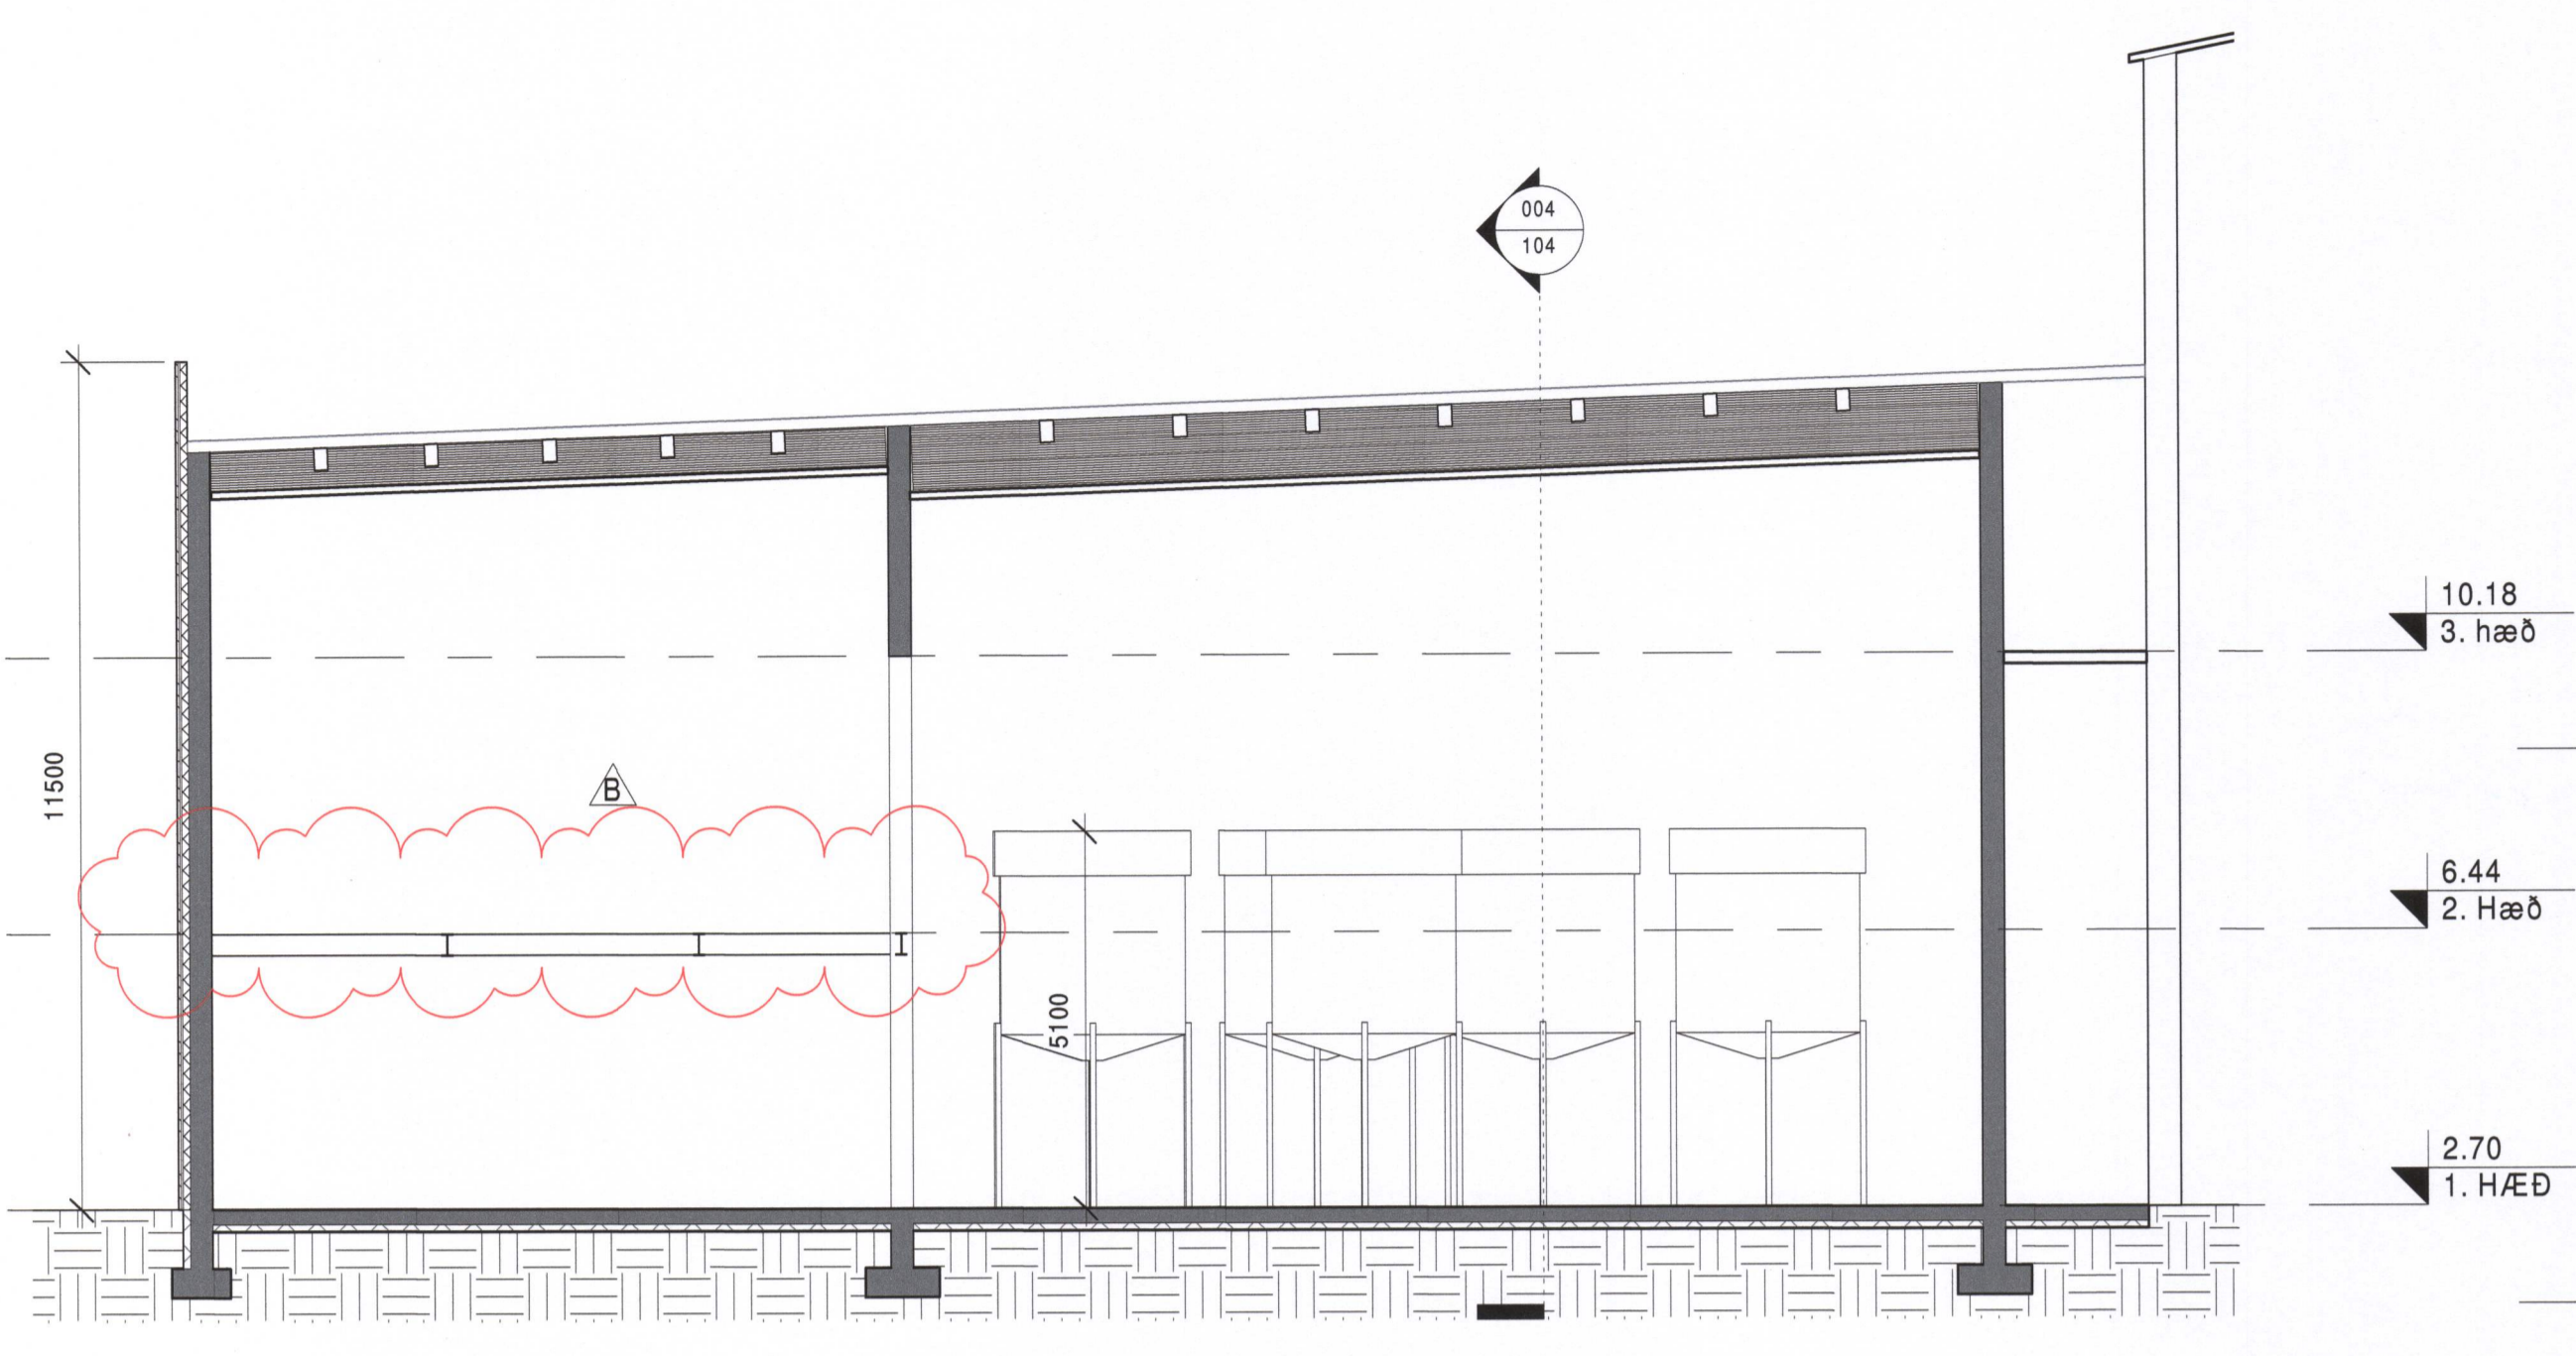


Snið 1
1: 100

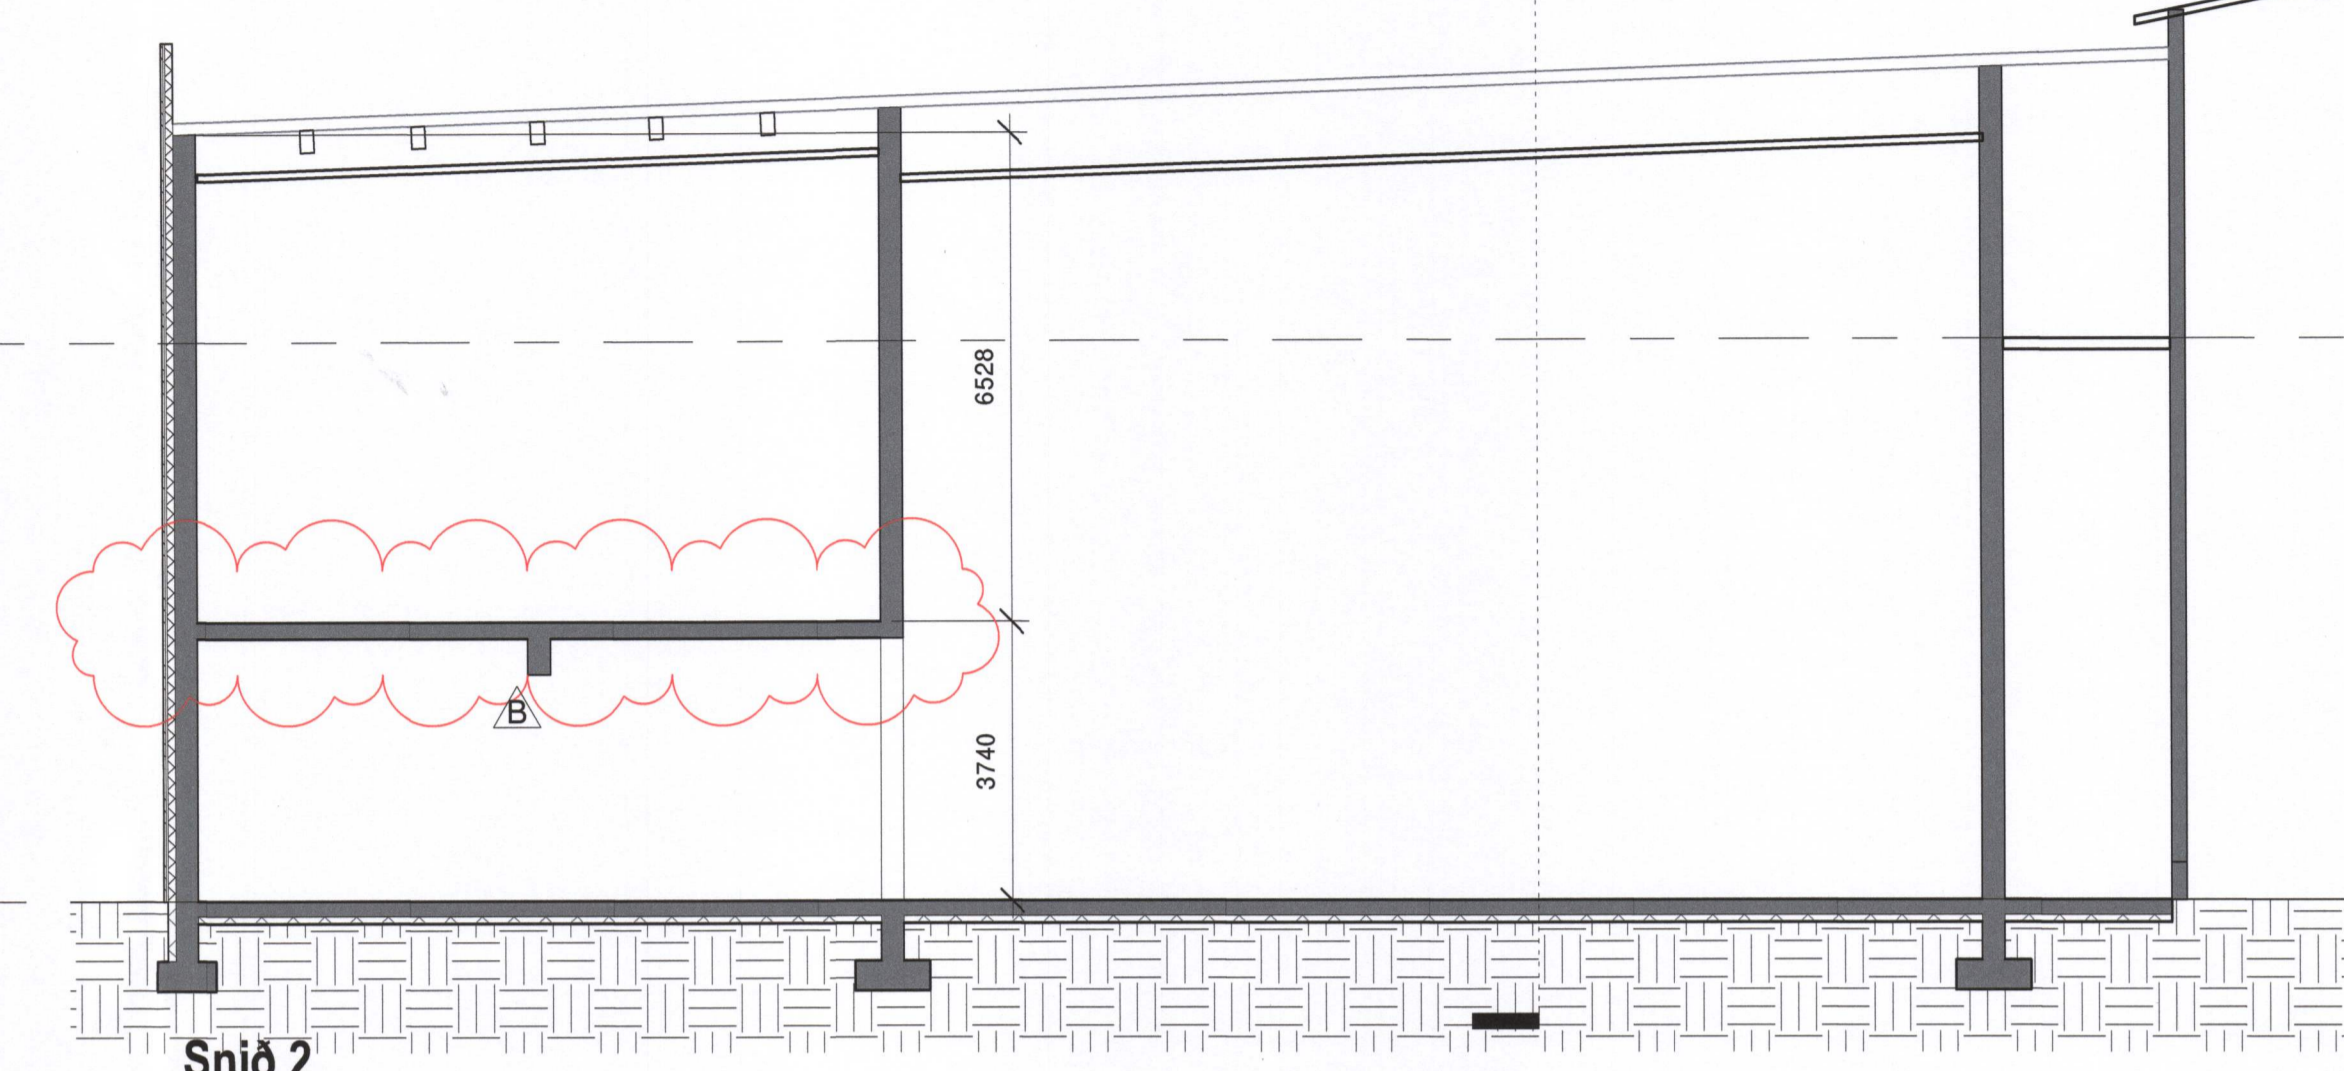


Snið 2
1: 100

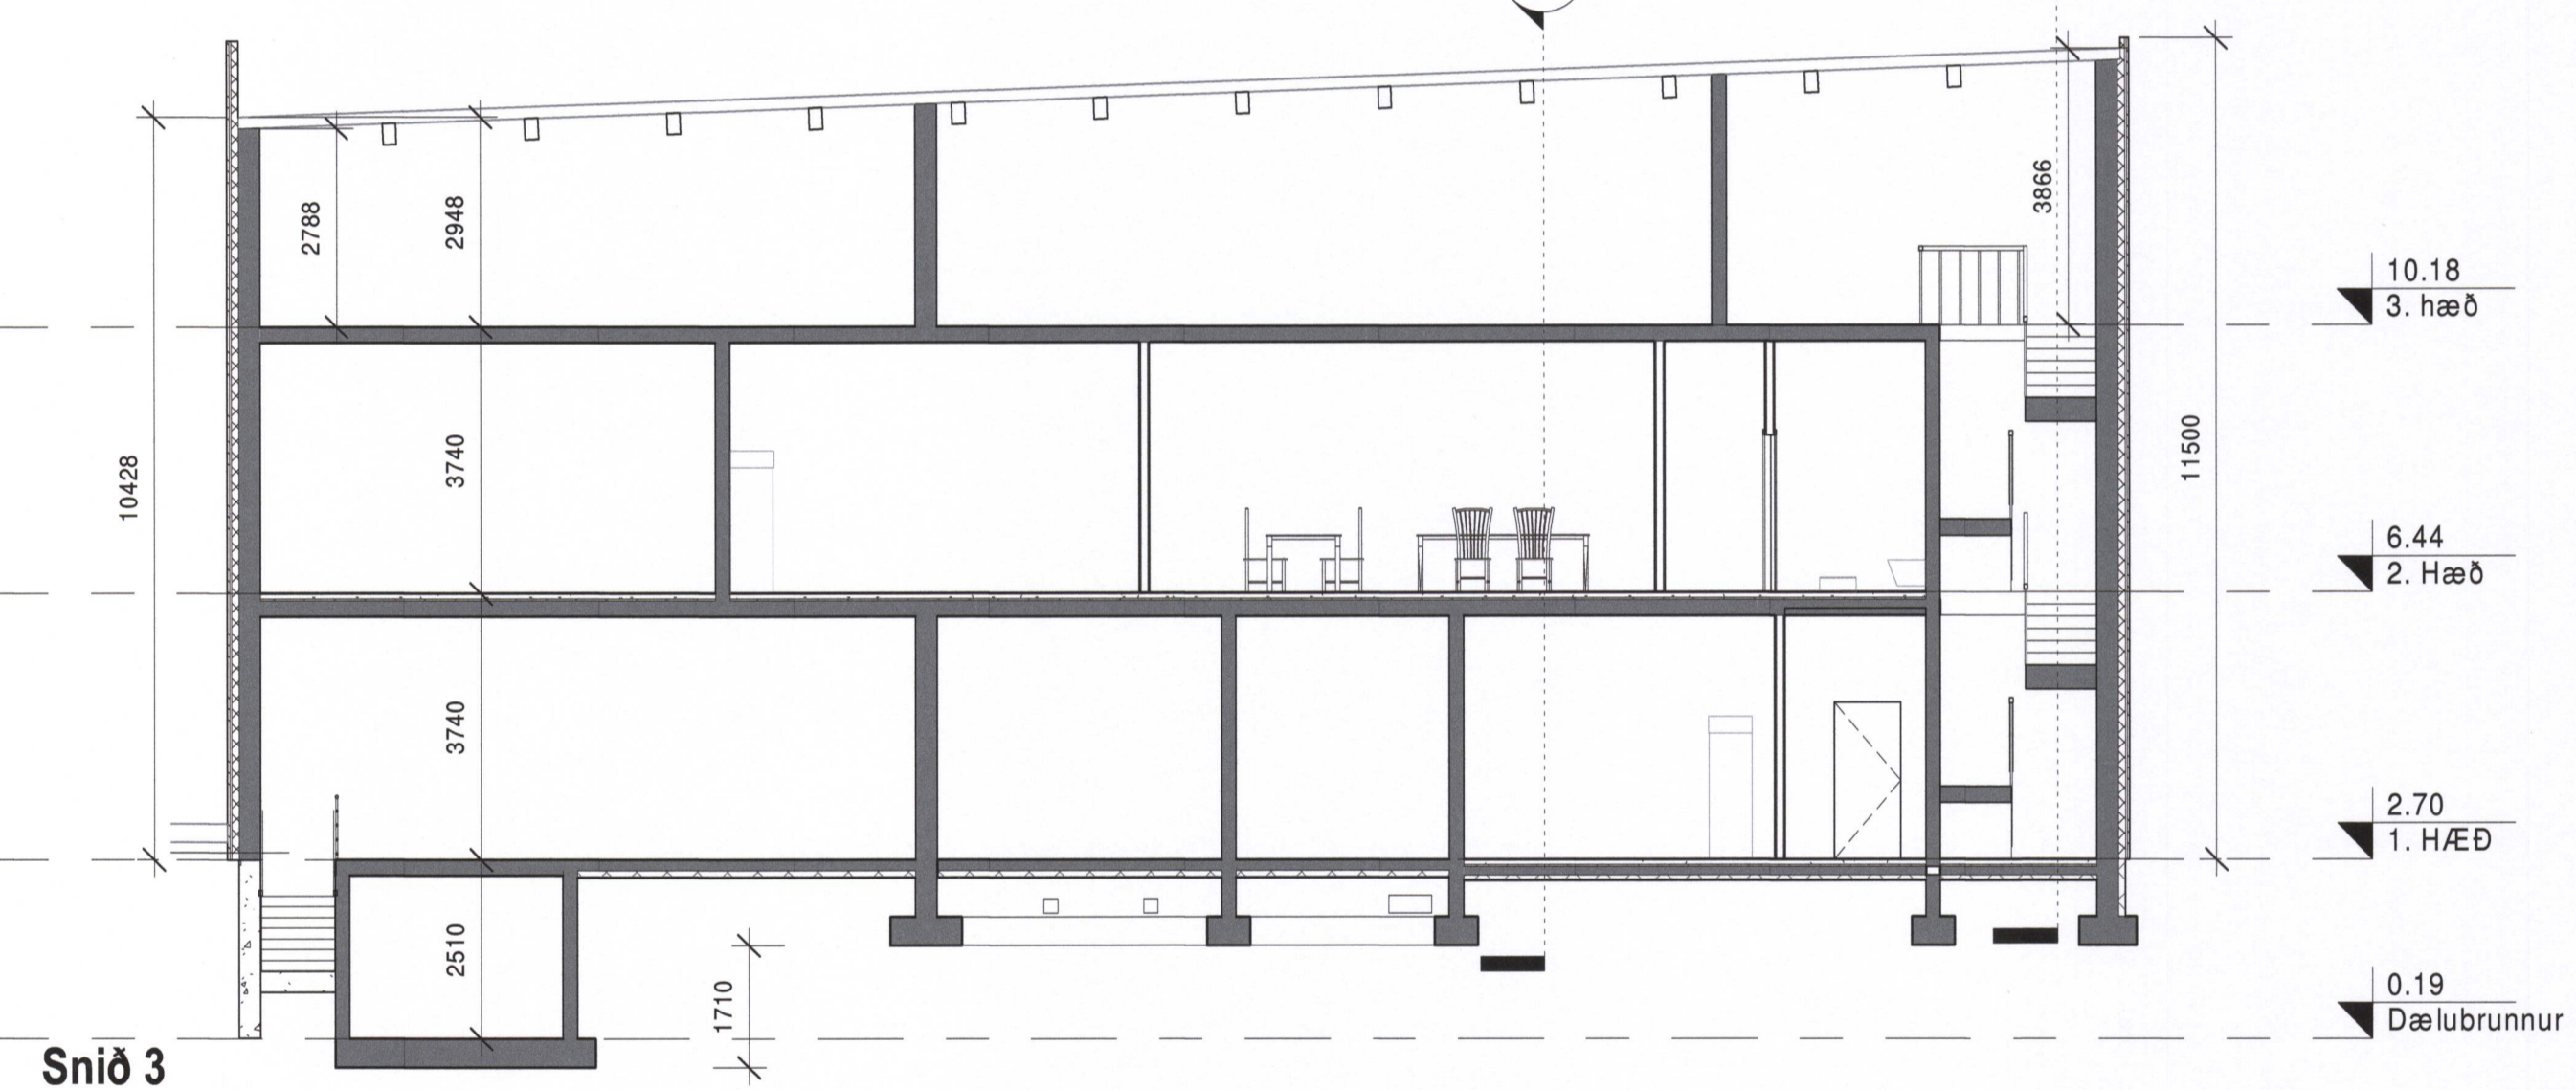

Snið 3
1: 100

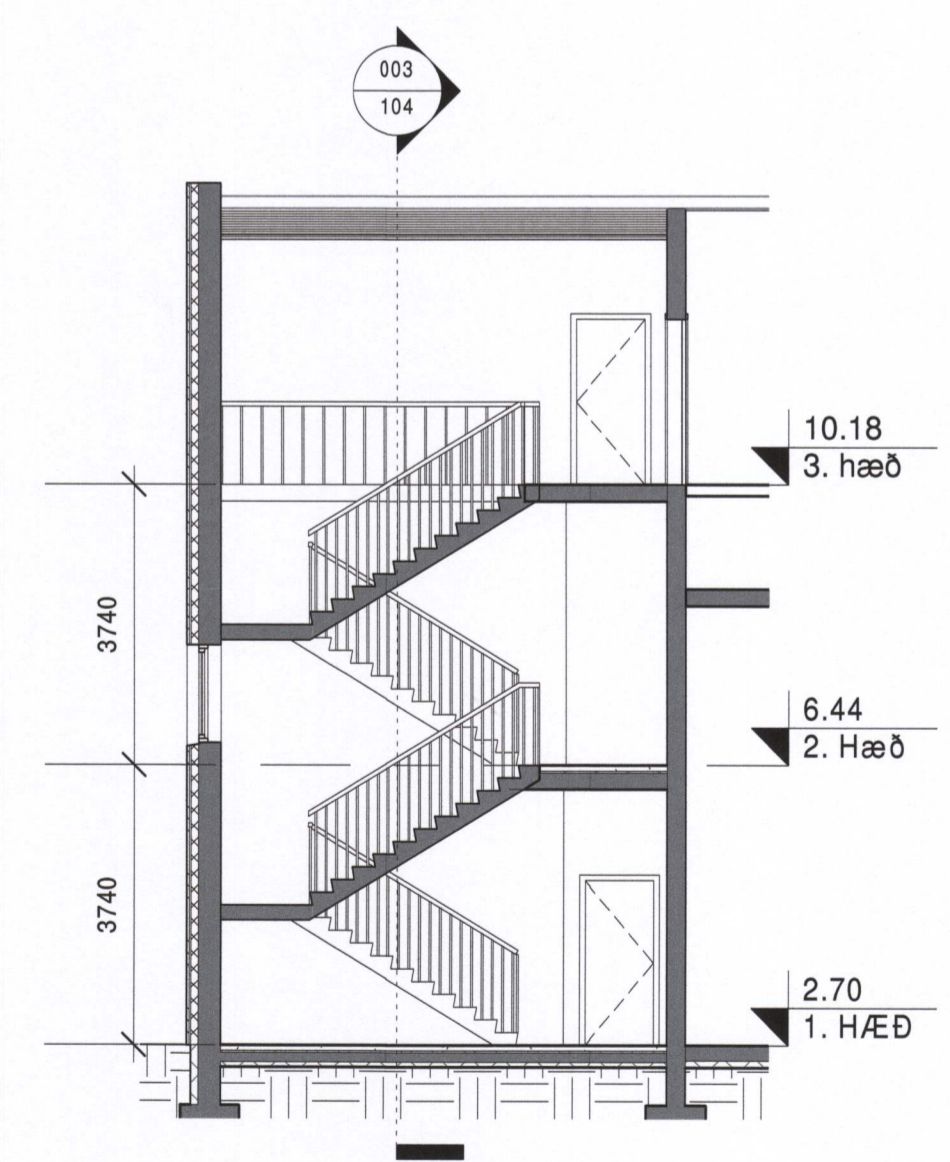

Snið 5
1: 100

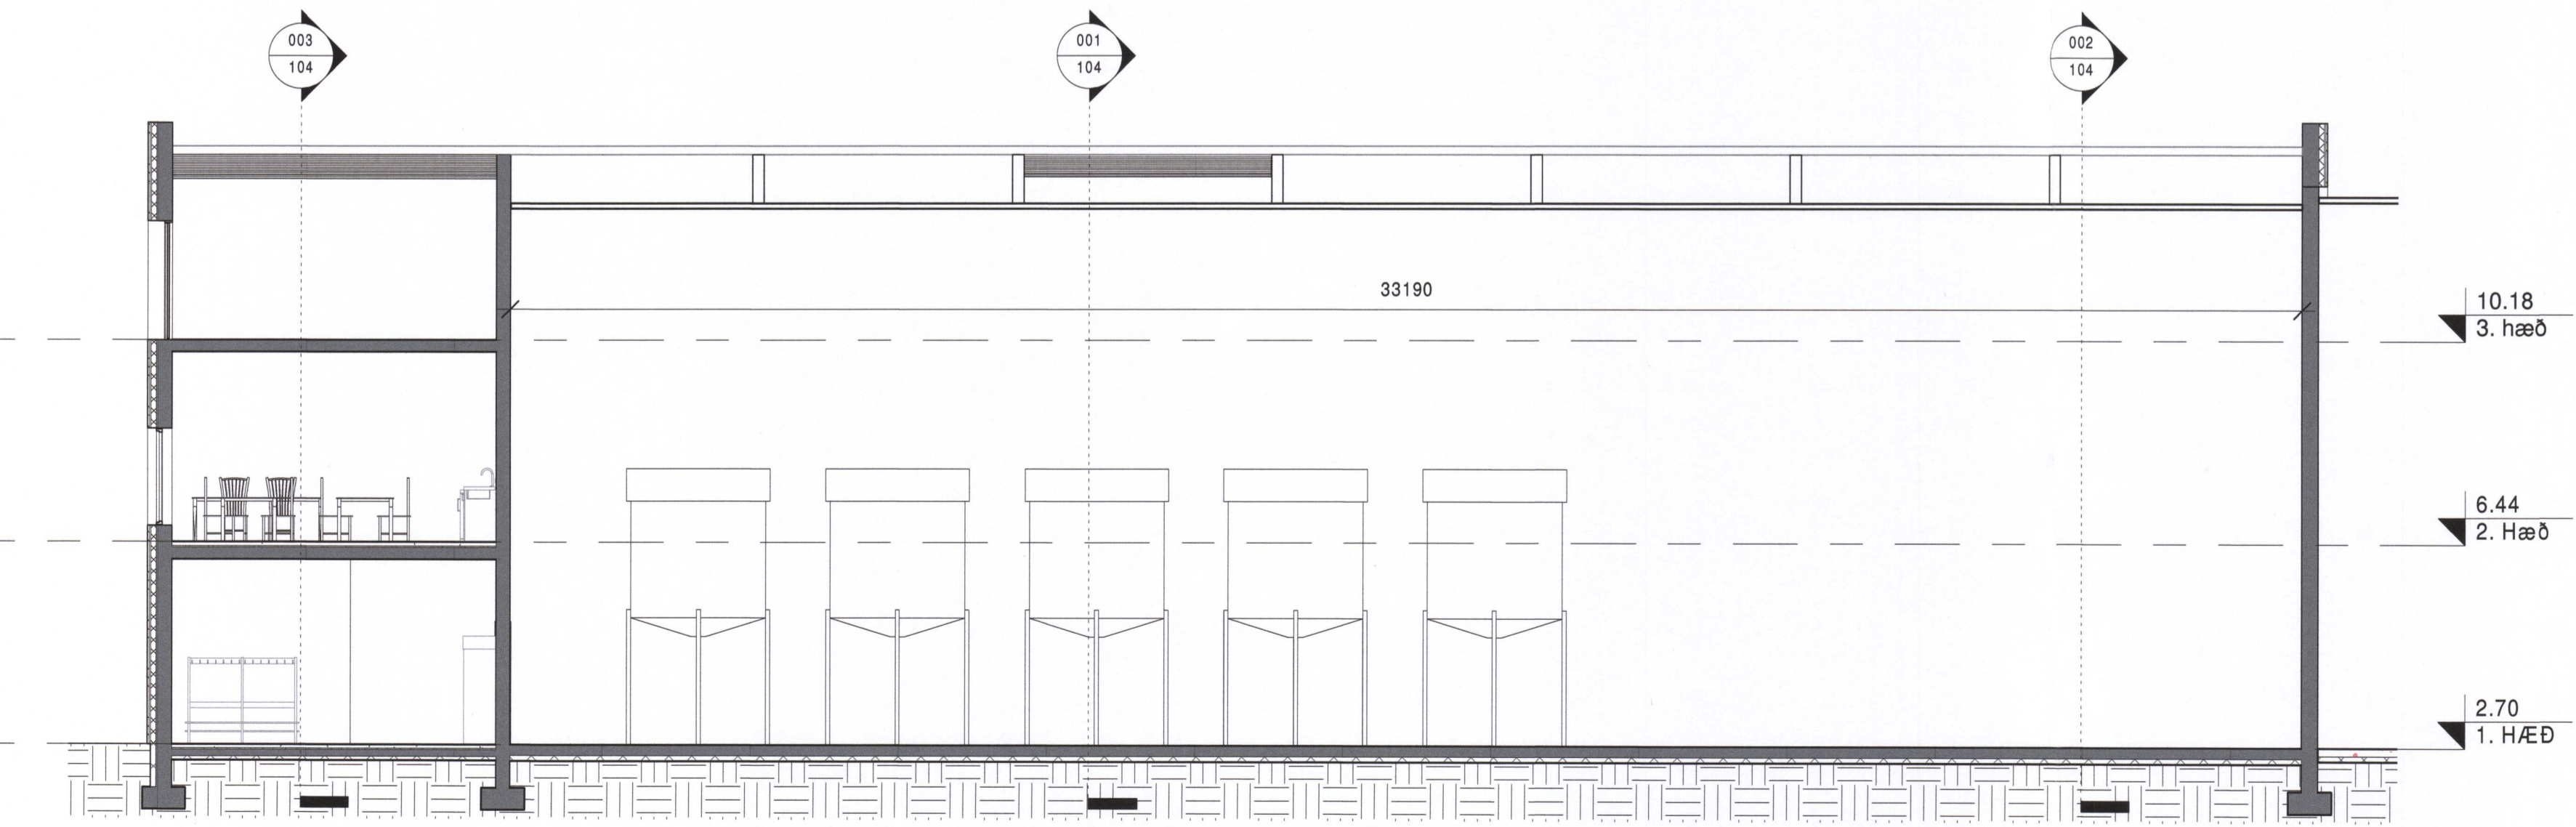

Snið 4
1: 100

B	07.09.2021	MILLIGÓLF / VINNSLU	BM
A	17.08.2021	HÆÐ Á MILLIPLÖTU	BM
ÚTG.	DAGS.	LYSING	NAFN



TILVÍSUN

tpz teiknistofa
Kirkjuvegi 23 900 Vestmannaeyjum Sími 481-2711 tpz@teiknistofa.is www.teiknistofa.is

ÚTG. DAGS	HANNAÐ	MÆLIKVARDI
15.04.2021	BM	1: 100
YFIRFARID	TEIKNAD	
BB	BB	

SAMPYKKT: *Tybjörgu Þórgunarsen 27063-044*
Hrognahús við FES
Strandvegur 14, Vestmannaeyjum
Aðaluppdráttur
Snið