



SAMPYKKT AF BYGGINGARFULLTRÚA
 23. ÁGÚ. 2021 *SSÞ*
 BYGGINGARFULLTRÚNN Í VESTMANNAEYJUM


UNDIRRITUN SAMRÆMINGARHÖNNUDAR

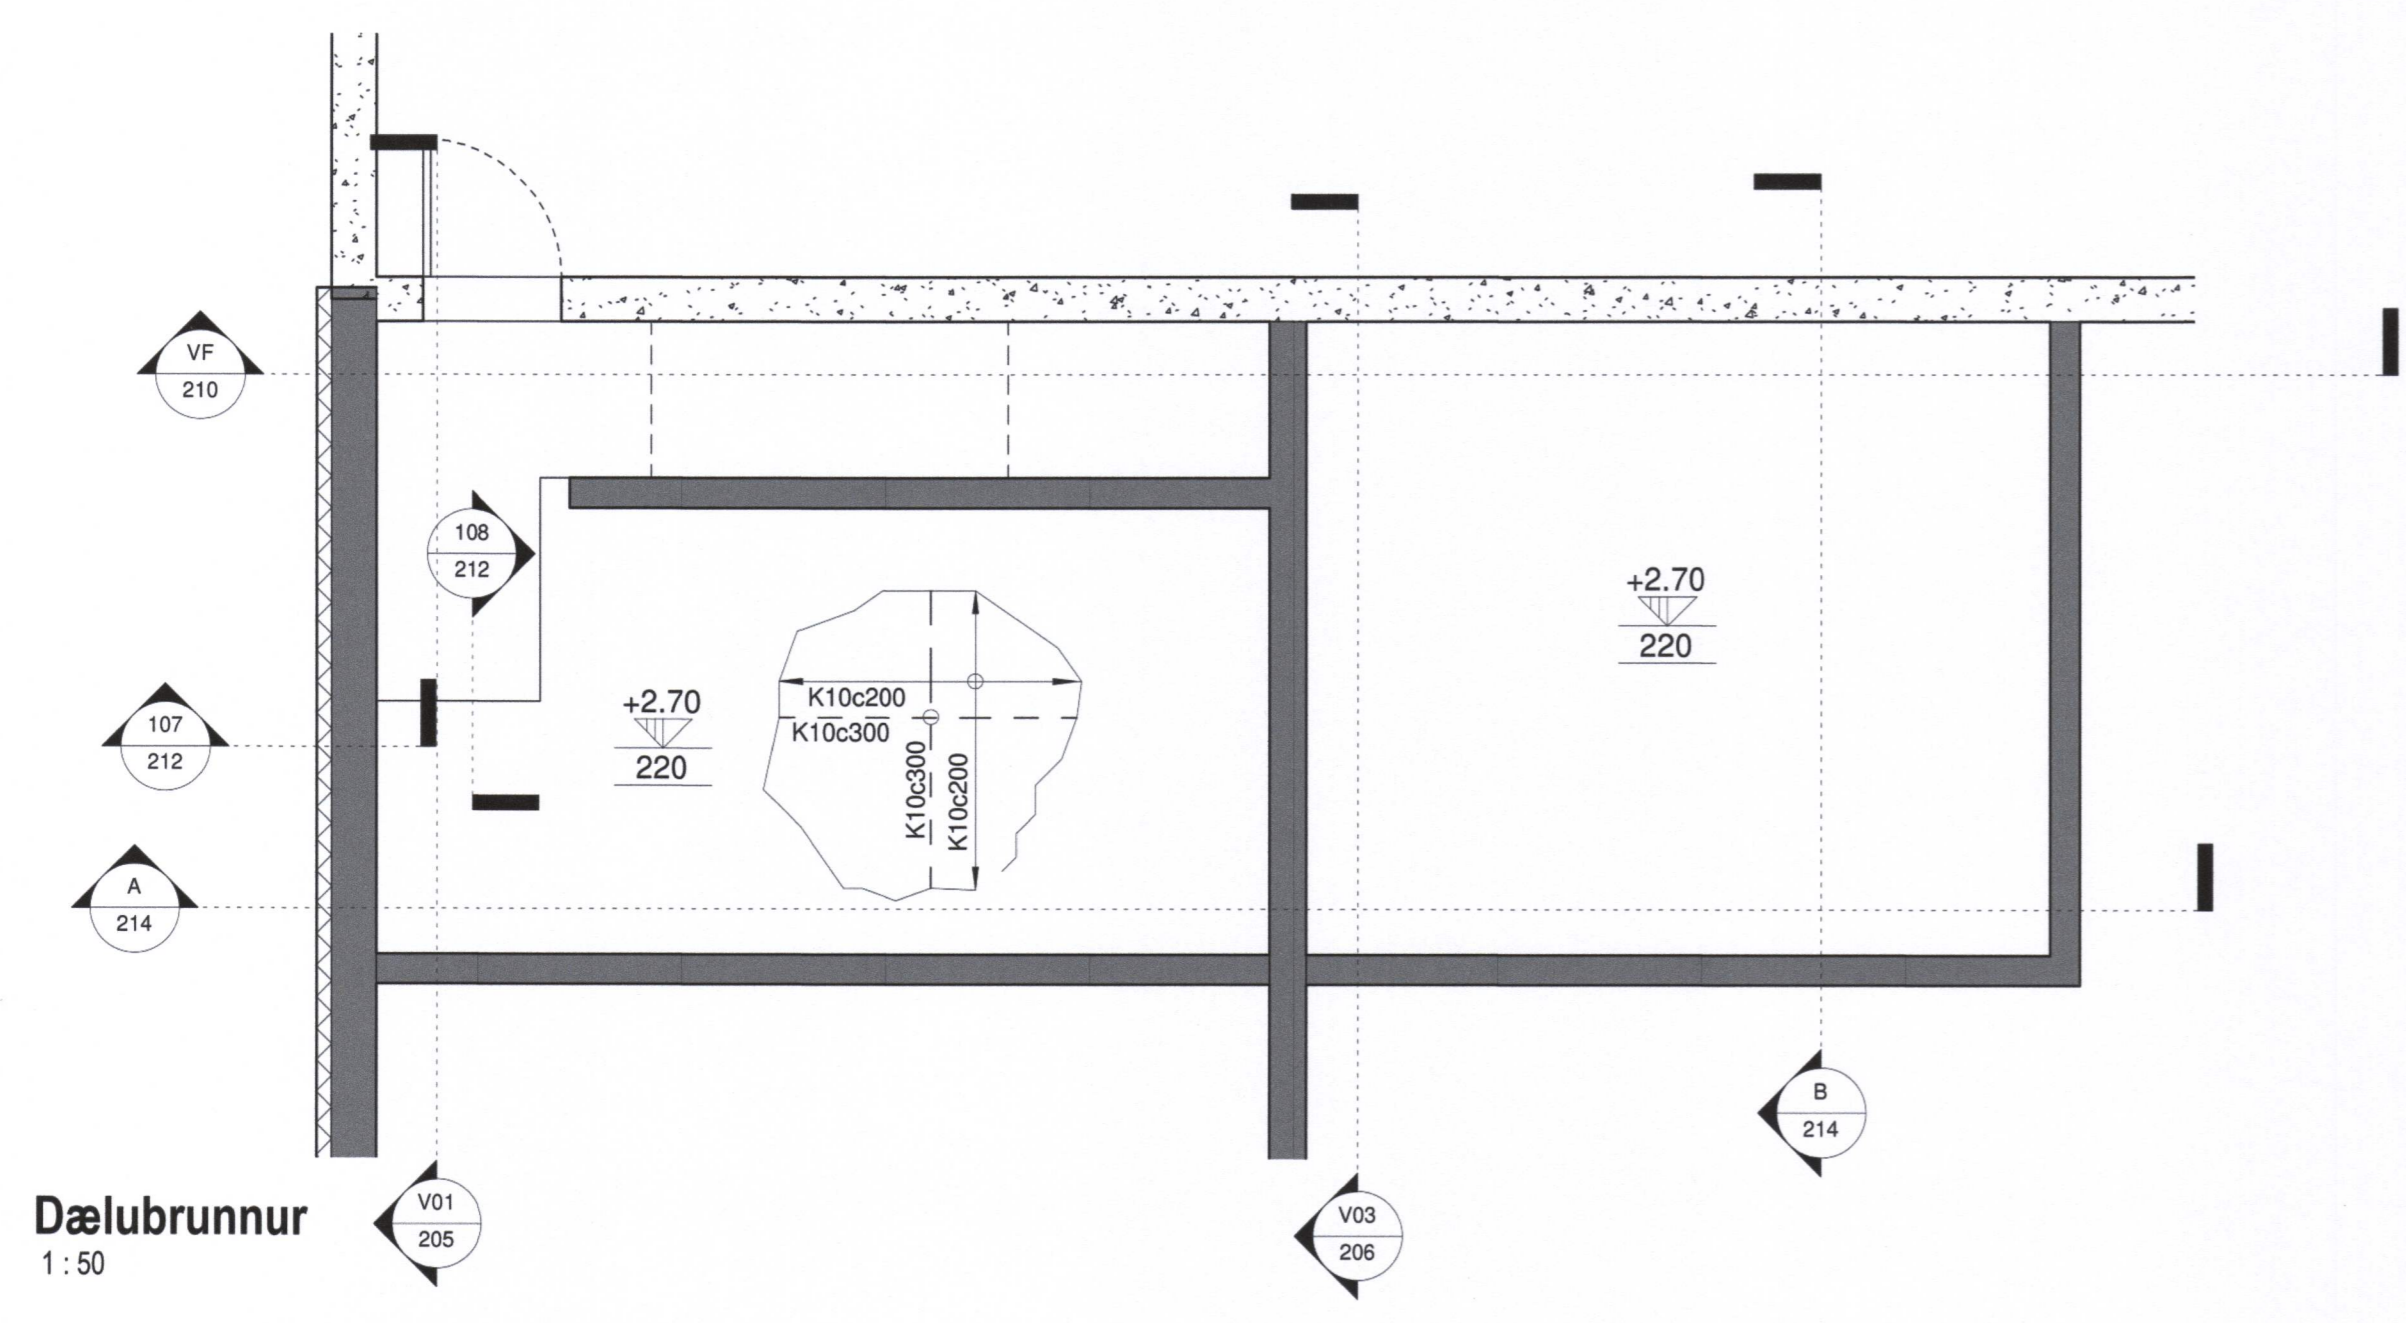


Dælubrunnur
1:50

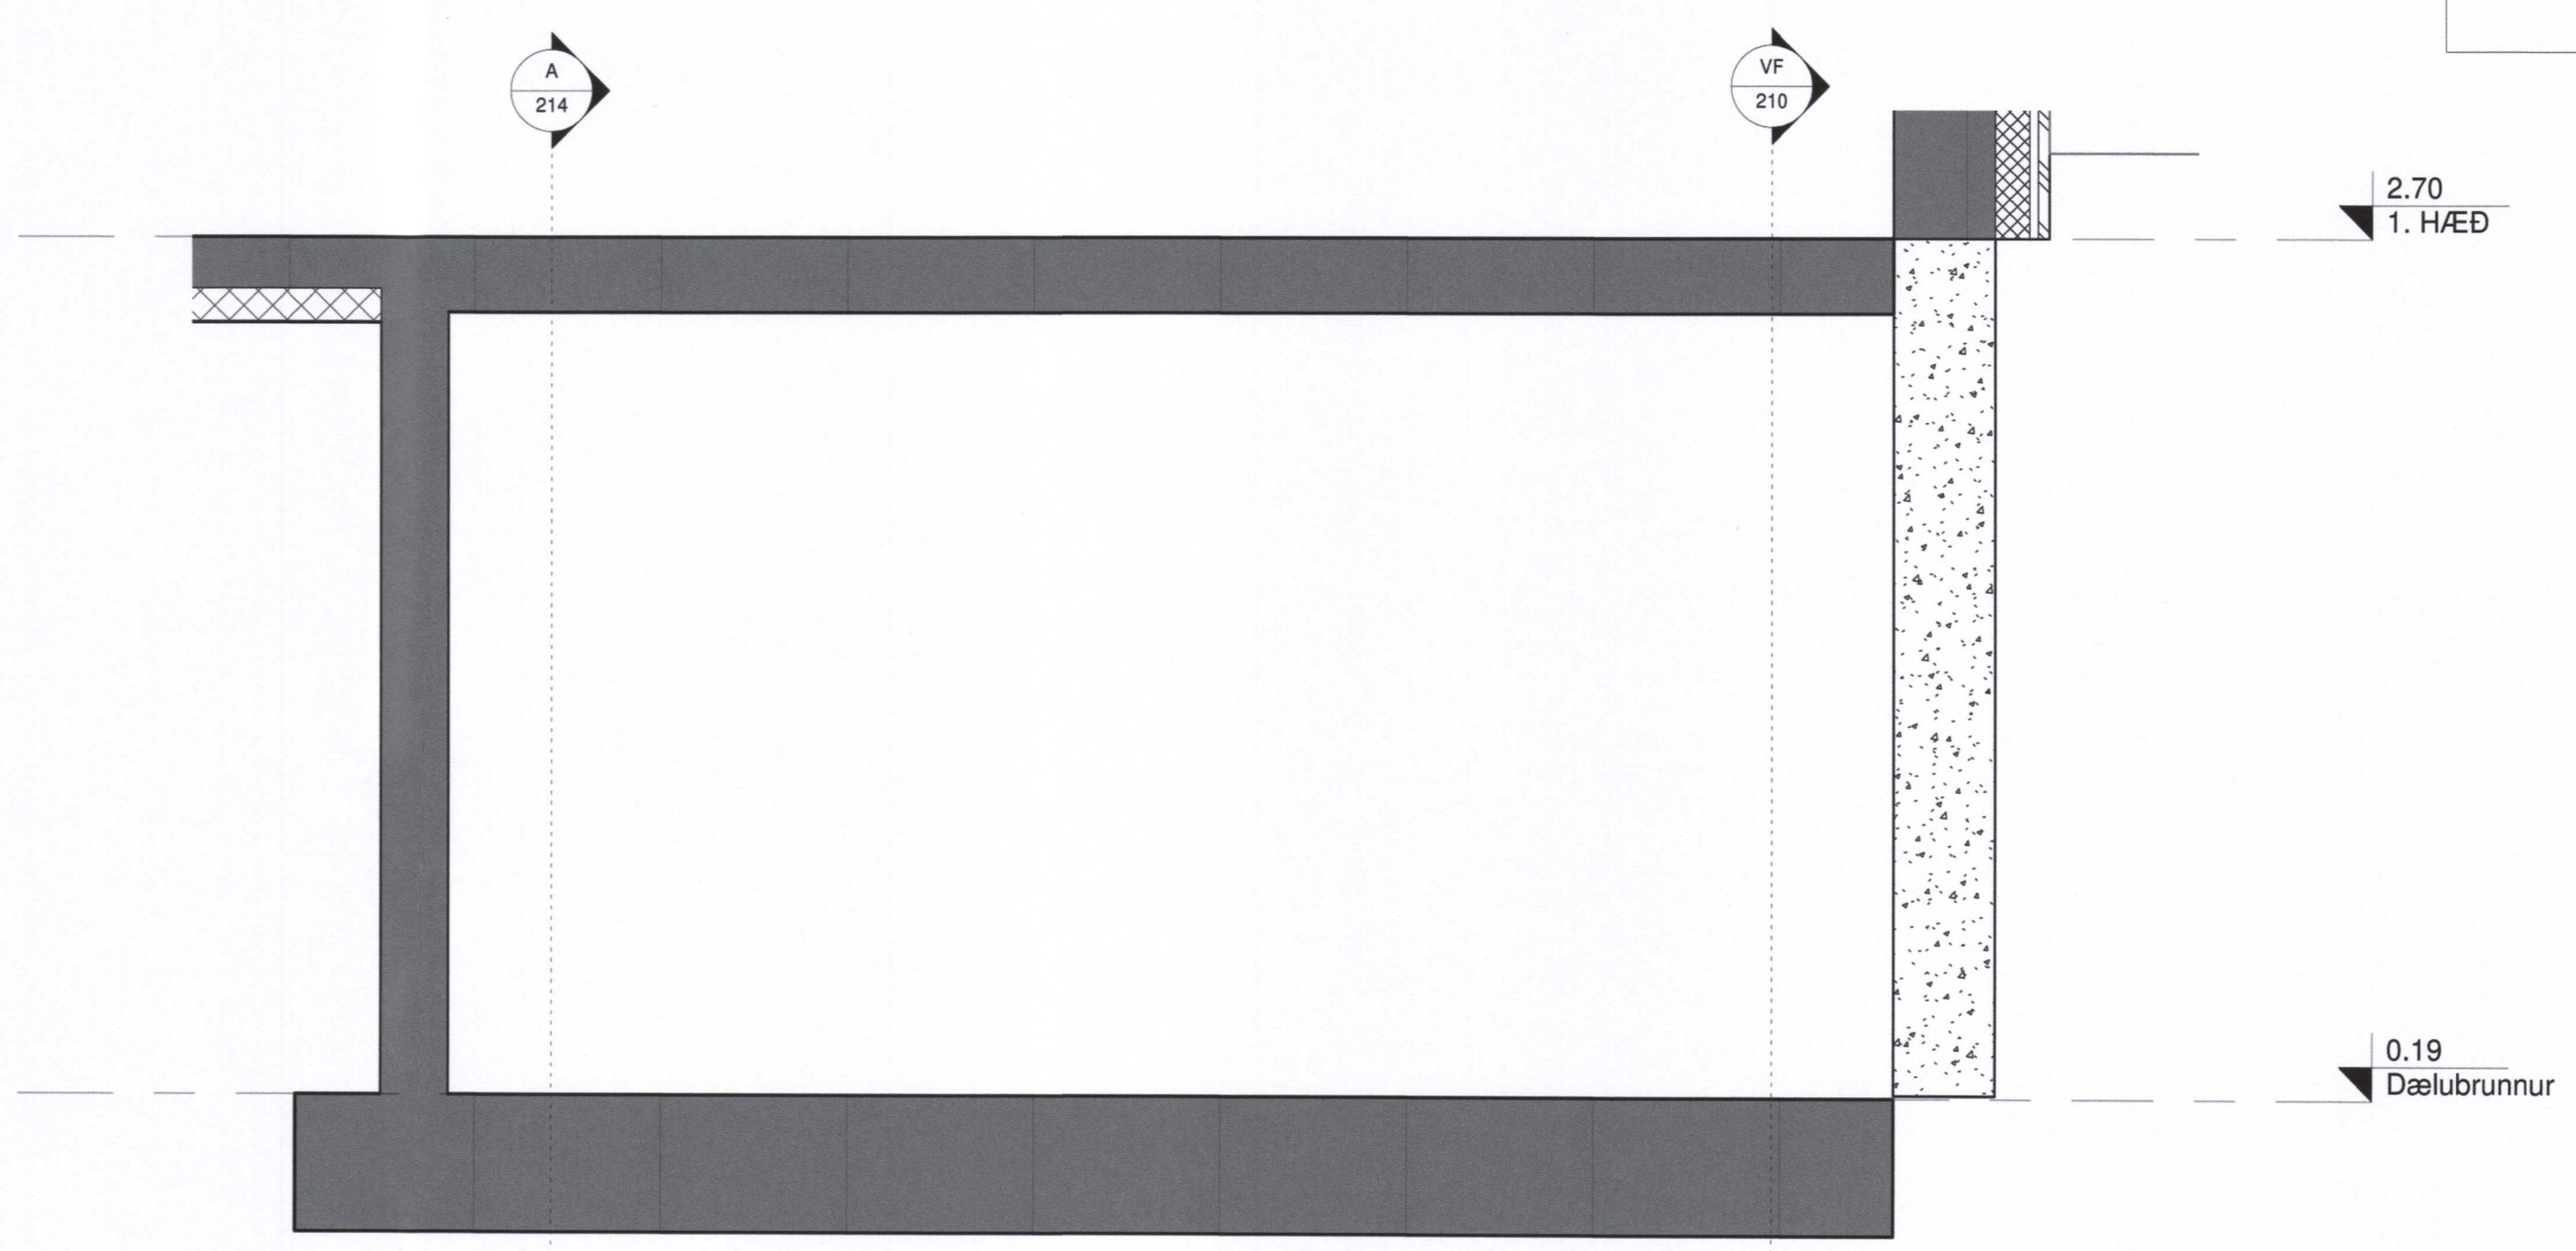

B Snið
214 1:20

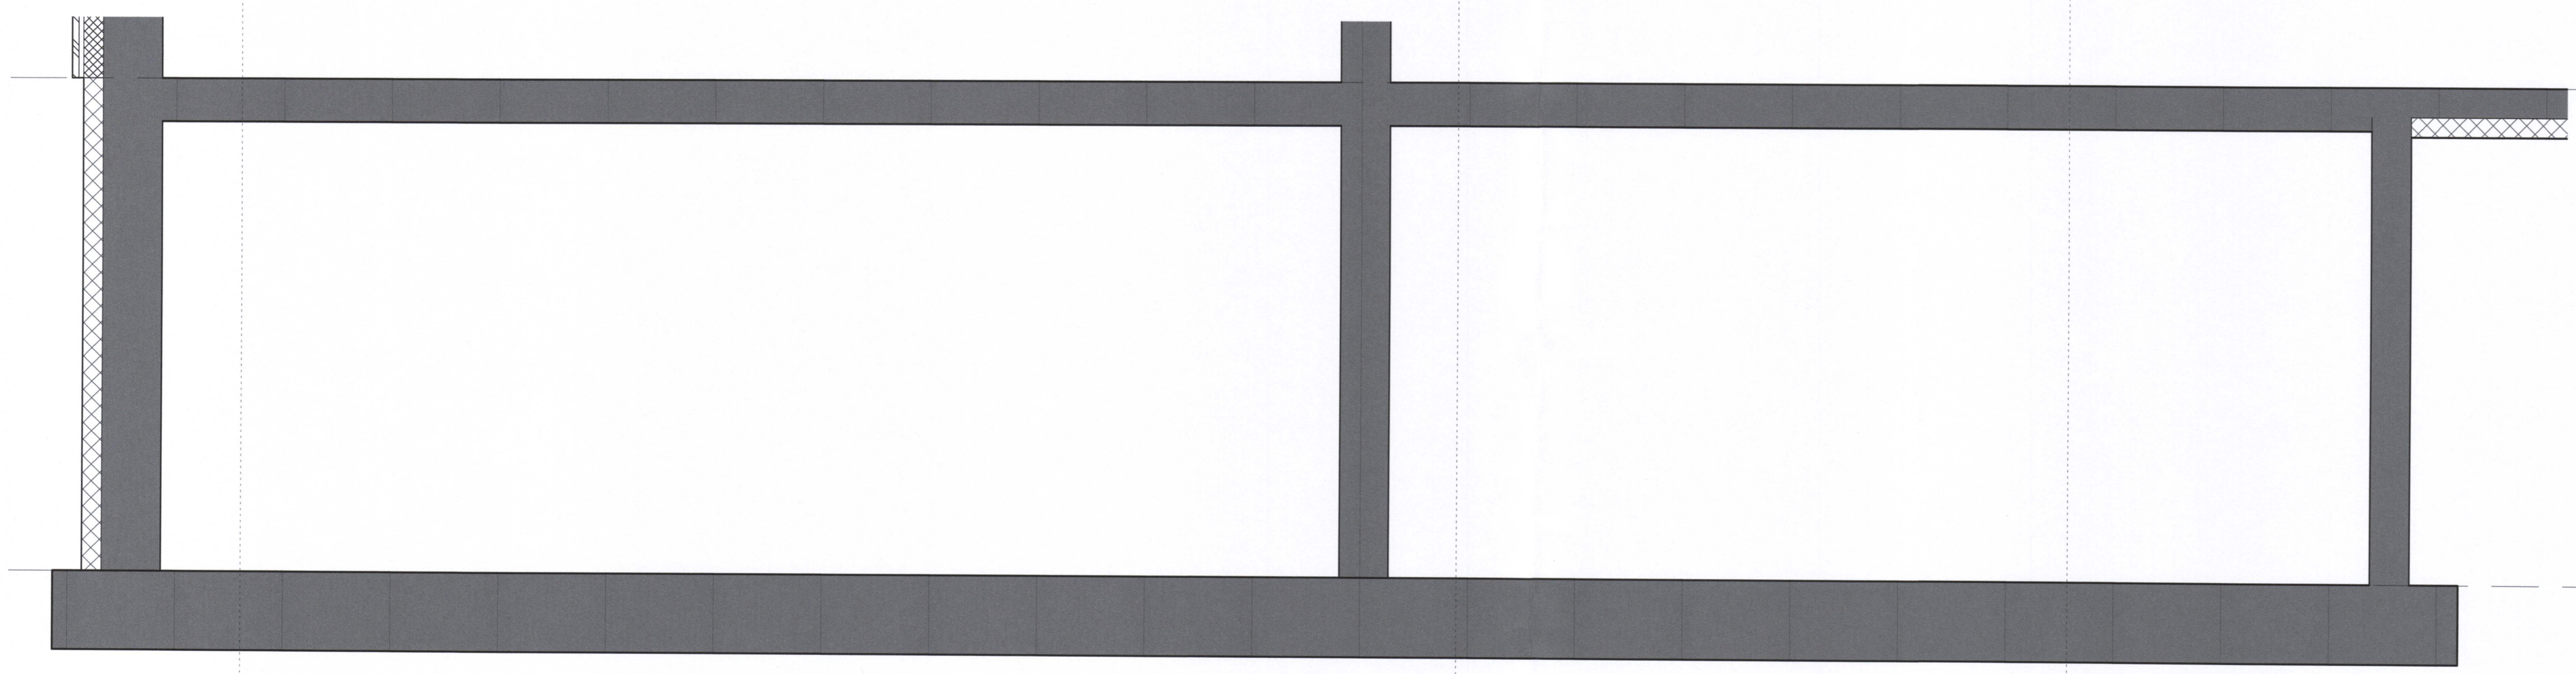

A Snið
205 1:20

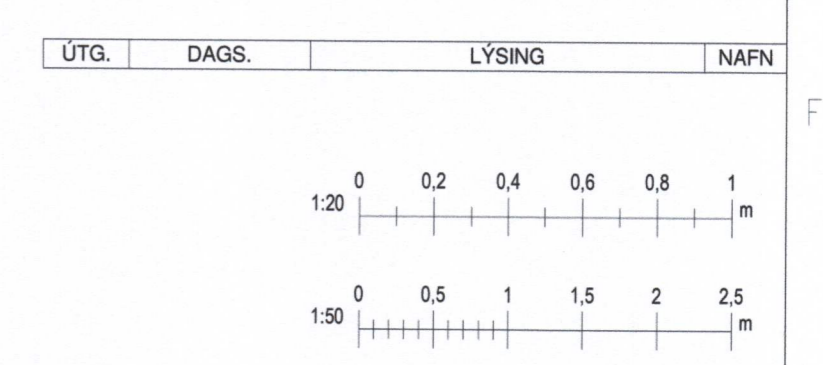

TILVÍSUN

tpz teiknistofa
 Kirkjuvegi 23 900
 Vestmannaeyjum
 Sími 481-2711
 tpz@teiknistofa.is
 www.teiknistofa.is

ÚTG. DAGS	HANNAÐ	MÆLIKVARÐI
17.08.2021	BM	As indicated
YFIRFARIÐ	TEIKNAD	
BB	BM	

SAMPYKKT:
 Hrognahús við FES
 Strandvegur 14, Vestmannaeyjum
 Burðarvirki
 Veggir og loftplata
 Dælubrunnur

VERKFANG 9714-8 TEIKNING 214

© Öll áhrif og skifun teikningar, að hluta eða í heild er háð skriflegu leyfi höfundar