13638

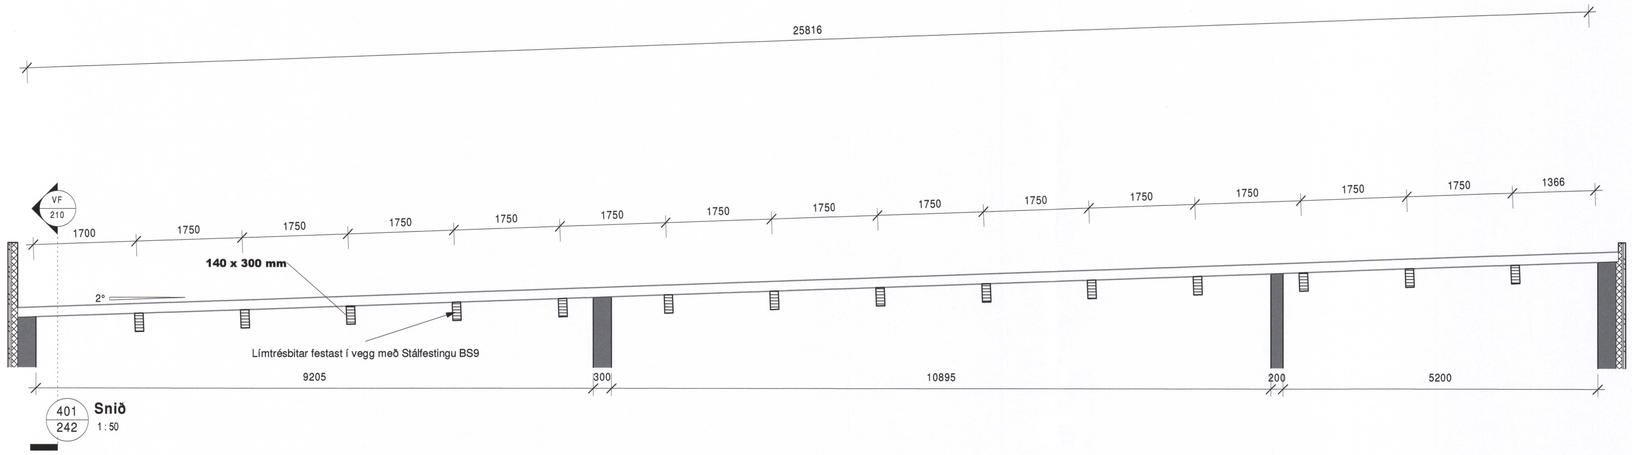

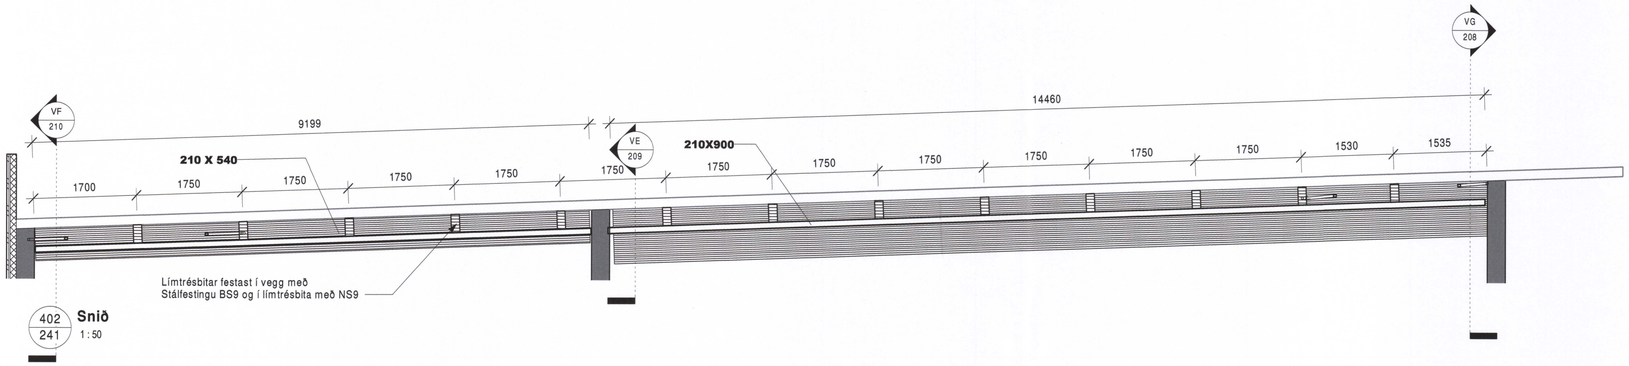

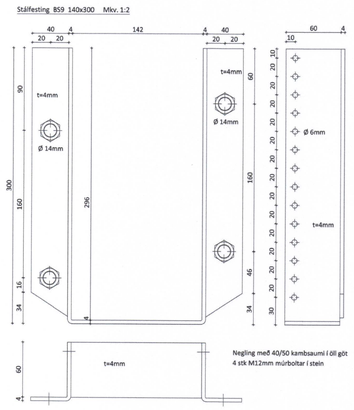

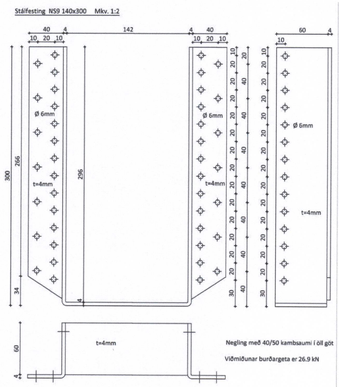

SAMÞYKKT AF BYGGINGARFULLTRÚA
5. OKT. 2021
BYGGINGARFULLTRÚINN Í VESTMANNAEYJUM

UNDIRRITUN SAMRÆMINGARHÖNNUÐAR

ÚTG.	DAGS.	LÝSING	NAFN

1:50 0 0,5 1 1,5 2 2,5 m

TILVÍSUN

tpz teiknistofa
Kirkjuvegi 23 900
Vestmannaeyjum
Sími 481-2711
tpz@teiknistofa.is
www.teiknistofa.is

ÚTG. DAGS	HANNAÐ	MÆLIKVARÐI
29.09.2021	BM	1 : 50
YFIRFARIÐ	TEIKNAÐ	
BB	BM	

SAMÞYKKT:

Hrognahús við FES
Strandvegur 14, Vestmannaeyjum
Burðarvirki
Þakvirki
Snið og deili

VERKFANG 9714-8 TEIKNING 243

©Öll afnot og afritun teikningar, að hluta eða í heild er háð skriflegu leyfi höfunda