



GRUNNMYND
1:50

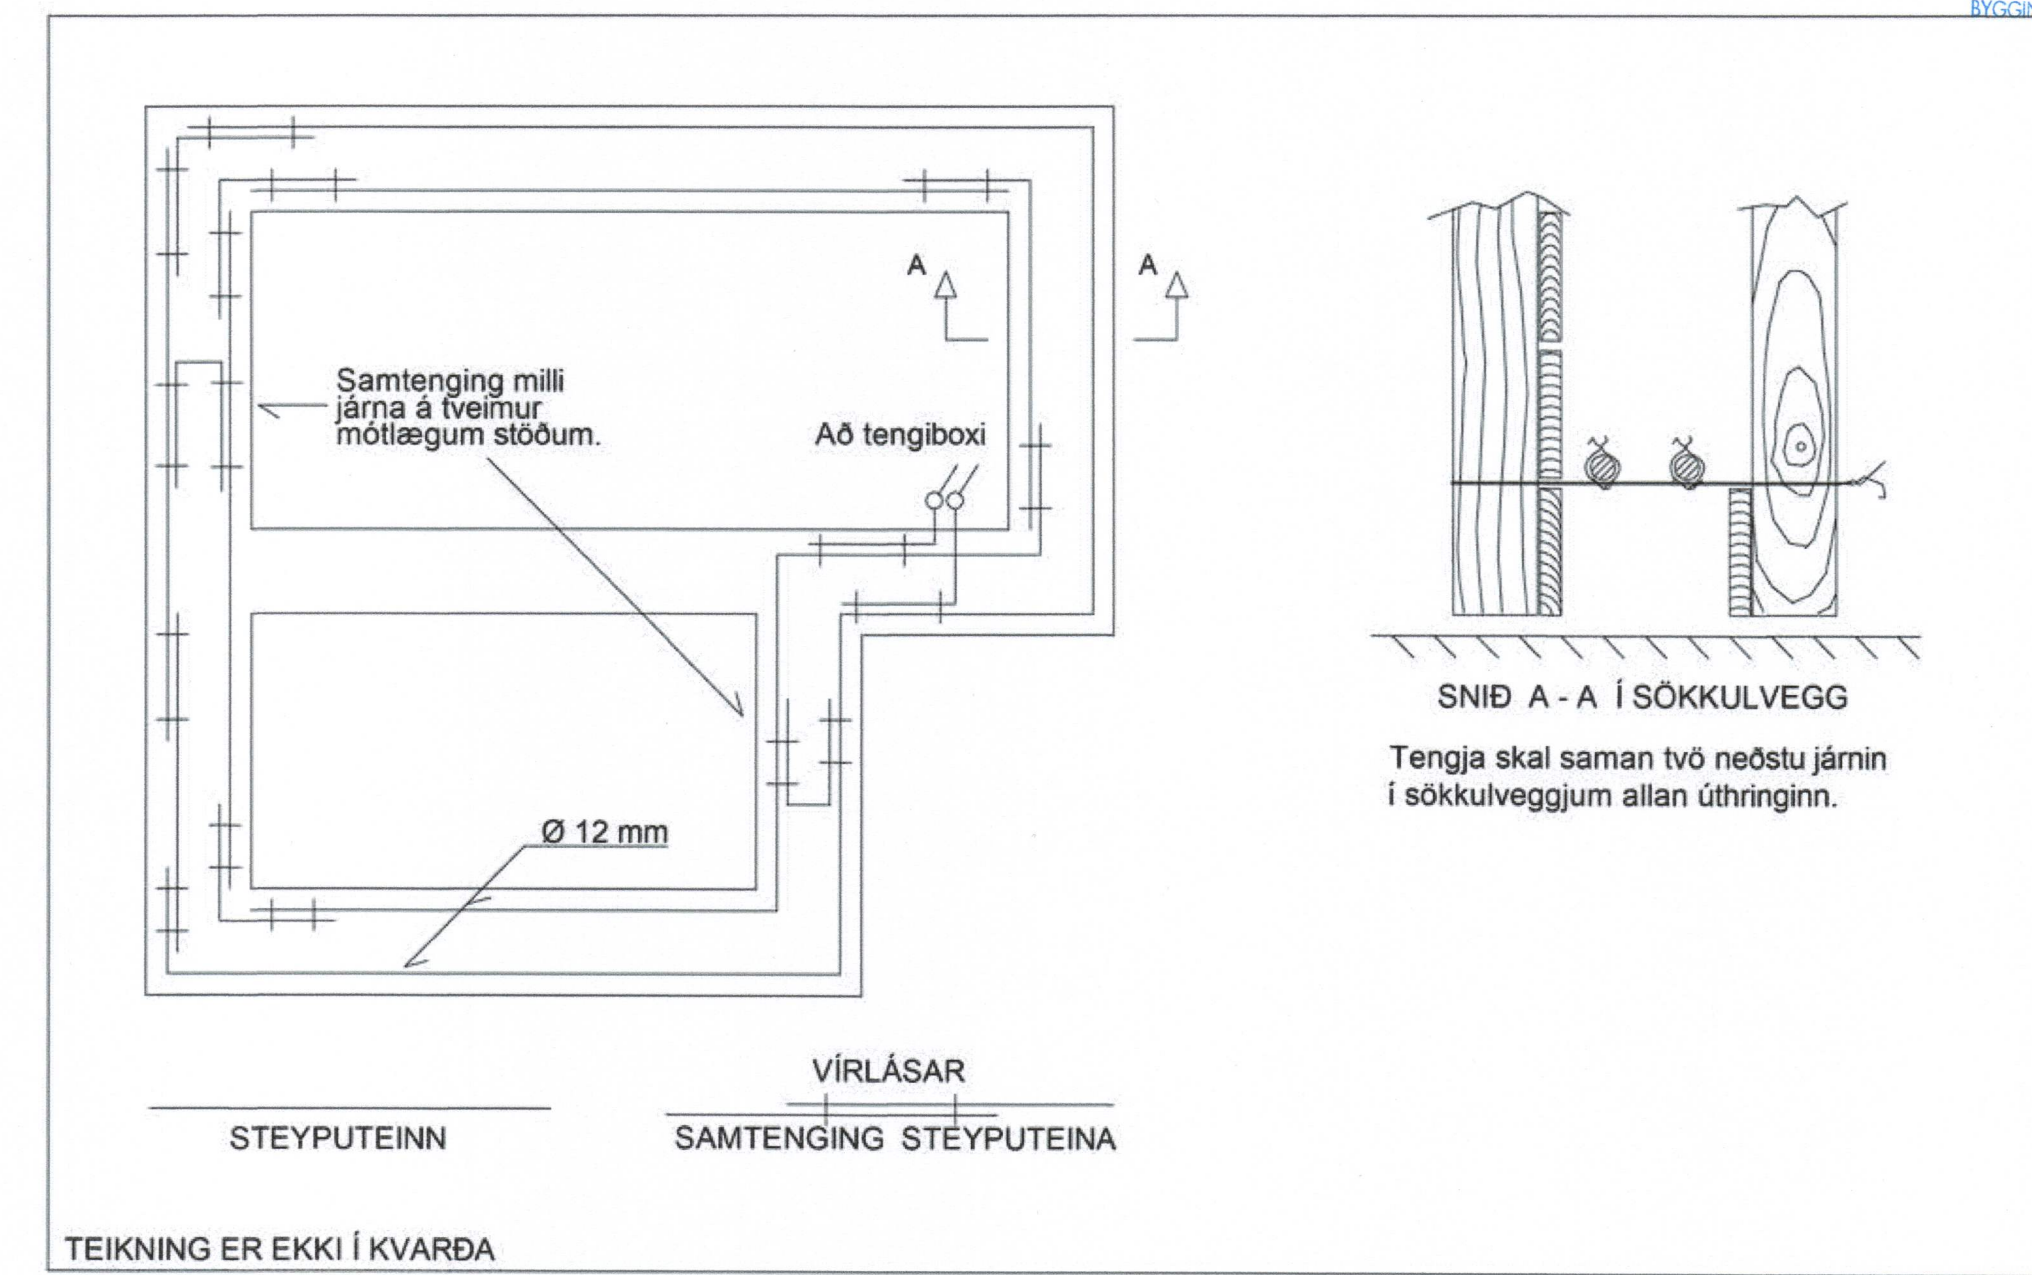

FYRIRMYND GRUNNMYND SÖKKULVEGGJA
DÆMIGERÐUR FRÁGANGUR

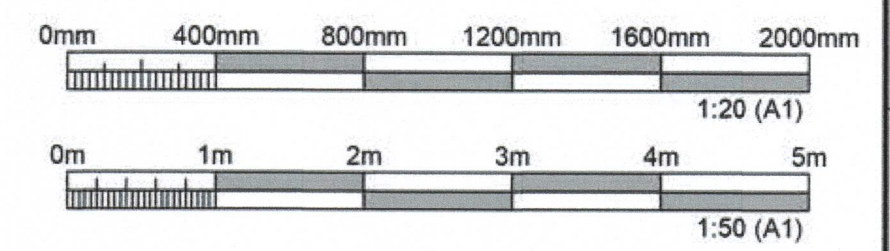

ÚTGÁFUFERILL					
ÚTG.	DAGS	SKYRINGAR	HANNAÐ	YFIRF.	SAMP.
01	21.04.2020	VERKTEIKNING	PJ	SÖE	PJ
DAGS. UNDRISKRIFTAR		ADALHÖNNUÐUR F.H. MANNVITS (NAFN OG KT.)			
22.04.2020		<i>Adalhönnuður</i>			
DAGS. UNDRISKRIFTAR		SAMRÆMINGARHÖNNUÐUR / HÖNNUNARSTJÓRI (NAFN OG KT.)			
		<i>Samræmingarhönnuður</i>			



STRANDVEGUR 14
RÝMI UNDIR HRÆFNISTÖNKUM
900 VESTMANNAEYJAR

HEITI TEIKNINGAR			
RAFKERFI			
SÖKKULSKAUT			
GRUNNMYND, SNÍÐ OG DÆMIGERÐAR SÉRTEIKNINGAR			
FRUMÚTGAFA	MKV	STÆRÐ	
21.4.2020	1:50 / 1:20	A1	
VERKNUMER	VERKHLUTI	TEIKNINGANUMER	ÚTGÁFA
2120489	000	EDR-0010	01

