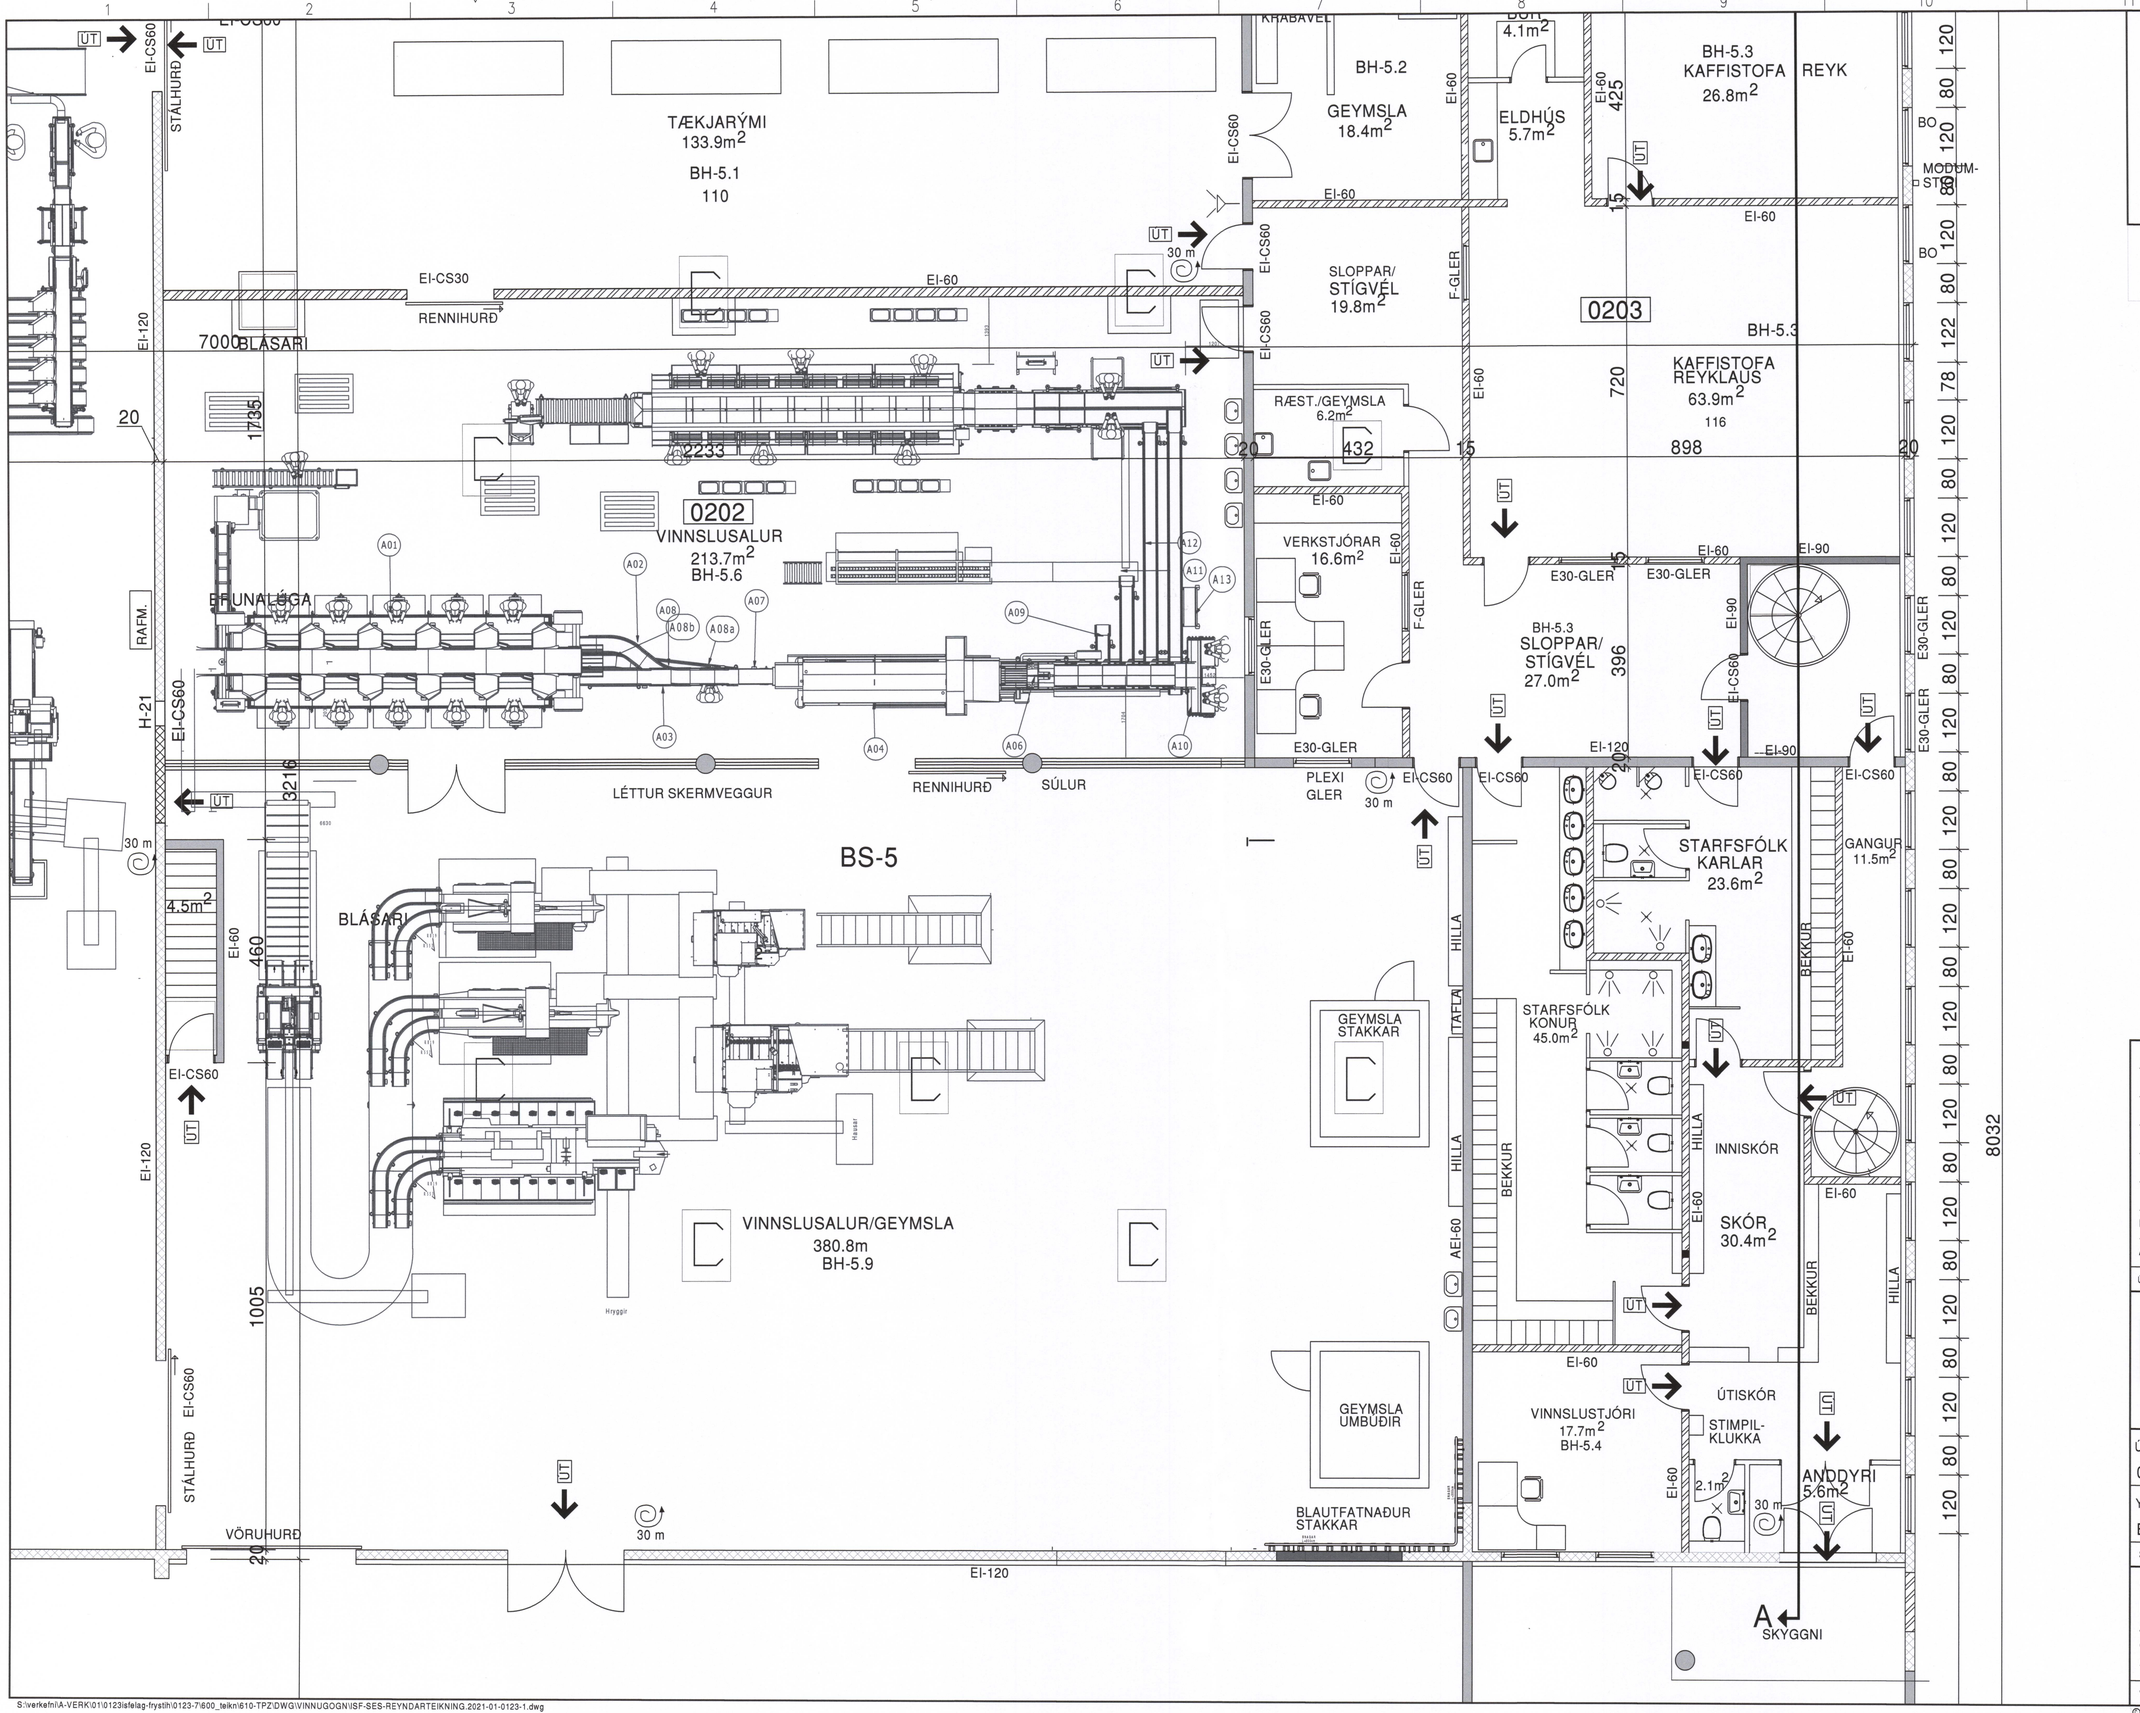

SAMÞYKKT AF BYGGINGARFULLTRÚA
19. OKT. 2021
BYGGINGARFULLTRÚINN Í VESTMANNAEYJUM

ÚTG DAGS	SKÝRINGAR	TEIK	HANN	RÝNT	SAMÞ
B 30.10.20	REYNDAV/BRUNA	BM	BM/PZ	BB	SP
A 15.03.20	REYNDARTEIKNING	SP	SP	SP	SP

tpz teiknistofa
Kirkjuvegi 23 900
Vestmannaeyjum
Sími 481-2711
tpz@teiknistofa.is
www.teiknistofa.is

ÚTG. DAGS	HANNAÐ	MÆLIKVARÐI
05.09.13	SP	1:200
YFIRFARIÐ	TEIKNAÐ	
BB	RS	

SAMÞYKKT: Sigurjón 240259-2339

STRANDVEGUR 102, VIÐBYGGING
ÍSFÉLAG VESTMANNEYJA
AÐALUPPDRÁTTUR
GRUNNMYND 2. HÆÐ
SUÐAUSTUR

VERKFANG 0123-7 TEIKNING 102-3 B

©Öll eftot og afritun teikningar, að hluta eða í heild er háð skriflegu leyfi höfunda

S:\verkefni\A-VERK\01\0123isfelag-frystih\0123-7\600_teikn\610-TPZ\DWG\VINNUGOGN\ISF-SES-REYNDARTEIKNING.2021-01-0123-1.dwg