13665

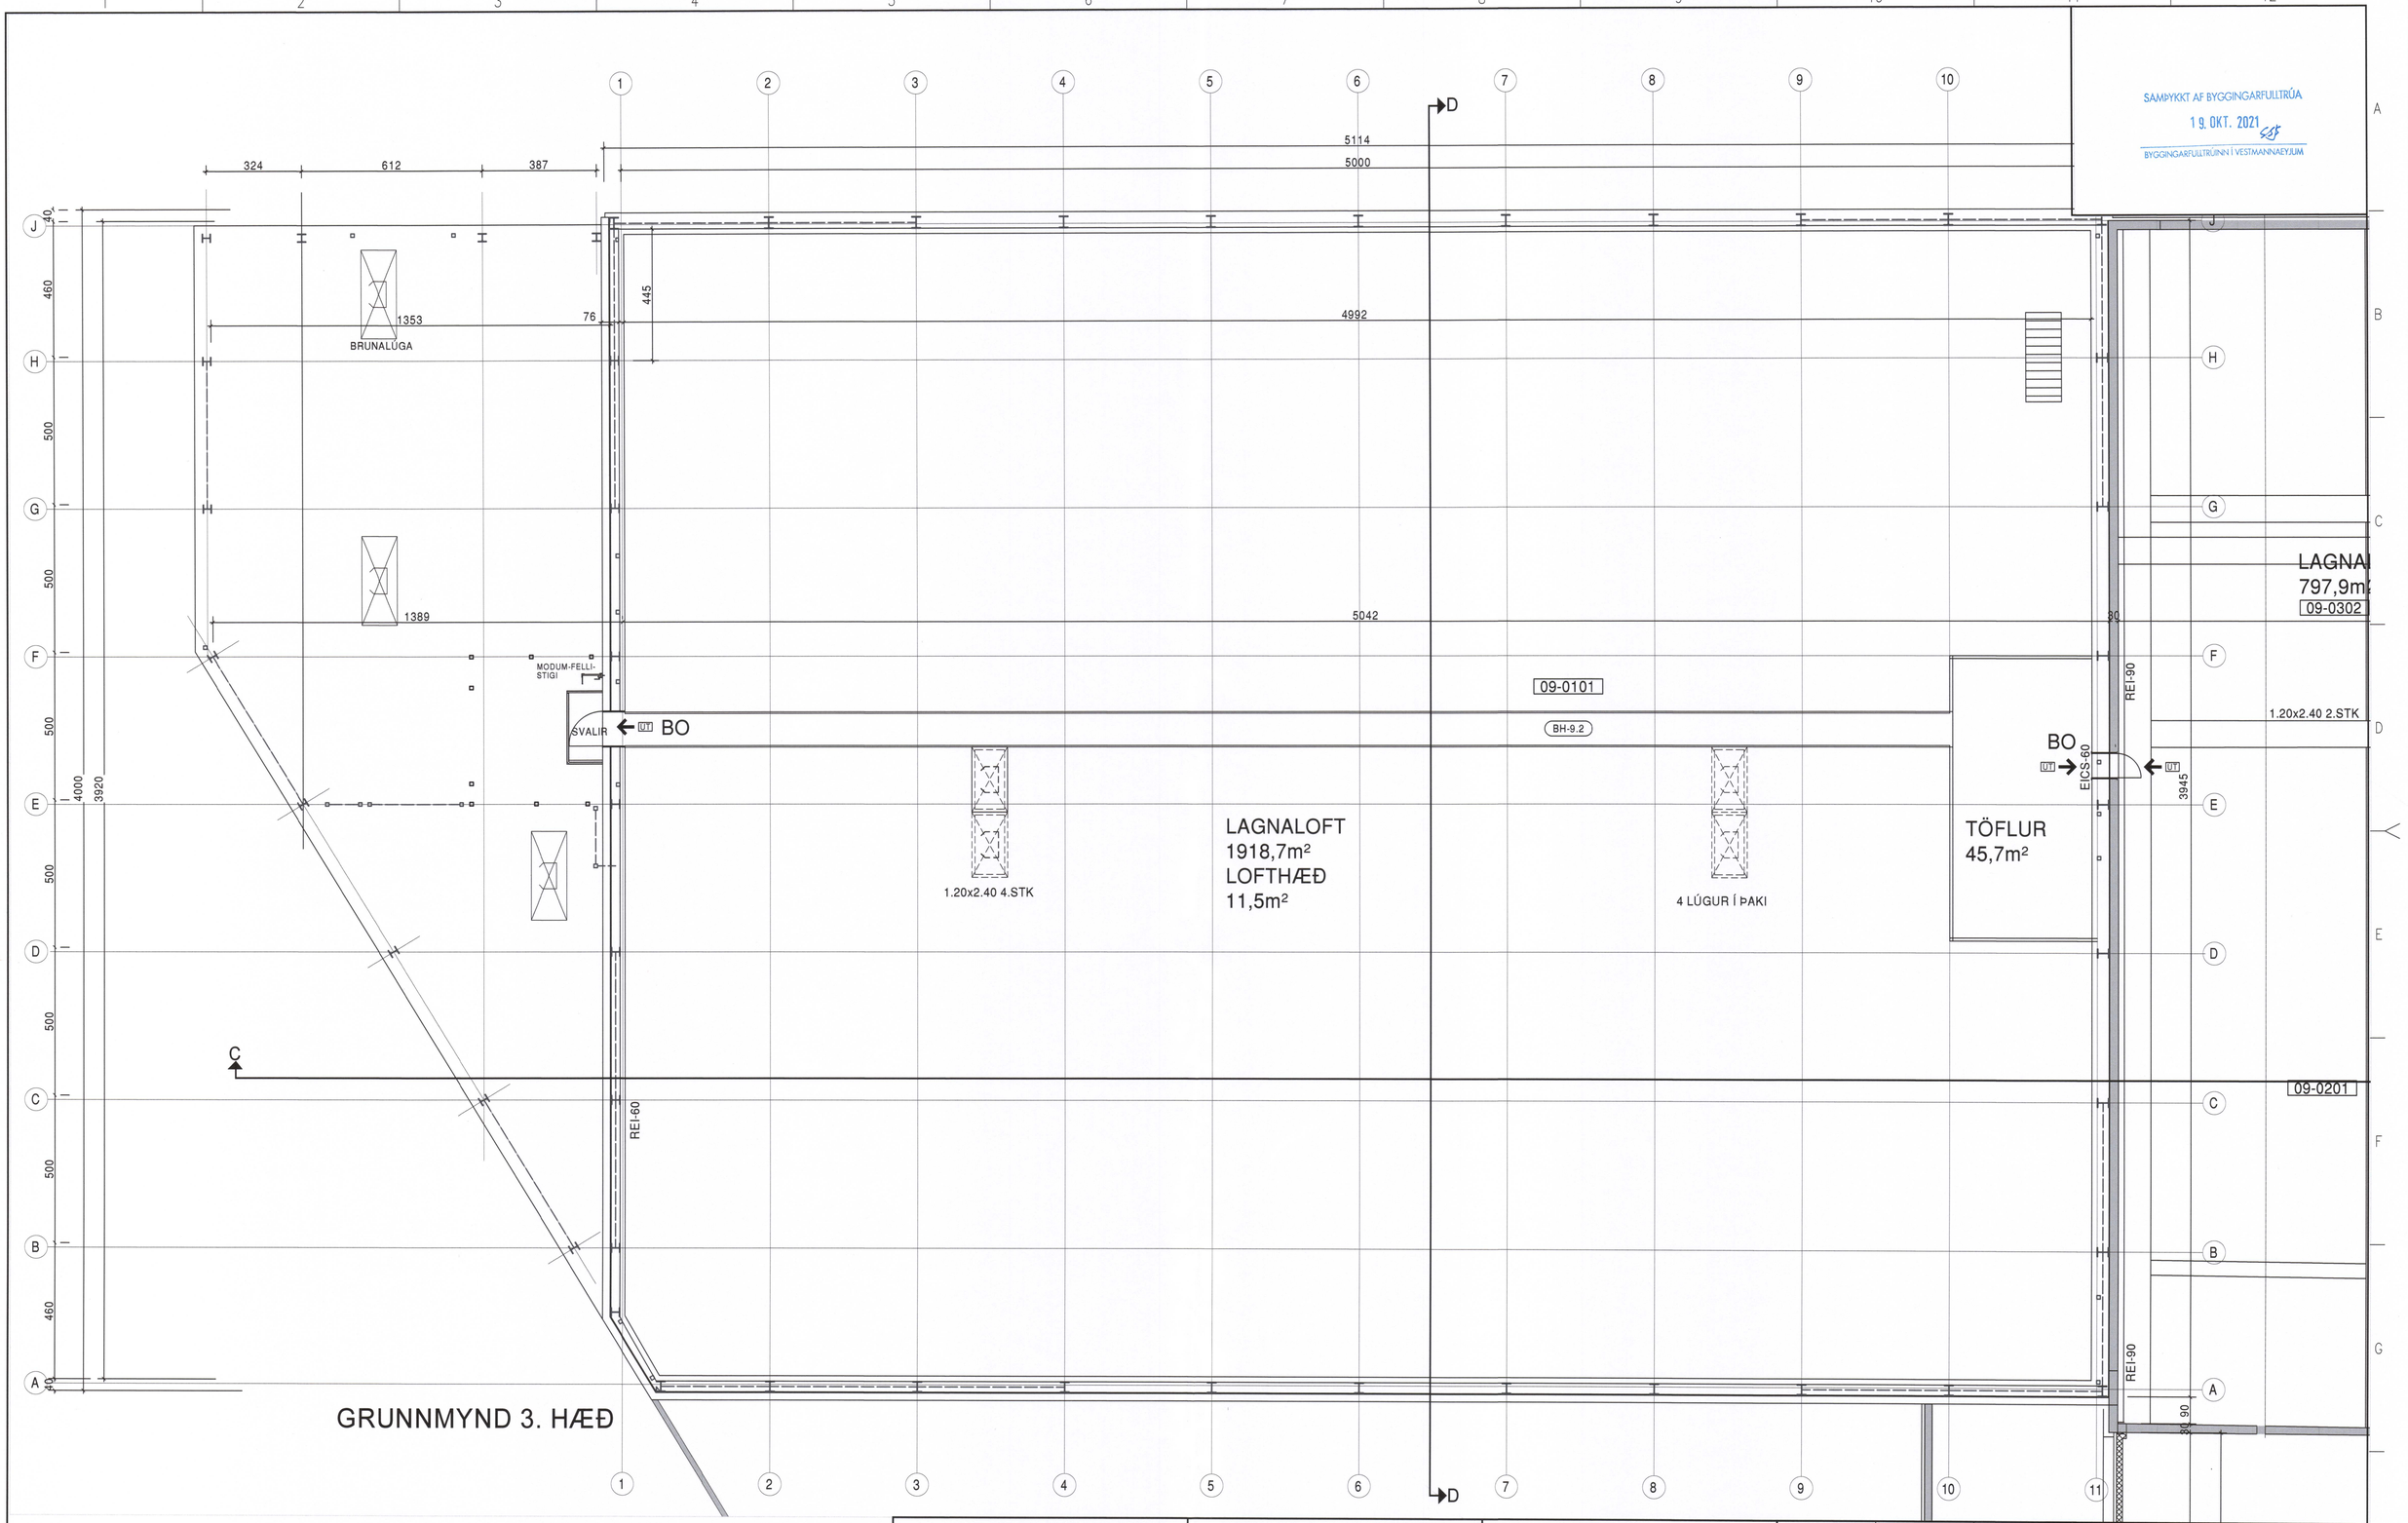

D	09.11.20	REYNDARTEIKNING V/BRUNAMÁLA	
C	15.03.20	REYNDARTEIKNINGAR	
B	15.06.17	REYNDARTEIKNINGAR	
A	FEB 15	REYKLÚGUR - NEYÐARÚTGANGAR	
ÚTG	DAGS	SKÝRINGAR	TEIK HANN RÝNT SAMÞ

ÚTG DAGS SKÝRINGAR TEIK HANN RÝNT SAMÞ

tpz teiknistofa
Kirkjuvegi 23 900
Vestmannaeyjum
Sími 481-2711
tpz@teiknistofa.is
www.teiknistofa.is

ÚTG. DAGS	HANNAÐ	MÆLIKVARÐI
05.09.13	SP	1:100
YFIRFARIÐ	TEIKNAÐ	
BB	RS	

SAMÞYKKT: Sigurjón 240259-2339

STRANDVEGUR 102, VIÐBYGGING
ÍSFÉLAG VESTMANNEYJA
AÐALUPPDRÁTTUR
GRUNNMYND 3. HÆÐ NORÐUR

VERKFANG 0123-7 TEIKNING 103-1 D

©Öll afrit og afritun teikningar, að hluta eða í heild er háð skriflegu leyfi höfunda

S:\verkefni\A-VERK\01\0123isfelag-frystih\0123-7\600_teikn\610-TPZ\DWG\VINNUGOGN\ISF-SES-REYNDARTEIKNING.2021-01-0123-1.dwg