13677

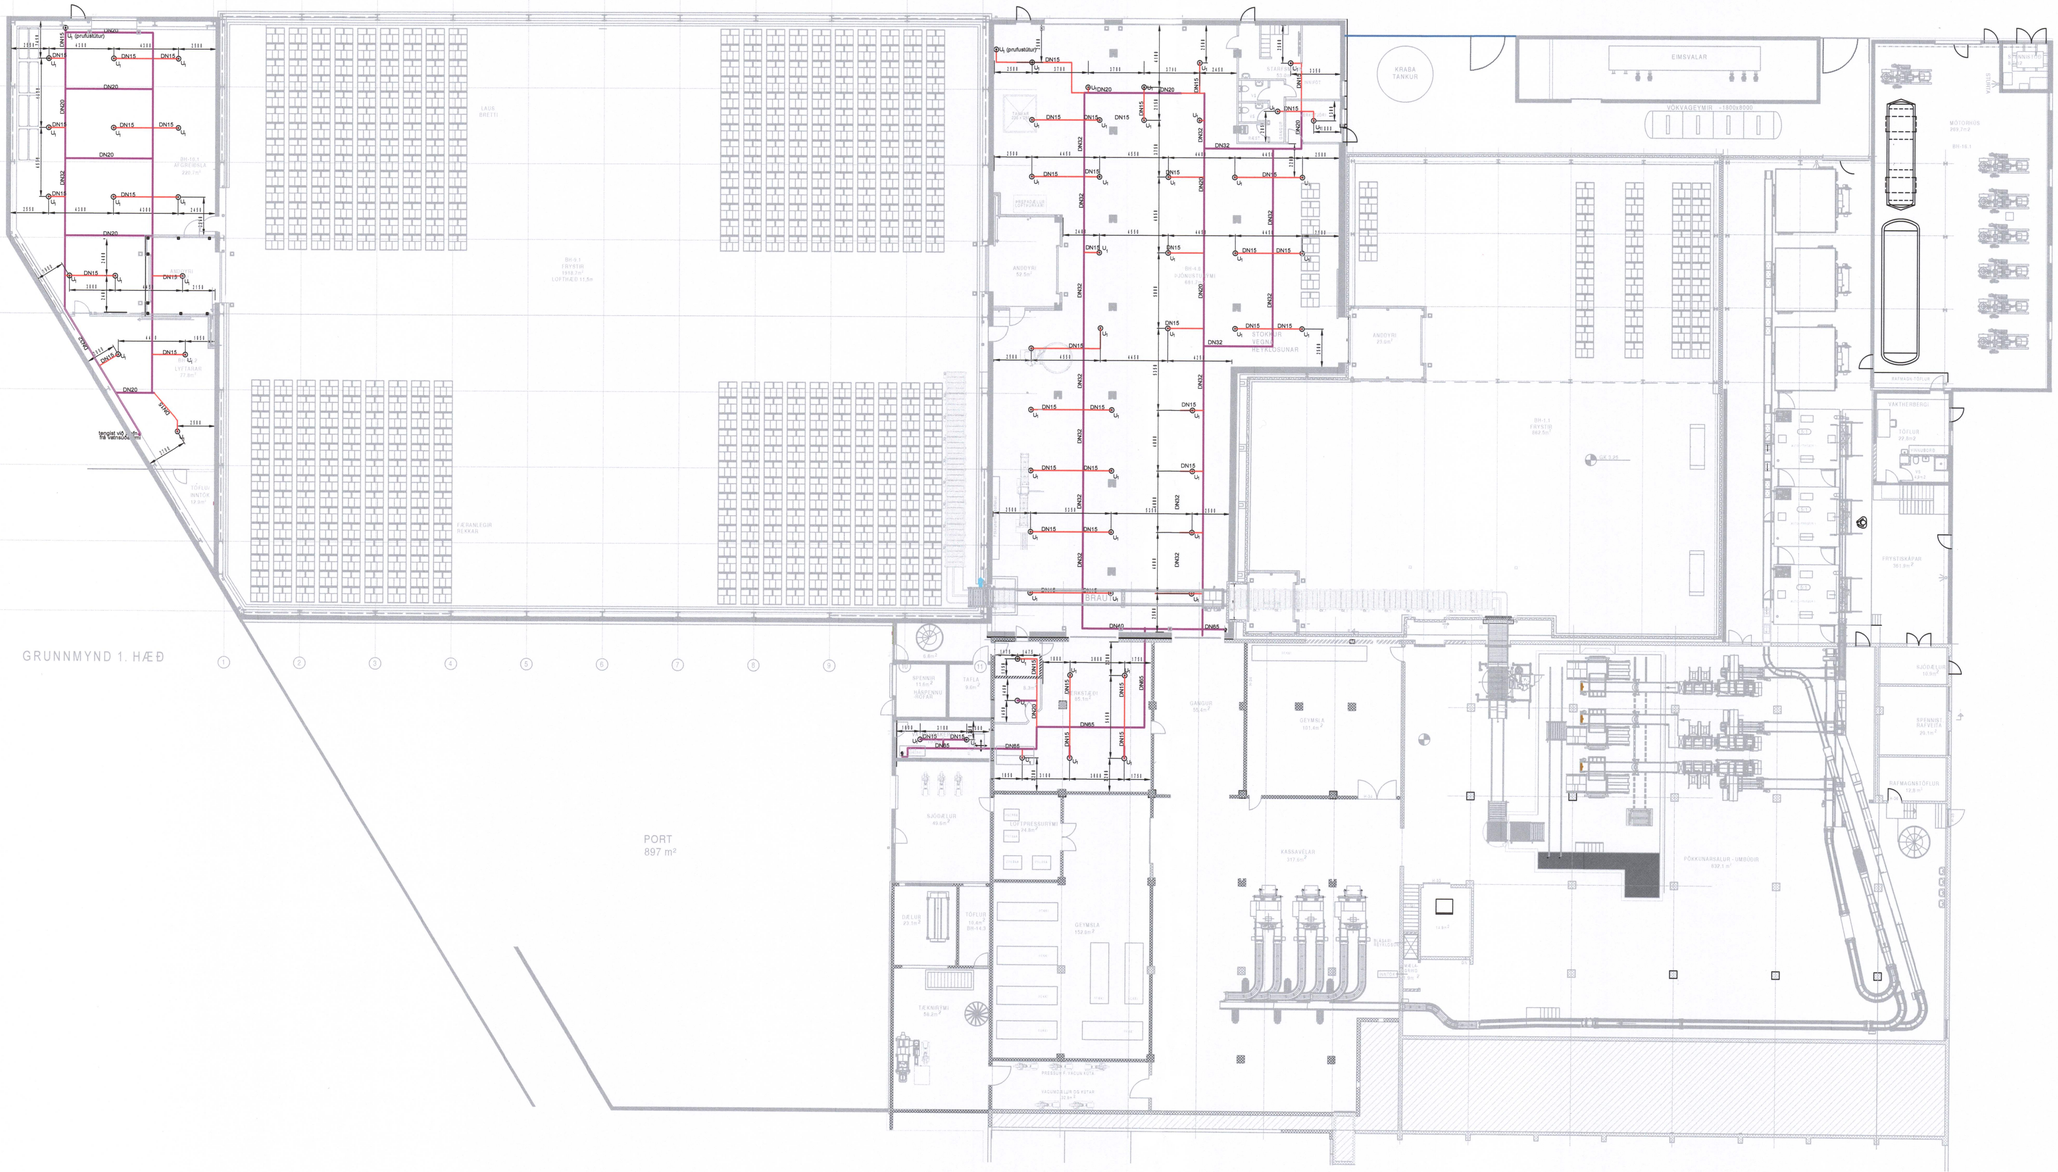

SAMÞYKKT AF BYGGINGARFULLTRÚA
19. OKT. 2021
BYGGINGARFULLTRÚINN Í VESTMANNAEYJUM

UNDIRRITUN SAMRÆMINGARHÖNNUÐAR

SKÝRINGAR

U_i = Niðurvísandi hálfinnfeldur úðari, Quick responce, K=20, DN15 hvítur með flatri hvíti rósettu, opnunarhitastig 68 °C

PL = Prófunarloki K = 20
PU/PN = Pípa upphiður
Allar ómálsettar pípur eru DN15
Nákvæm staðsetning úðara, sjá málsetningar
eða loftsýn arkitekta
Allar pípur skulu halla að tæmilokum
Allar greinar skulu enda í tá

: FESTA SEM EKKI LEYFIR LENGDAR FÆRSLU LAGNAR

: FESTA SEM EKKI LEYFIR ÞVER FÆRSLU LAGNAR

: FESTA SEM EKKI LEYFIR FÆRSLU LAGNAR

TILVÍSUN

B	30.10.2020	REYND.TEIKNING	BM/BB	BB	BM BB
A	04.06.2020	UPPMÆLING		BB	BB BM BM
ÚTG	DAGS	SKÝRINGAR		TEIK	HANN RÝNT SAMÞ

tpz teiknistofa
Kirkjuvegi 23 900
Vestmannaeyjum
Sími 481-2711
tpz@teiknistofa.is
www.teiknistofa.is

ÚTG. DAGS	HANNAÐ	MÆLIKVARÐI
22.07.2019	BB	1:200 A1
YFIRFARIÐ	TEIKNAÐ	1:400 A3
PZ	BB	

SAMÞYKKT:

ÍSFÉLAG VESTMANNAEYJA
STRANDVEGUR 102 VESTMANNAEYJUM
LAGNIR
SLÖKKVUÚÐALAGNIR
YFIRLITSMYND 1 HÆÐ

VERKFANG 0123-10 TEIKNING VDR-4101 B

©Öll réttindi áskilin teikningar, að hluta eða í heild er háð skriflegu leyfi höfunda

S:\verkefni\A-VERK\01\0123isfelag-frystih\0123-10\600_teikn\610-tpz\DWG\VINNUGOGN\misturkerfi\0123-10-1H-ISF-MISTURK.dwg