13674

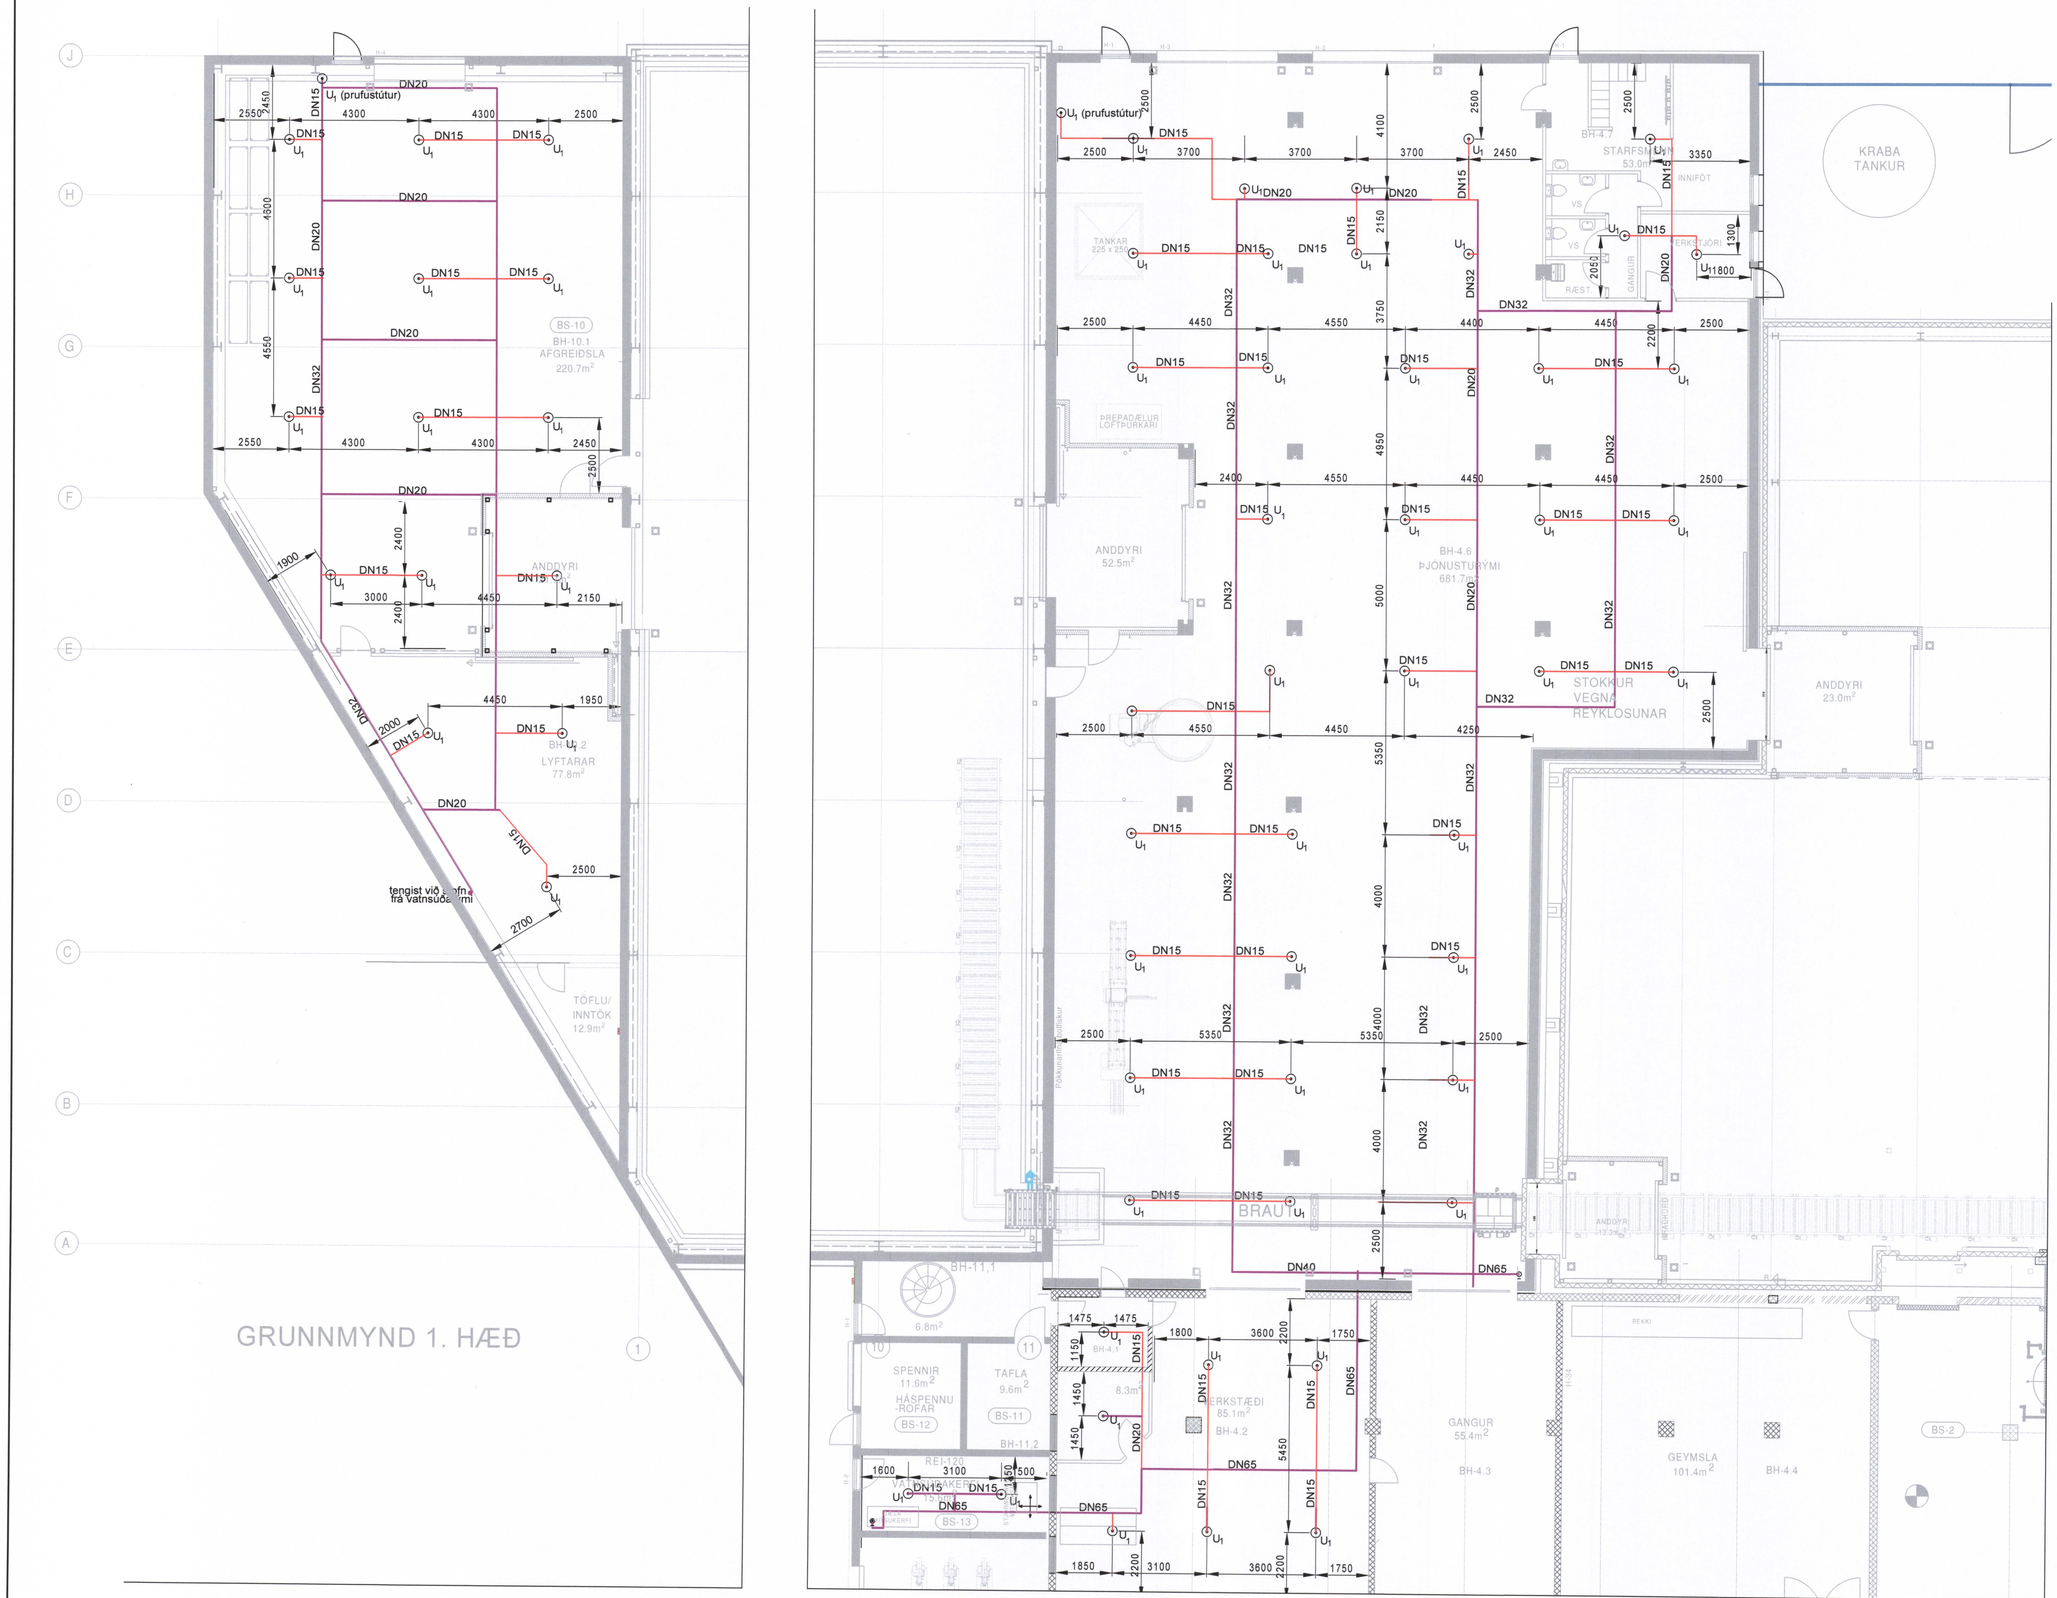

S:\verkefni\A-VERK\01\0123isfelag-frystih\0123-10\600_teikn\610-tpz\DWG\VINNUGOGN\misturkerfi\0123-10-1H-ISF-MISTURK.dwg

SAMÞYKKT AF BYGGINGARFULLTRÚA
19. OKT. 2021
BYGGINGARFULLTRÚINN Í VESTMANNAEYJUM

UNDIRRITUN SAMRÆMINGARHÖNNUÐAR
240259-2339

SKÝRINGAR

U_1 = Niðurvísandi hálfinnfeldur úðari, Quick responce, K=20, DN15 hvítur með flatri hvítri rósettu, opnunarhitastig 68 °C

PL = Prófunarloki K = 20
PÚ/PN = Pípa upp/niður
Allar ómálsettar pípur eru DN15
Nákvæm staðsetning úðara, sjá málsetningar
eða loftaplön arkitekta
Allar pípur skulu halla að tæmilokum
Allar greinar skulu enda í tê

: FESTA SEM EKKI LEYFIR LENGDAR FÆRSLU LAGNAR

: FESTA SEM EKKI LEYFIR ÞVER FÆRSLU LAGNAR

: FESTA SEM EKKI LEYFIR FÆRSLU LAGNAR

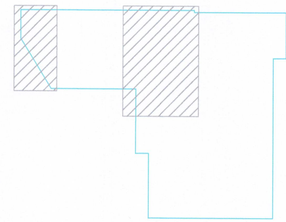

TILVÍSUN

C	30.10.2020	REYND.TEIKNING	BM/BB	BB	BM BB
B	30.09.2020	VERKST. VATNSÚÐI	BB	BB	BM BM
A	04.06.2020	UPPMÆLING		BB	BM BB BM
ÚTG	DAGS	SKÝRINGAR	TEIK	HANN	RÝNT SAMÞ

tpz teiknistofa
Kirkjuvegi 23 900
Vestmannaeyjum
Sími 481-2711
tpz@teiknistofa.is
www.teiknistofa.is

ÚTG. DAGS	HANNAÐ	MÆLIKVARÐI
22.07.2019	BB	1:100 A1
YFIRFARIÐ	TEIKNAÐ	1:200 A3
PZ	BB	

SAMÞYKKT:

ÍSFÉLAG VESTMANNAEYJA
STRANDVEGUR 102 VESTMANNAEYJUM
LAGNIR
SLÖKKVIÚÐALAGNIR
GRUNNMYND 1 HÆÐ HLUTI 1. OG 2

VERKFANG 0123-10 TEIKNING VDR-4102 C

©Öll hönnun og útfærsla teikninga, að hluta eða í heild er háð skráðum eða óskráðum eignarréttarákvæðum