13678

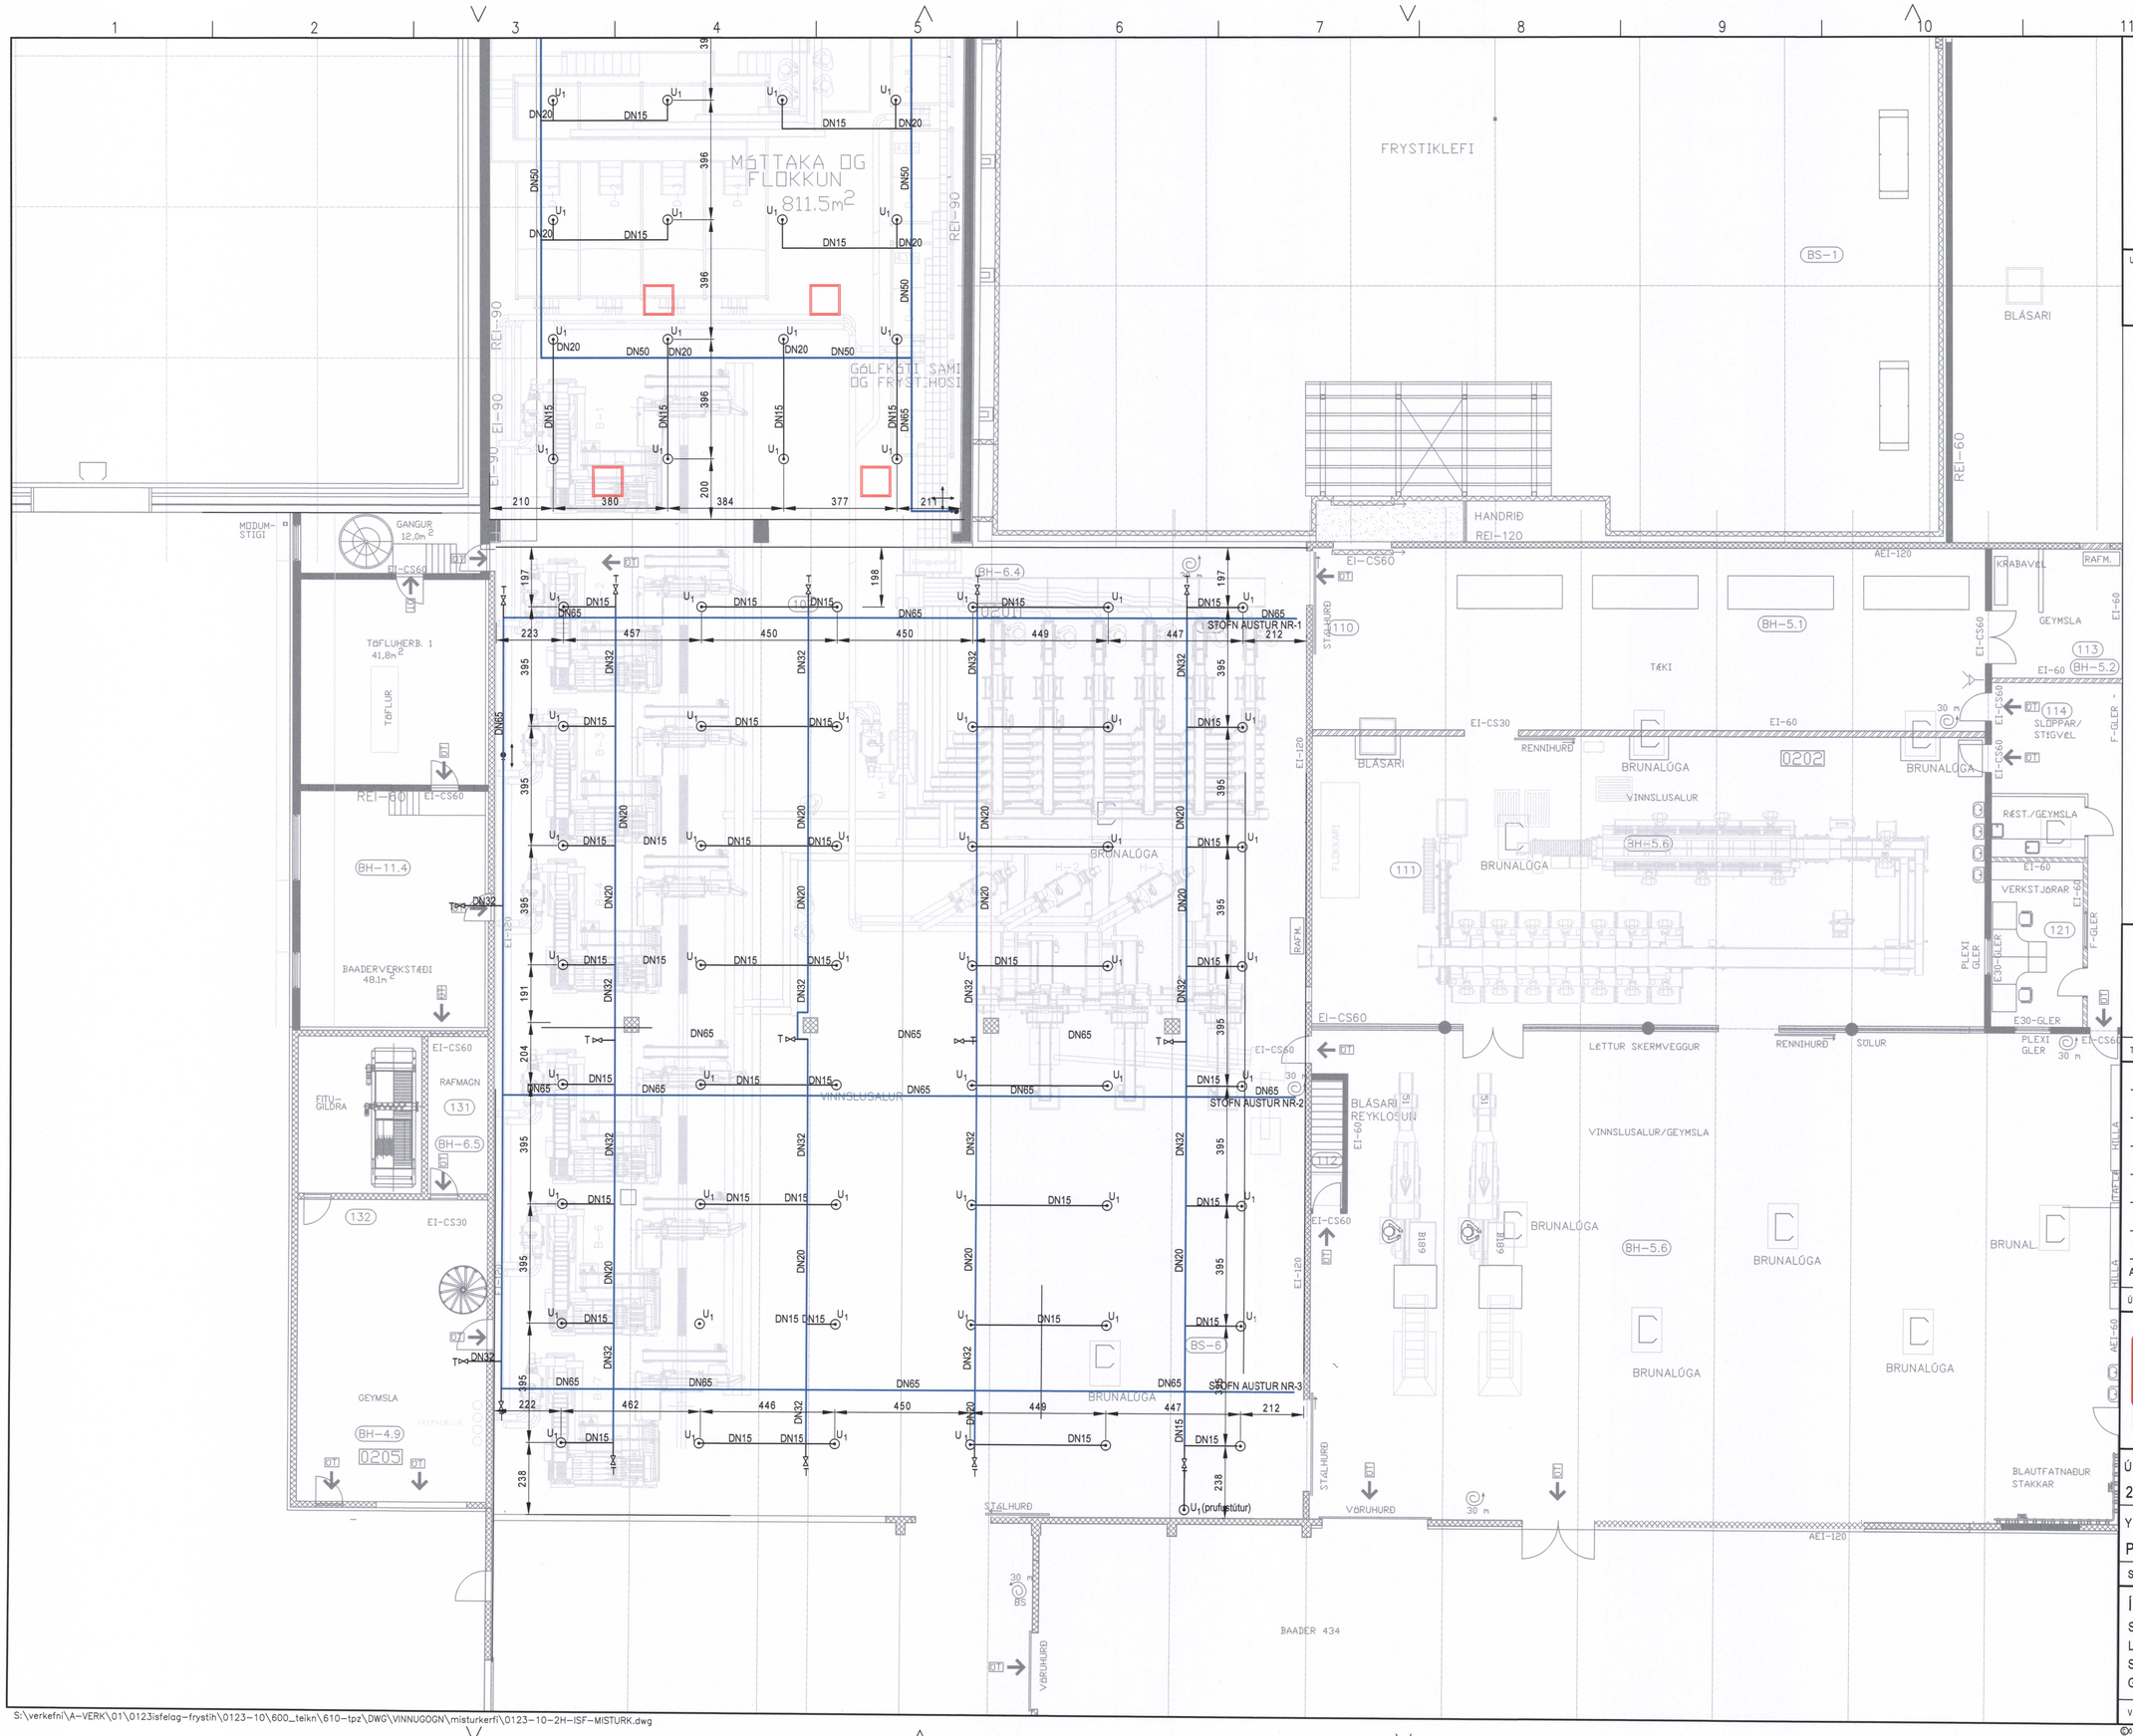

SAMÞYKKT AF BYGGINGARFULLTRÚA
19. OKT. 2021
BYGGINGARFULLTRÚINN Í VESTMANNAEYJUM

UNDIRRITUN SAMRÆMINGARHÖNNUÐAR

Sigurjón 240259-2339

SKÝRINGAR

U_1 = Niðurvísandi hálfinnfeldur úðari, Quick response, K=20, DN15 hvítur með flatri hvítri rósettu, opnunarhitastig 68 °C

PL = Prófunarloki K = 20
PU/PN = Pípa upp/niður
Allar ómálsettar pípur eru DN15
Nákvæm staðsetning úðara, sjá málsetningar eða lotupión arkitekta
Allar pípur skulu halla að tæmilokum
Allar greinar skulu enda í té

: FESTA SEM EKKI LEYFIR LENGDAR FÆRSLU LAGNAR

: FESTA SEM EKKI LEYFIR ÞVER FÆRSLU LAGNAR

: FESTA SEM EKKI LEYFIR FÆRSLU LAGNAR

TILVÍSUN

A 04.06.2020 REYNDARTEIKNINGAR

ÚTG DAGS	SKÝRINGAR	TEIK HANN RÝNT SAMÞ

tpz teiknistofa
Kirkjuvegi 23 900
Vestmannaeyjum
Sími 481-2711
tpz@teiknistofa.is
www.teiknistofa.is

ÚTG. DAGS	HANNAÐ	MÆLIKVARÐI
22.07.2019	BB	1.100 A1
YFIRFARIÐ	TEIKNAÐ	1:200 A3
PZ	BB	

SAMÞYKKT: Tryðgyvin Tryðgyvinsson 270963-5444

ÍSFÉLAG VESTMANNAEYJA
STRANDVEGUR 102 VESTMANNAEYJUM
LAGNIR
SLÖKKVILAGNIR
GRUNNMYND 2. HÆÐ HLUTI 2

VERKFANG 0123-10 TEIKNING VDR-4203

©Öll afnot og afritun teikningar, eð hluta eða í heild er háð skriflegu leyfi höfunda

S:\verkefni\A-VERK\01\0123isfelag-frystih\0123-10\600_teikn\610-tpz\DWG\VINNUGOGN\misturkerfi\0123-10-2H-ISF-MISTURK.dwg