13683

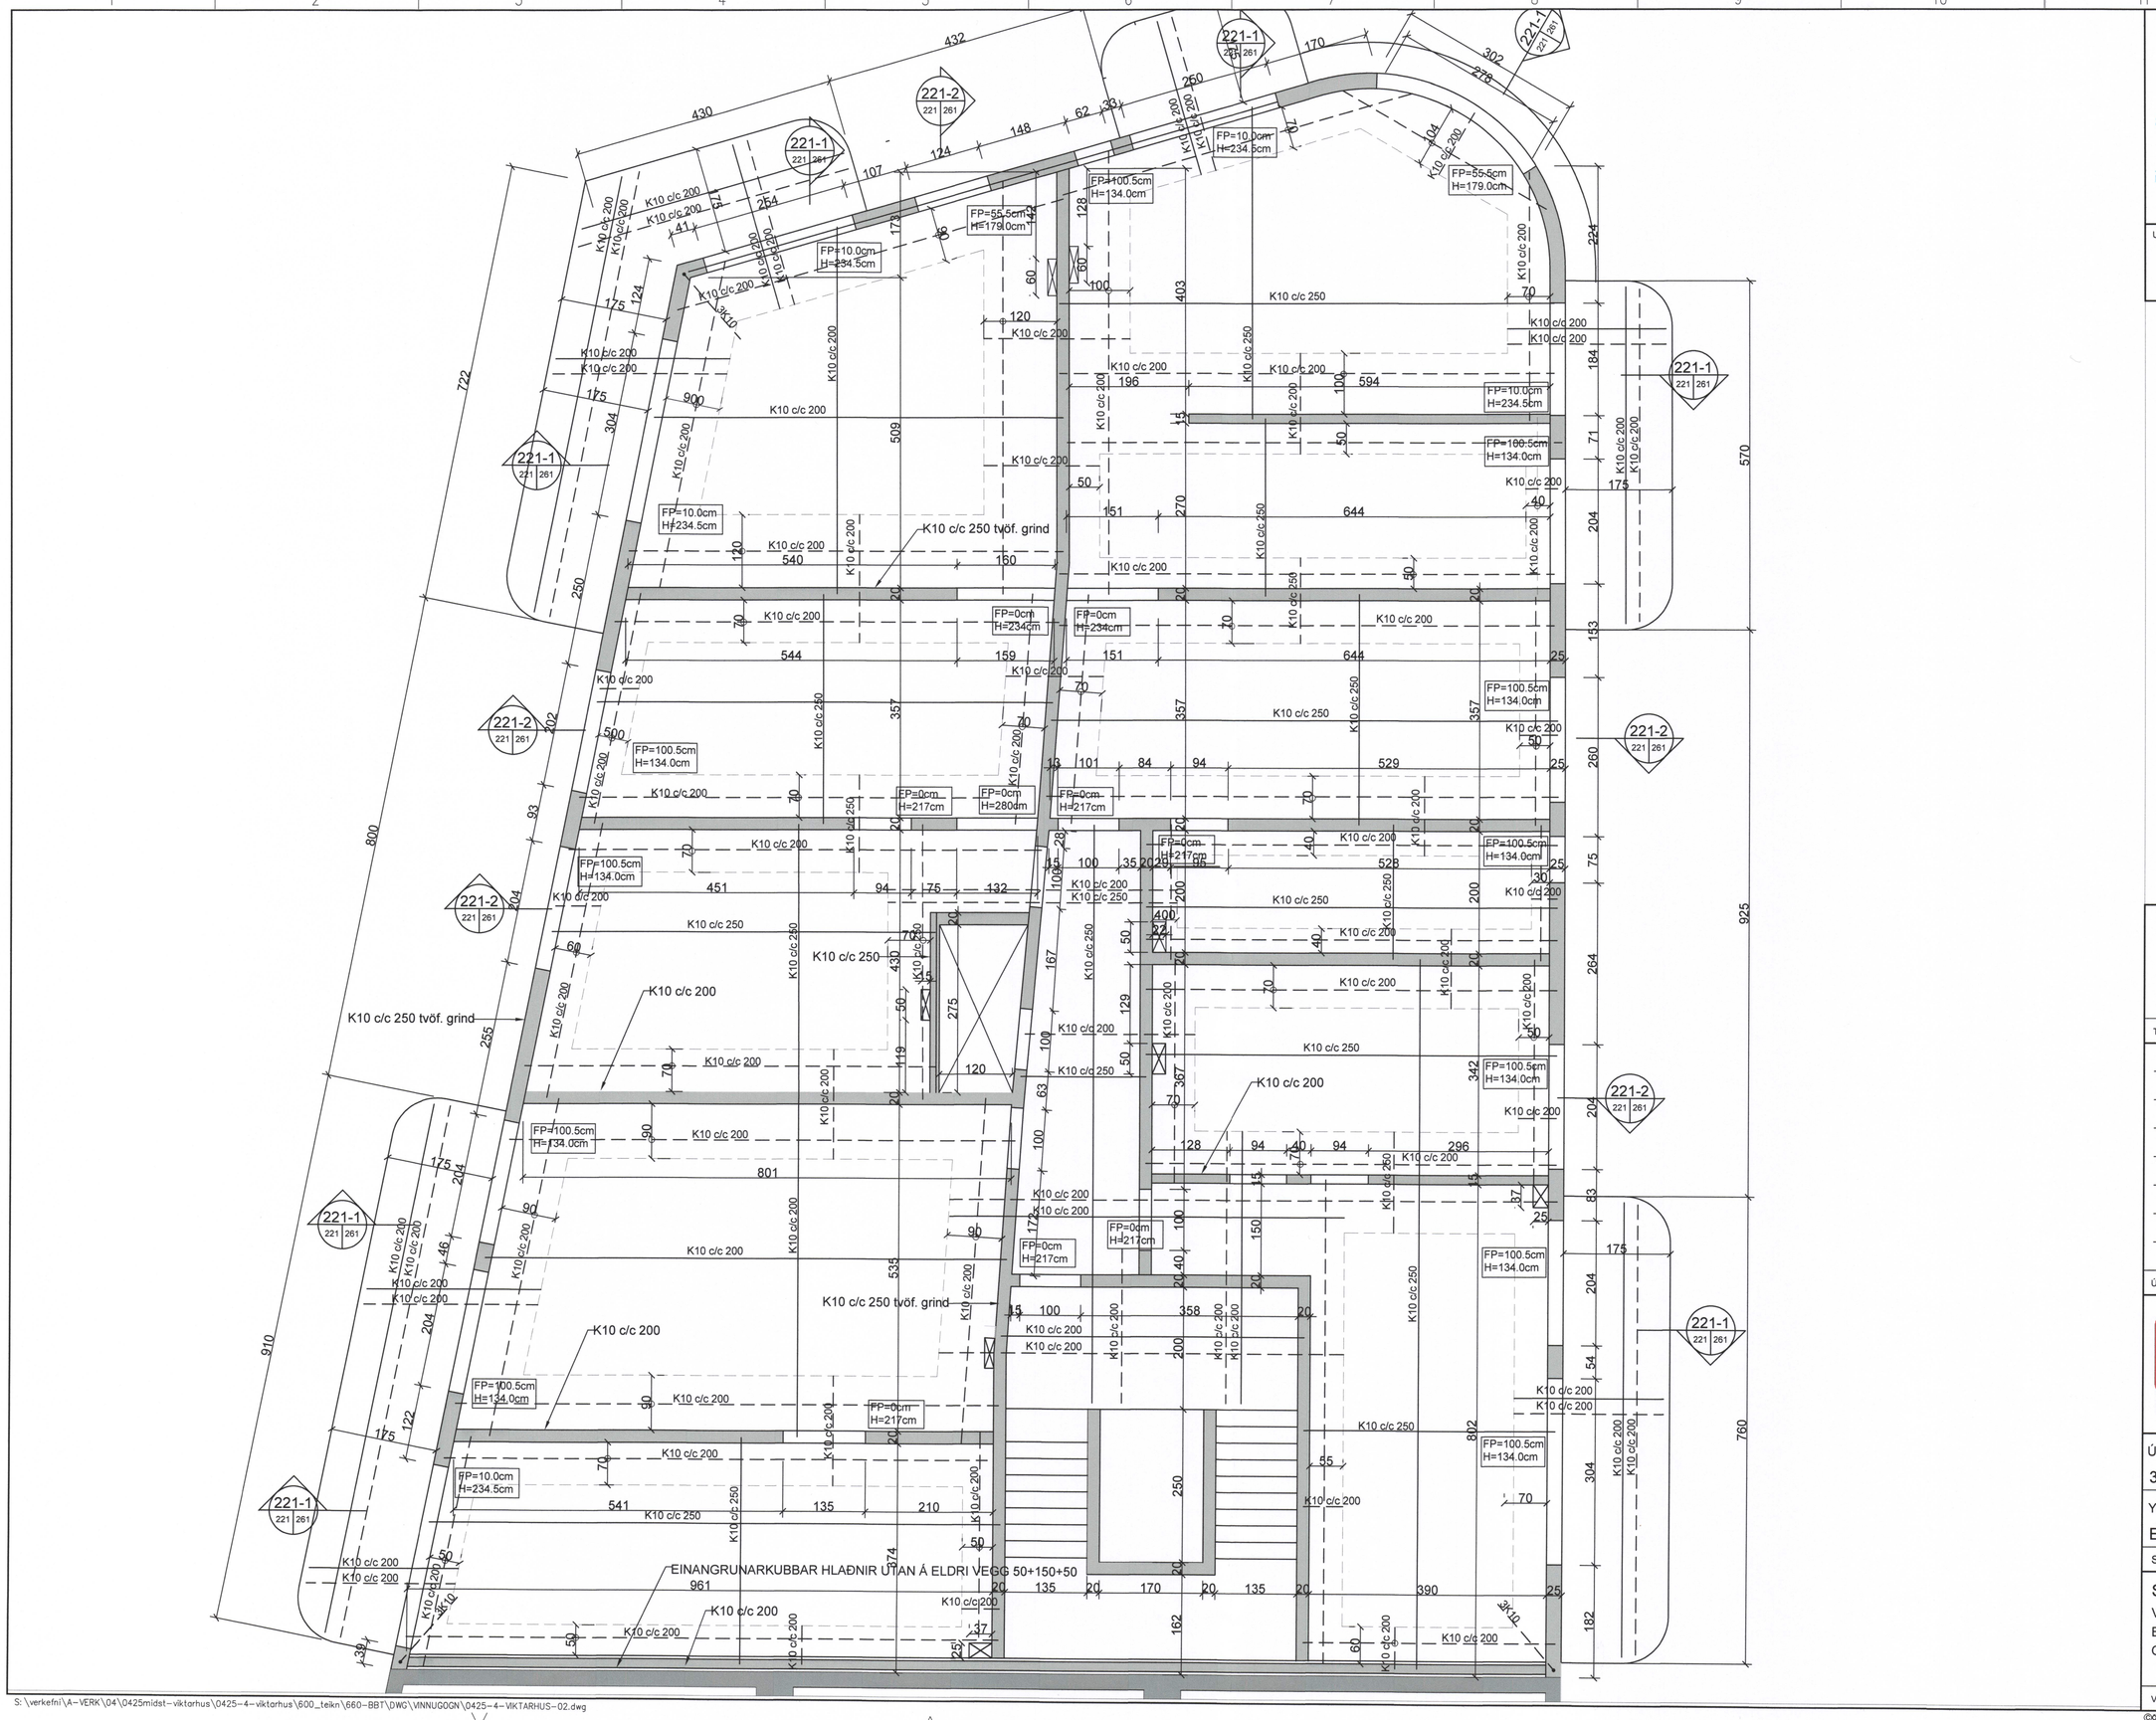

SAMÞYKKT AF BYGGINGARFULLTRÚA
10. JAN. 2017
BYGGINGARFULLTRÚINN Í VESTMANNAEYJUM

UNDIRRITUN SAMRÆMINGARHÖNNUÐAR

SAMÞYKKT AF BYGGINGARFULLTRÚA
10. JAN. 2017
BYGGINGARFULLTRÚINN Í VESTMANNAEYJUM

TILVÍSUN

ÚTG DAGS SKÝRINGAR TEIK HANN RÝNT SAMÞ

tpz teiknistofa
Kirkjuvegi 23 900
Vestmannaeyjum
Sími 481-2711
tpz@teiknistofa.is
www.teiknistofa.is

ÚTG. DAGS	HANNAÐ	MÆLIKVARÐI
30.12.2016	BB	1:50 A:1
YFIRFARIÐ	TEIKNAÐ	1:100 A:3
EMS	BB	

SAMÞYKKT:

STRANDVEGUR 30 VIKTARHÚS
VESTMANNAEYJUM
BURÐARVIRKI
GRUNNMYND 2. HÆÐ

VERKFANG 0425-4 TEIKNING 221

S:\verkefni\A-VERK\04\0425midst-viktarhus\0425-4-viktarhus\600_teikn\660-BBT\DWG\VINNUGOGN\0425-4-VIKTARHUS-02.dwg

©Öll afnot og afritun teikningar, að hluta eða í heild er háð skriflegu leyfi höfunda