


SAMÞYKKT AF BYGGINGARFULLTRÚA

10. JAN. 2017

BYGGINGARFULLTRÚINN Í VESTMANNAEYJUM

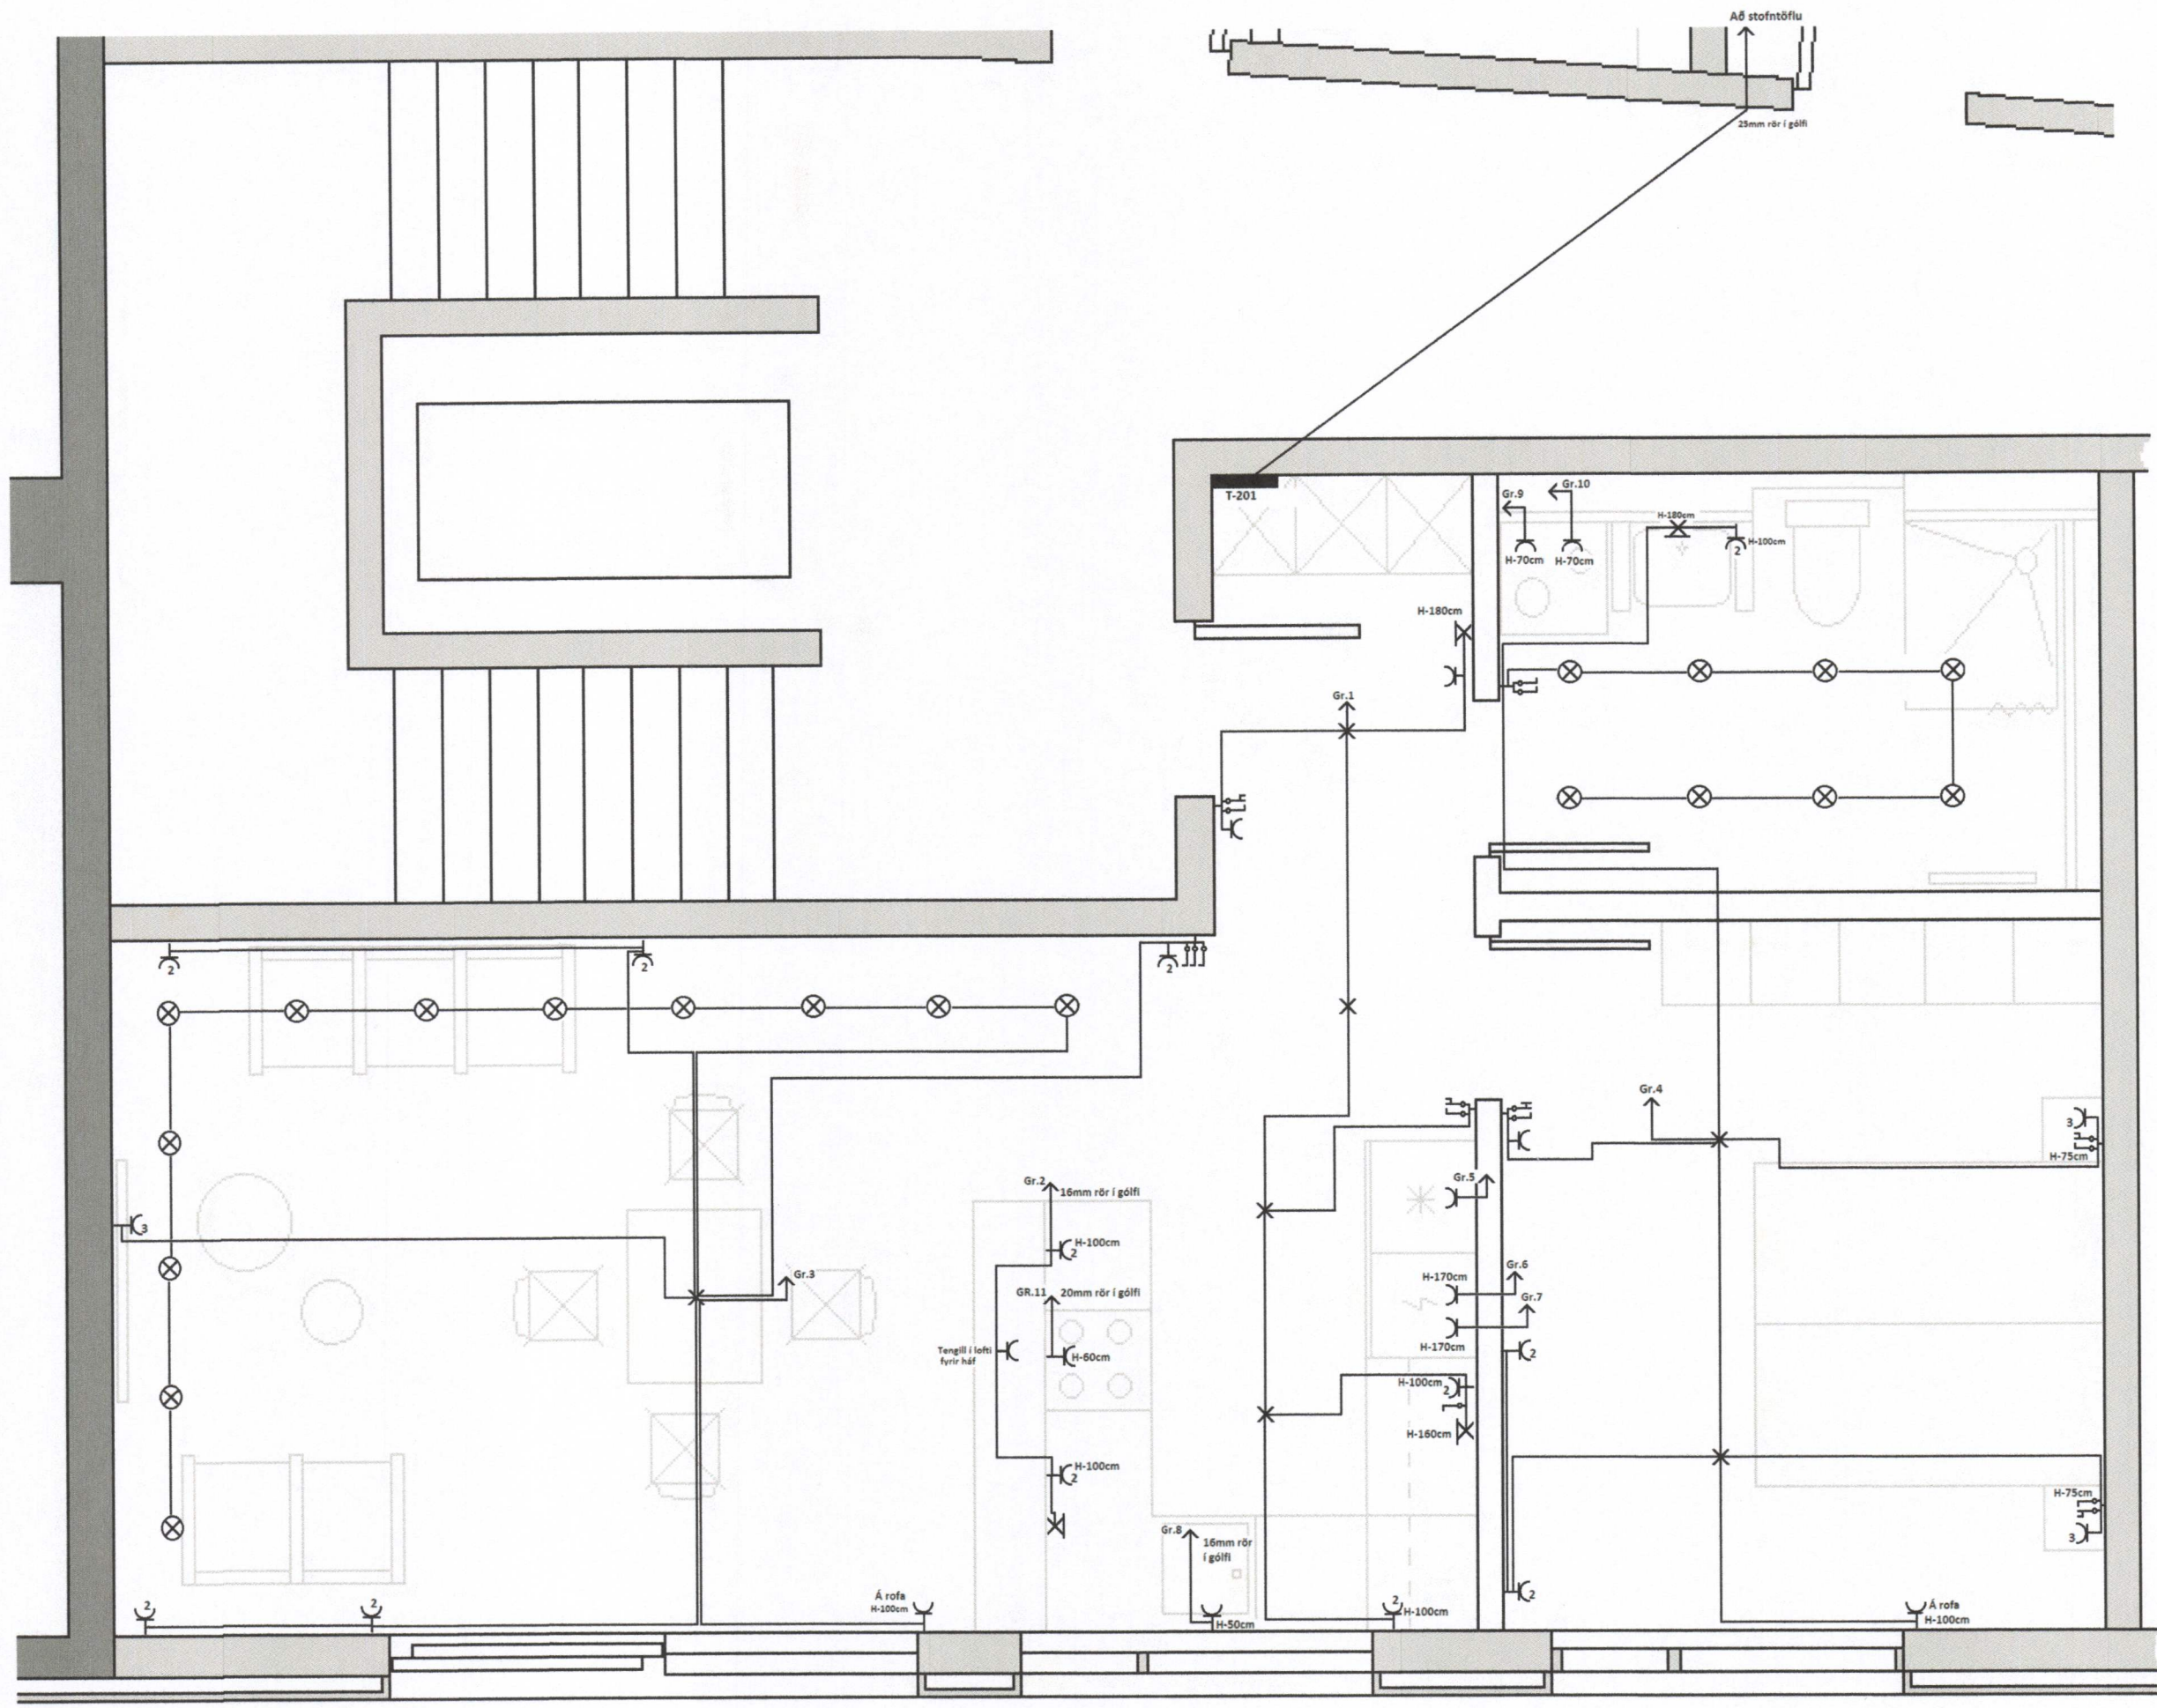

Strandvegur 30 Íbúð 201	
Raflögn einlínummynd	
Hannað Teiknað	Hjálmar Brynjúlfsson lögg. rafv.taki
M: Ómálsett	Teikn. nr. 1703411