


SAB

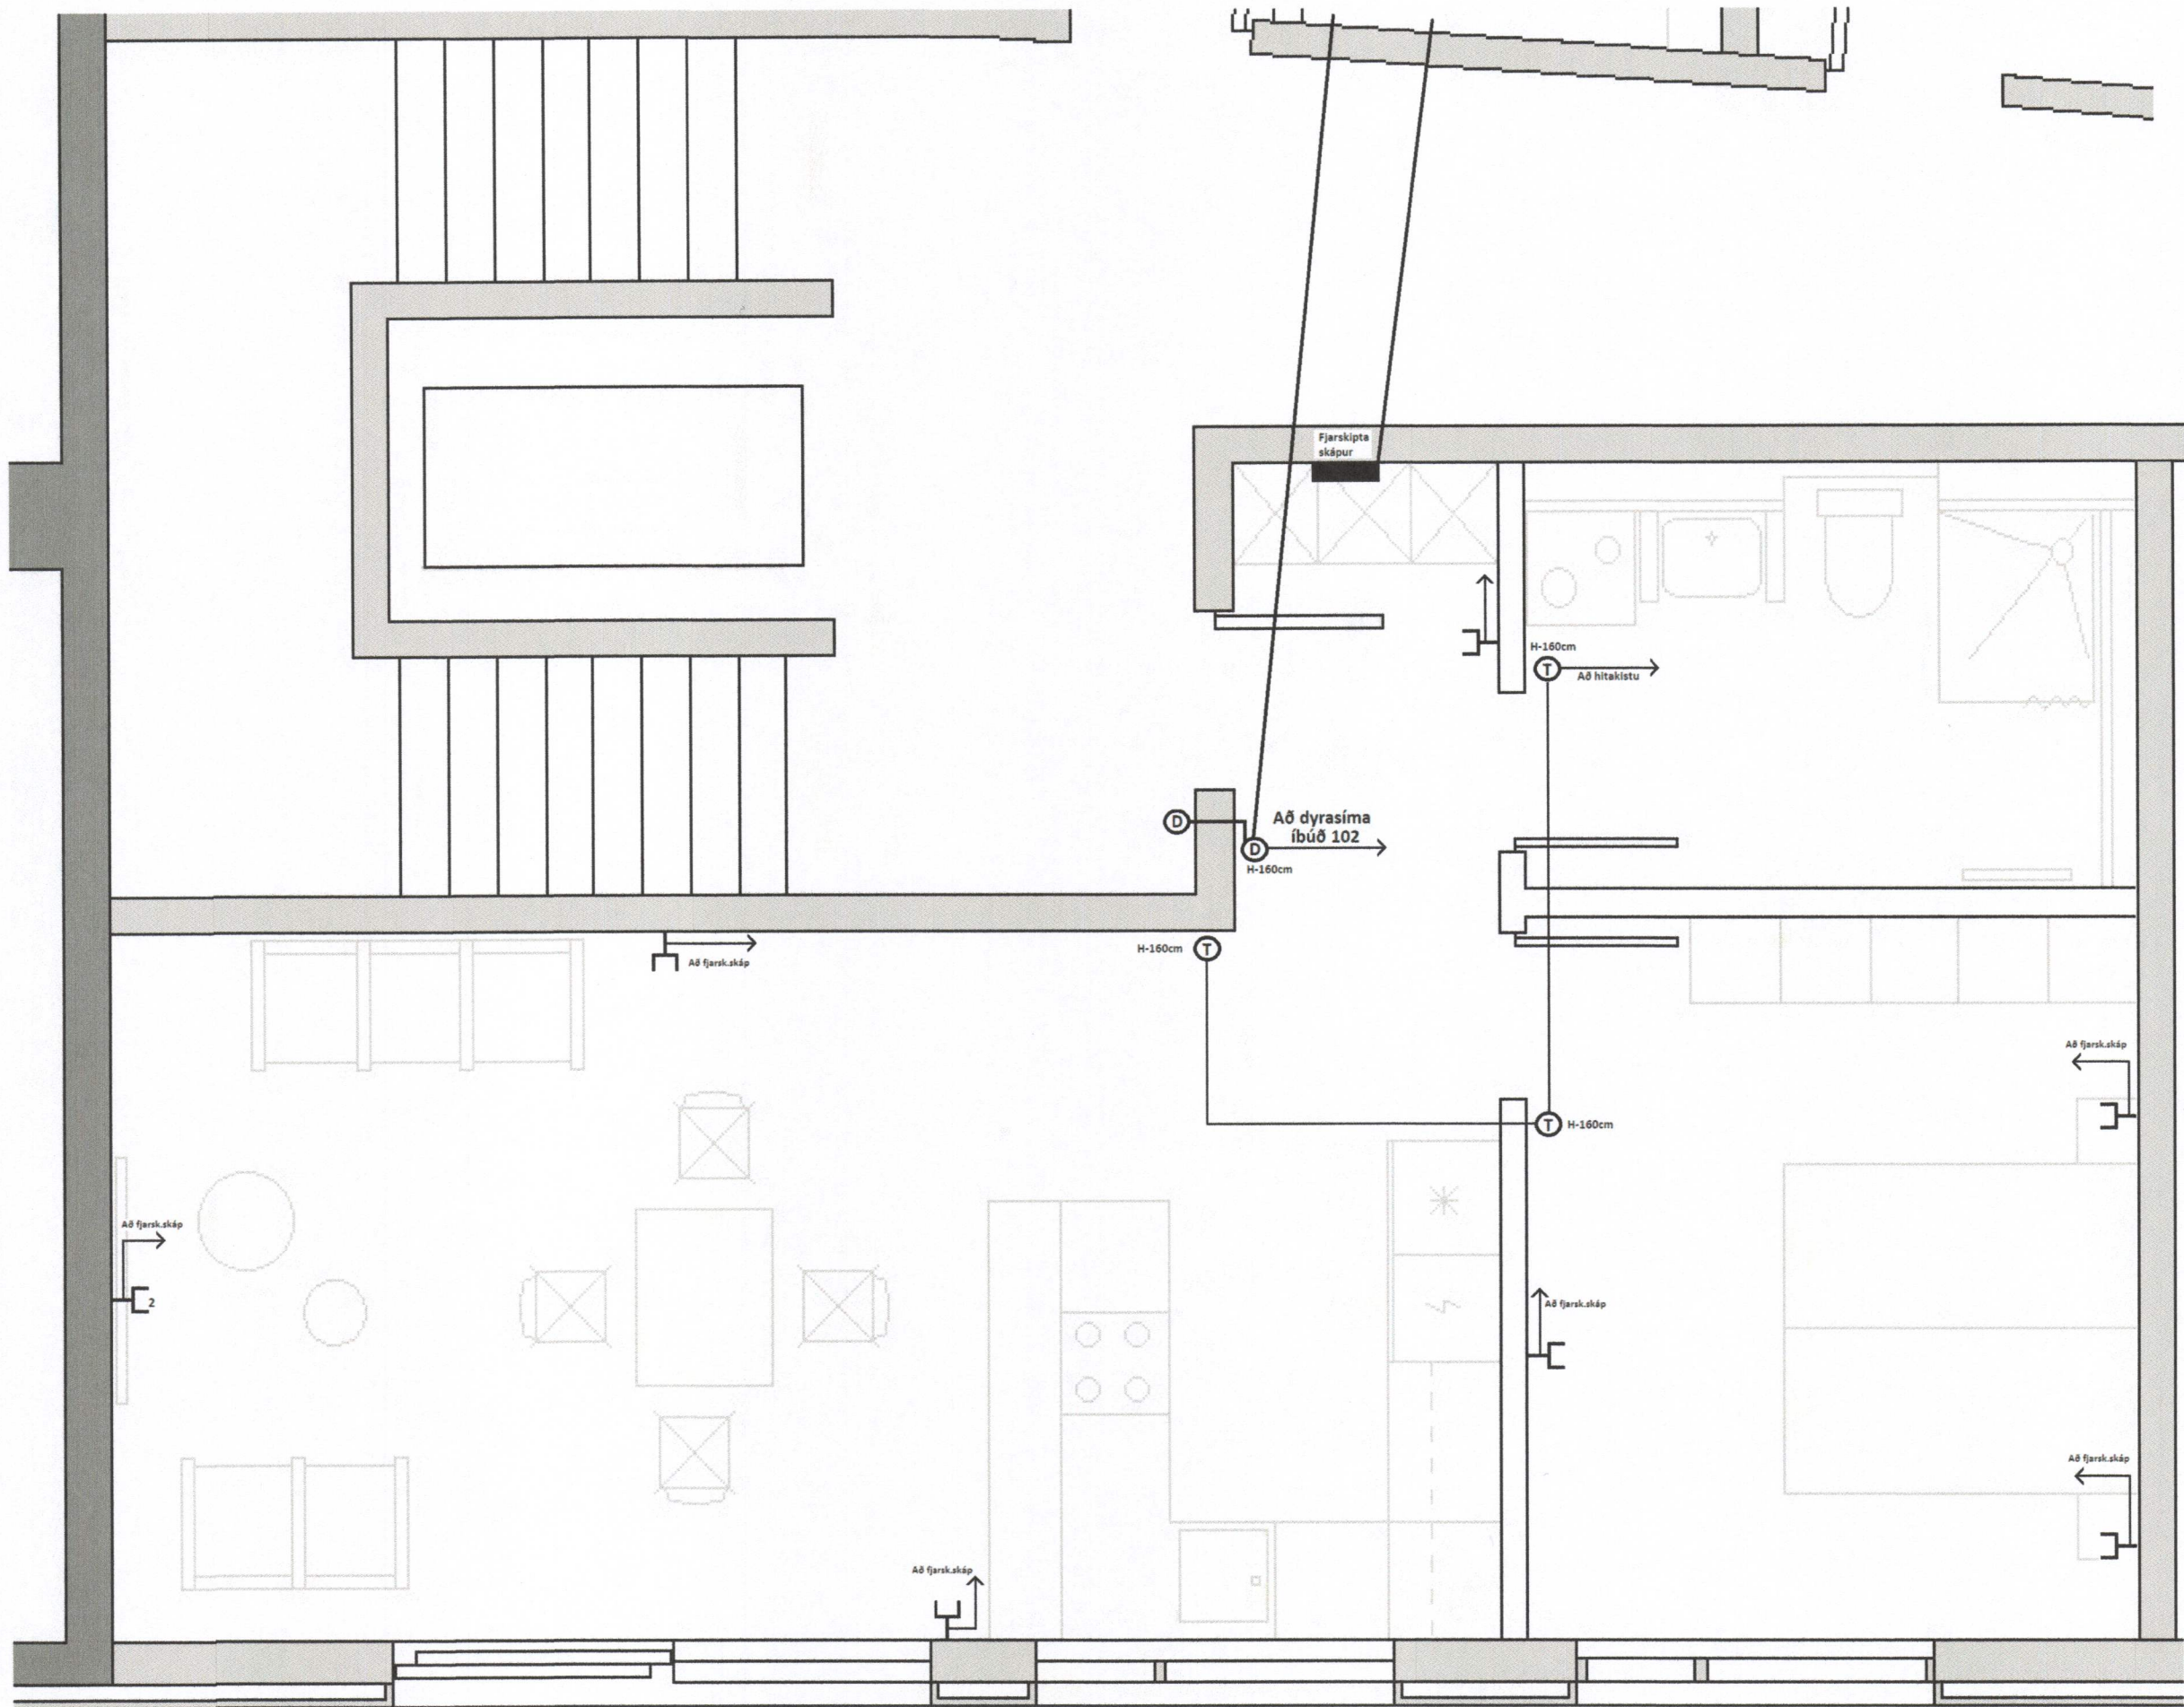

Strandvegur 30 Íbúð 201	
Smáspenna einlínnumynd	
Hannað	Hjálmar Brynjúlfsson
Teiknað	lökk. rafv.taki
M: Ómálsett	Teikn. nr. 170412