


SAMÞYKKT AF BYGGINGARFULLTRÚA  
10. JAN. 2017  
BYGGINGARFULLTRÚINN Í VESTMANNAEYJUM

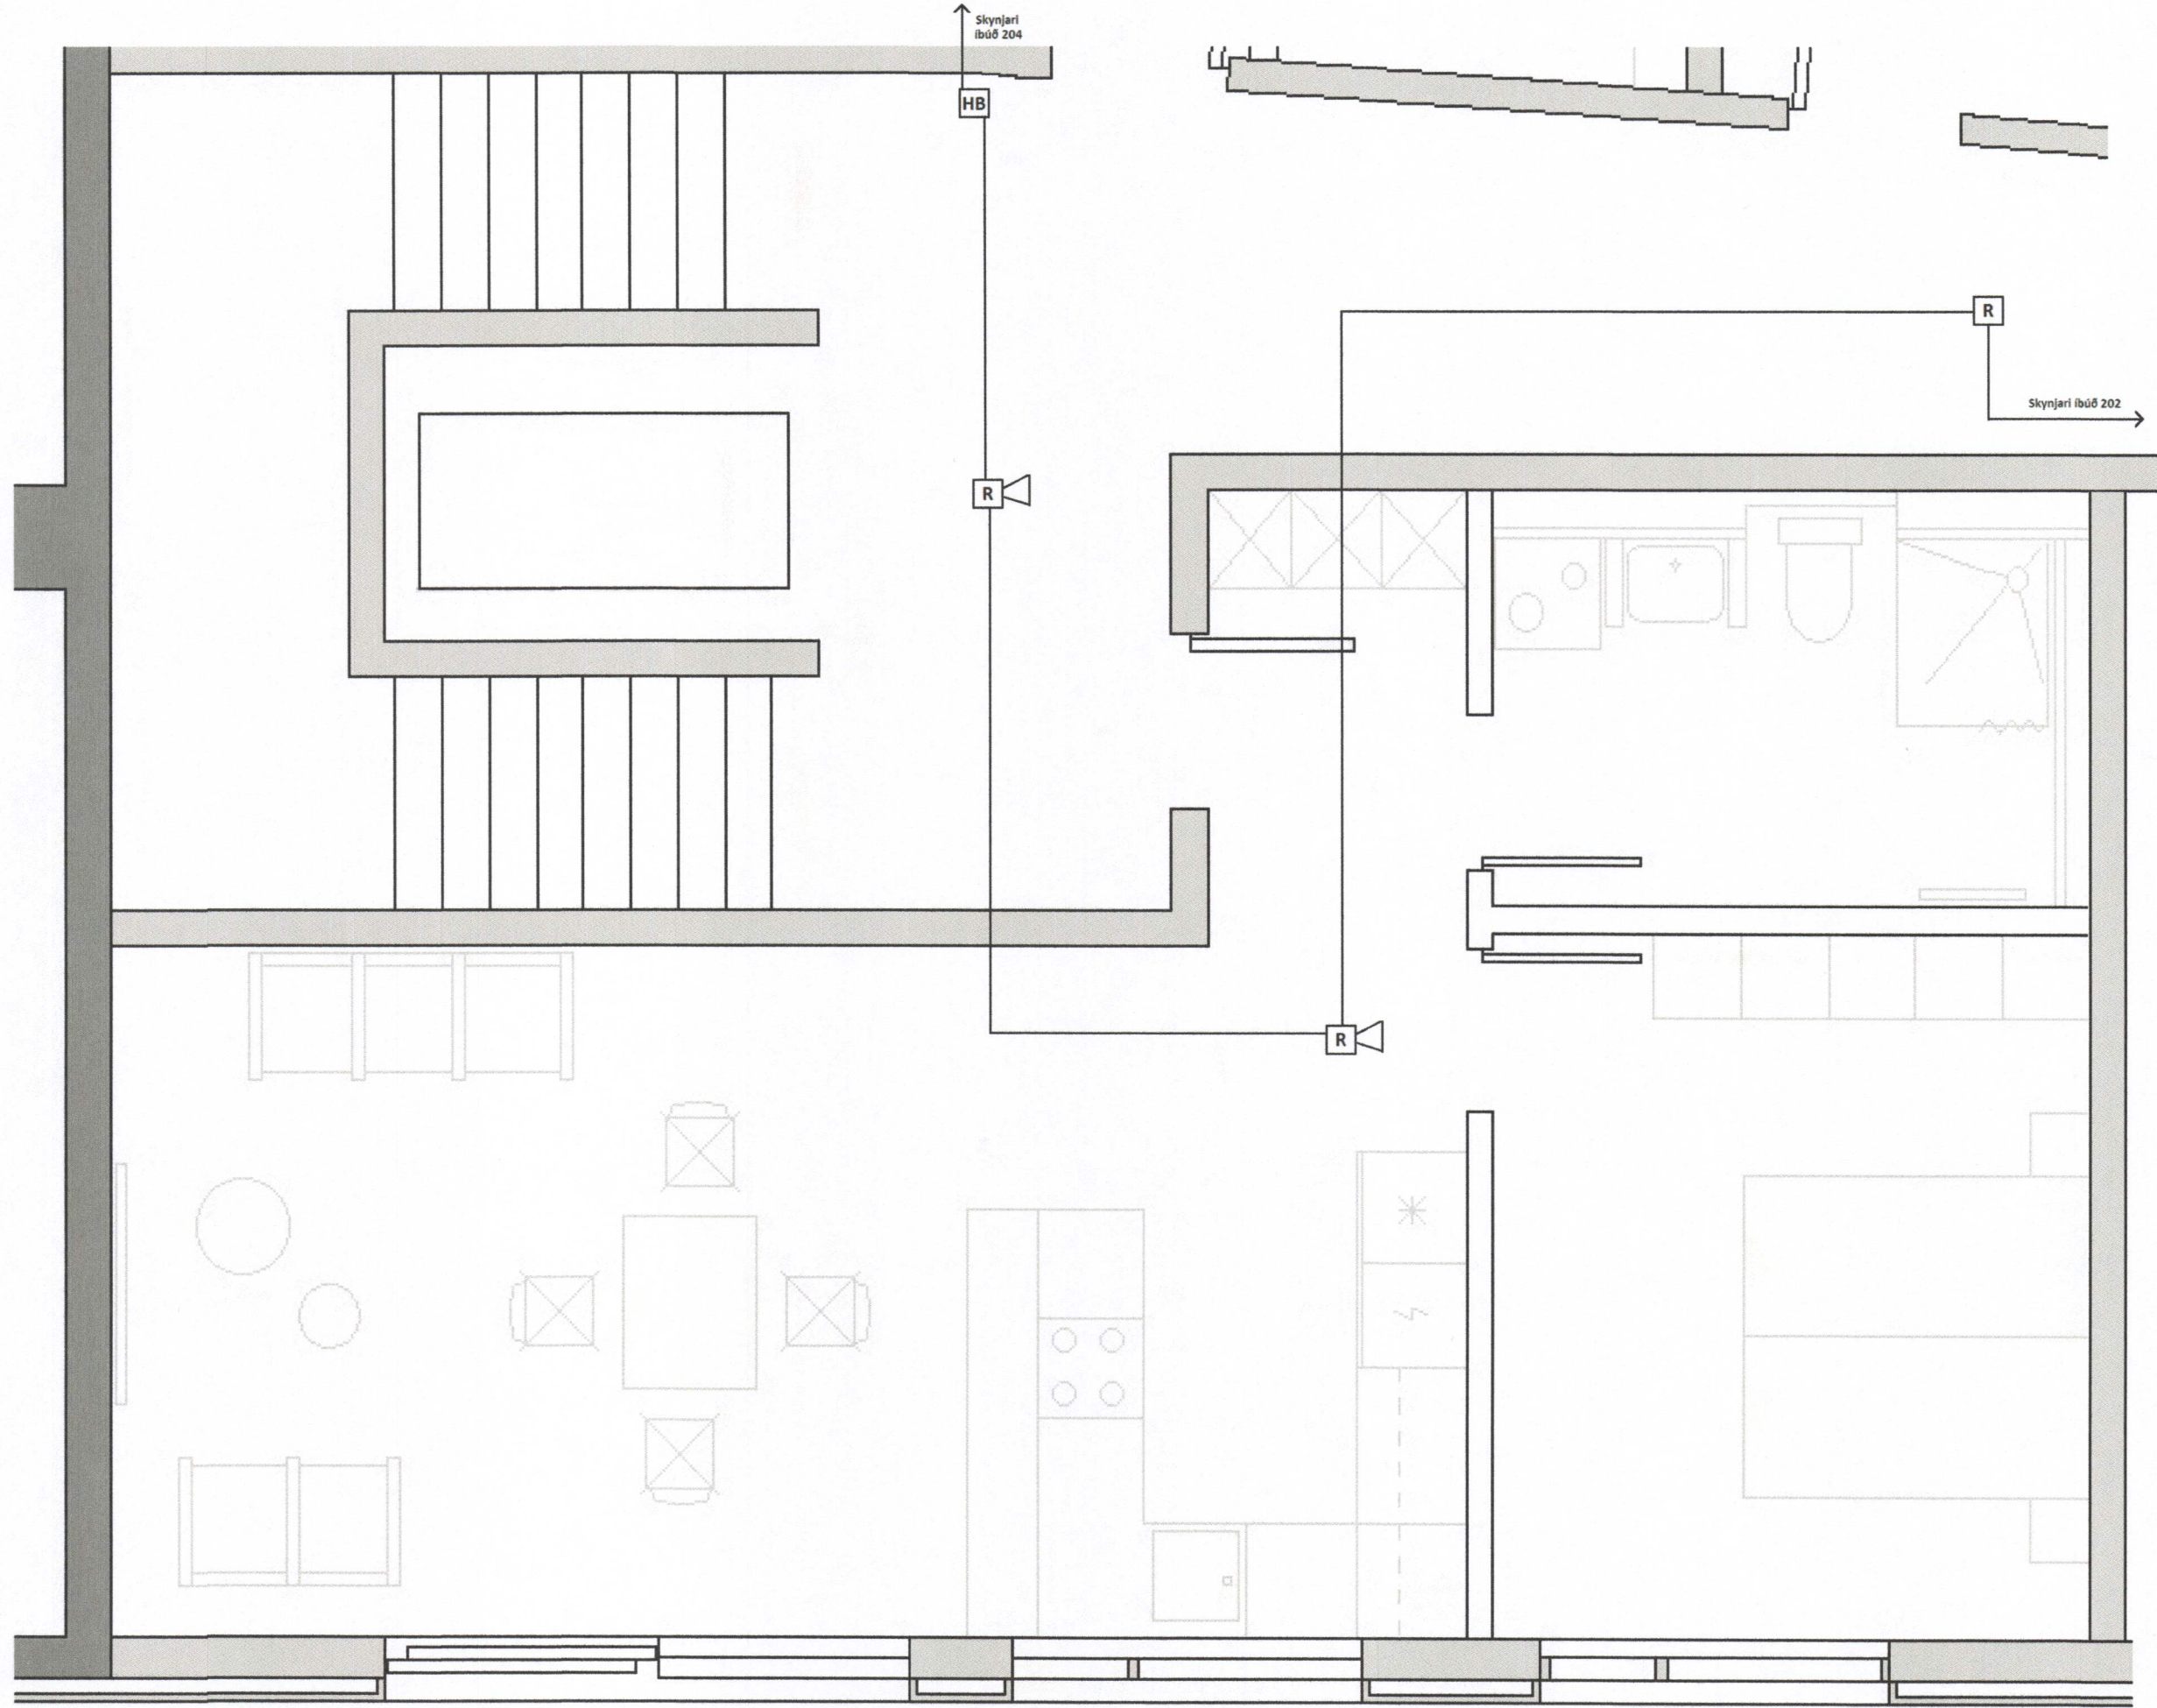

<b>Strandvegur 30 Íbúð 201</b>	
<b>Eldvarnarkerfi einlínnumynd</b>	
Hannað	<b>Hjálmar Brynjúlfsson</b>
Teiknað	lökk. rafv.taki
M: Ómálsett	Teikn. nr. 170413