


SAMBYGGINGARBYGGINGARFULLTRÚA
19. JAN. 2017
BYGGINGARFULLTRÚA Í VESTMANNAEYJUM

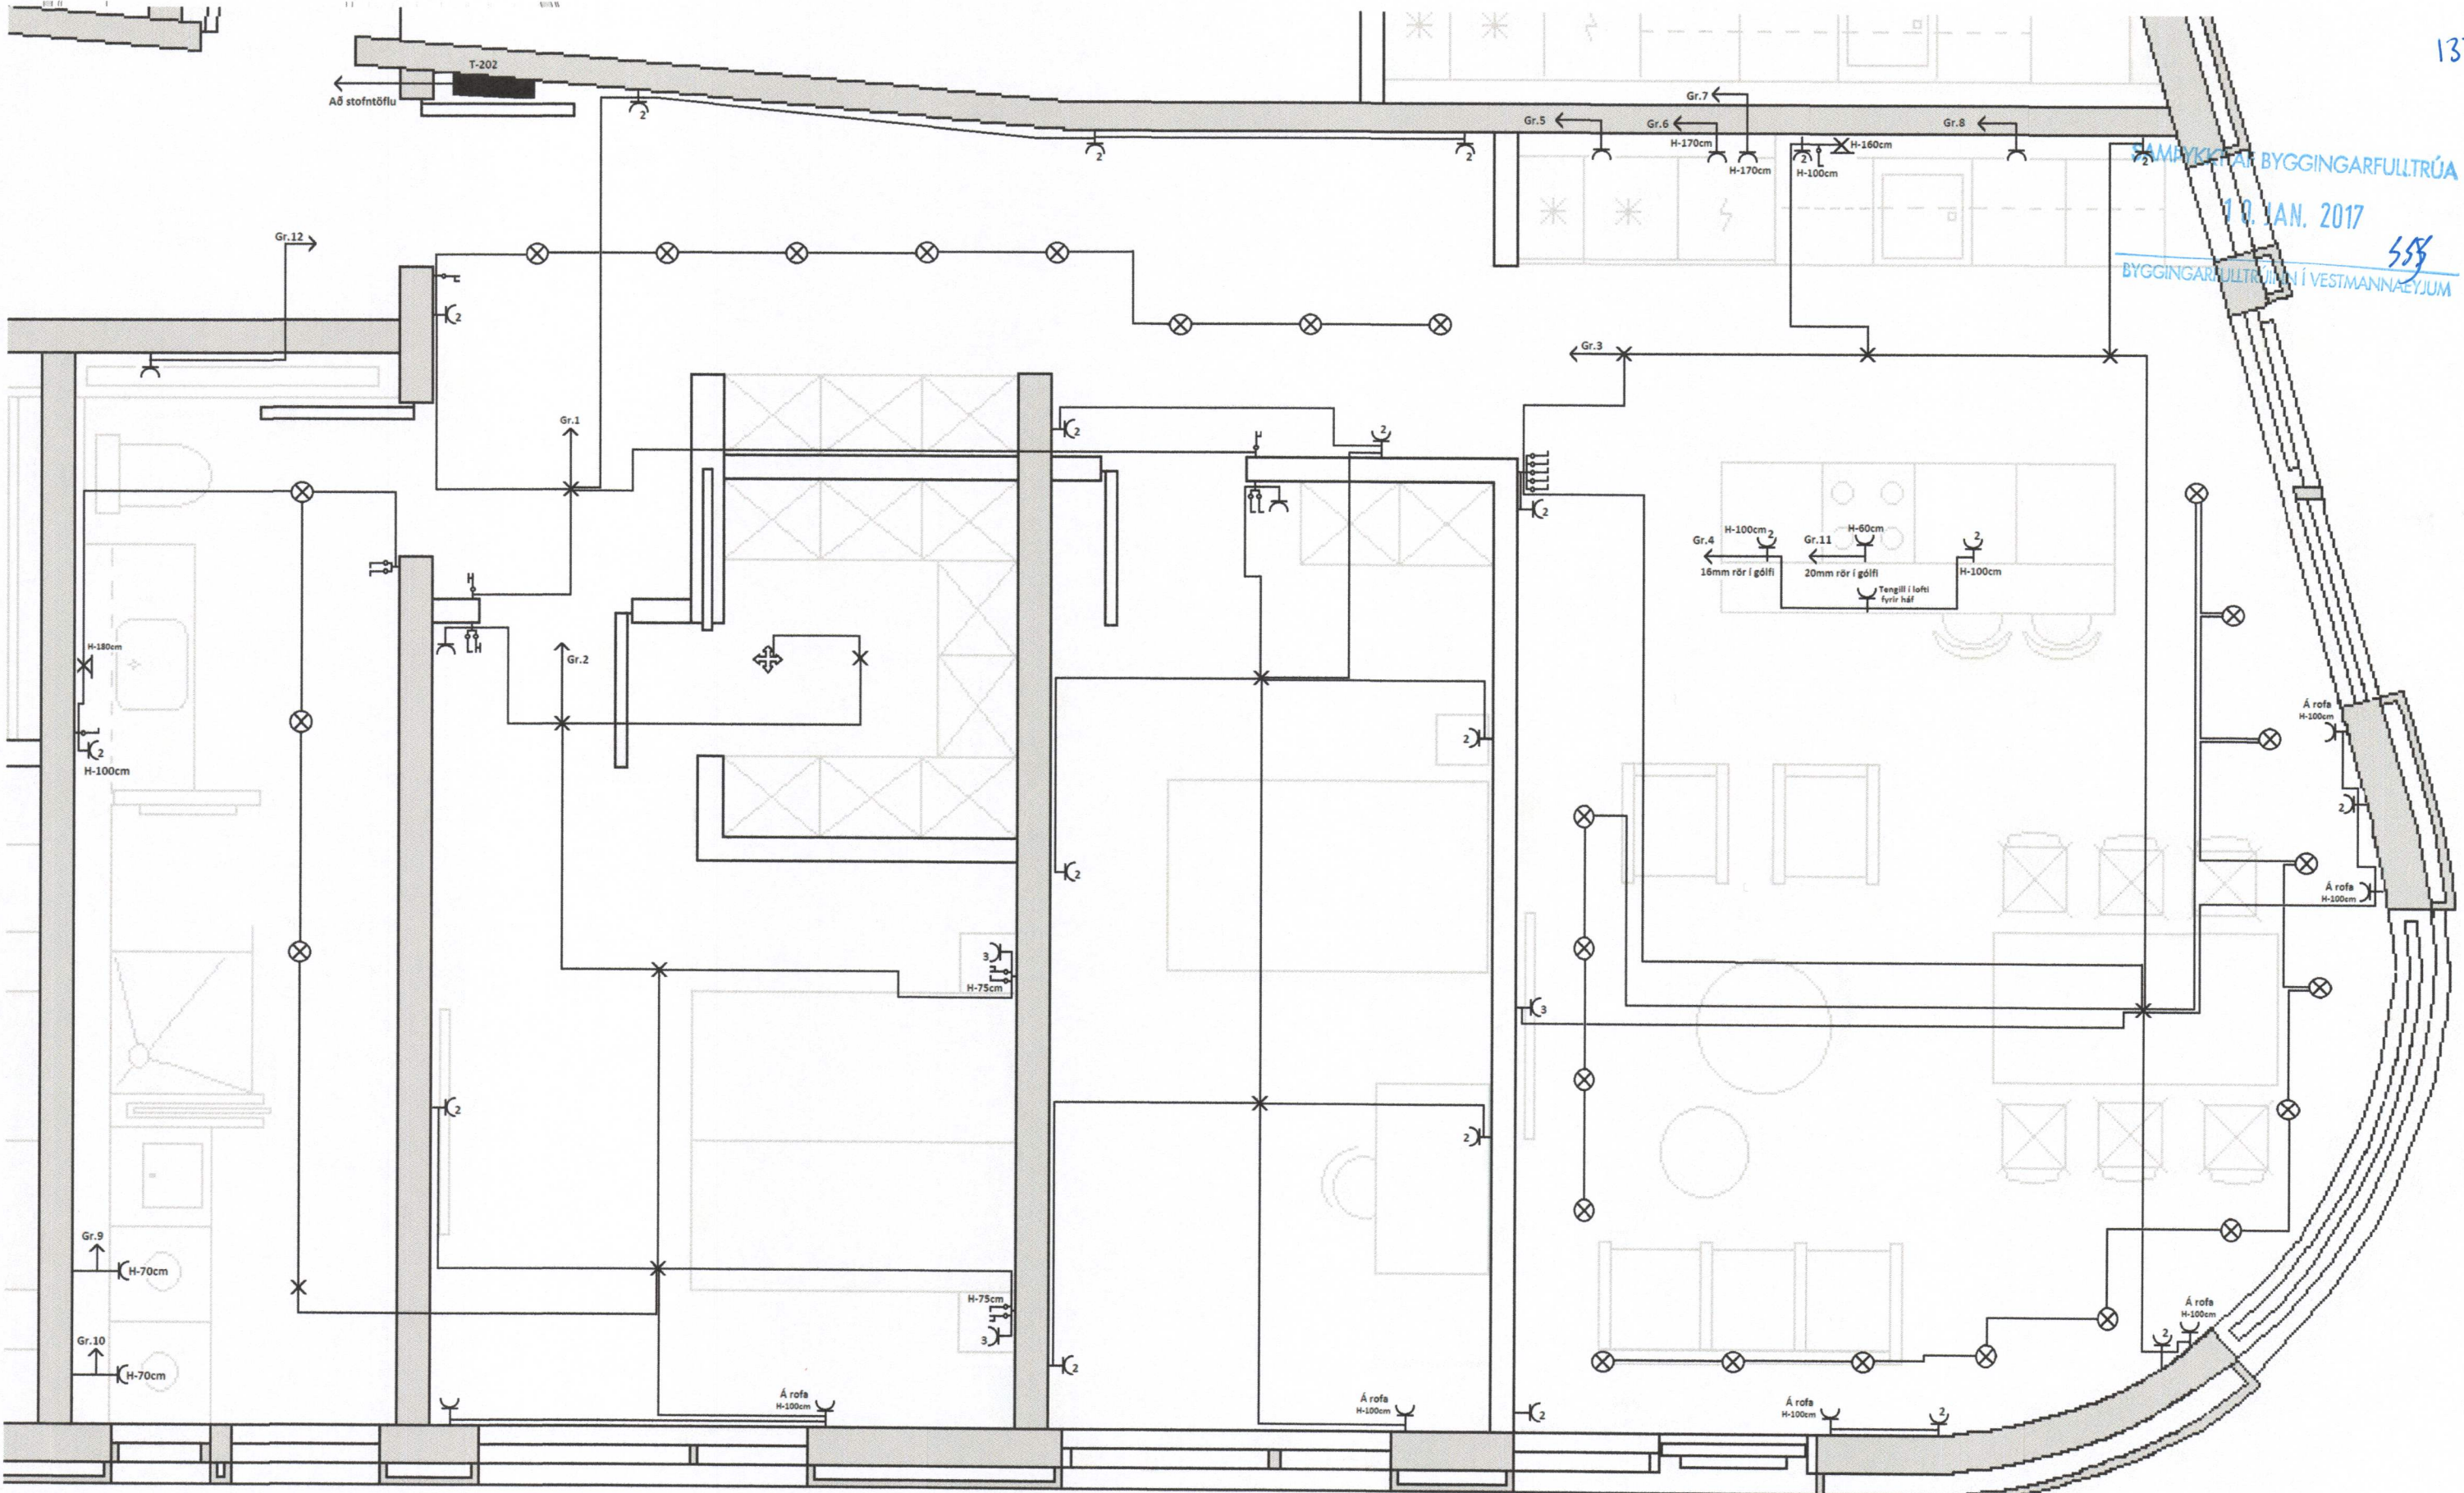

Strandvegur 30 Íbúð 202	
Raflögn einlínnumynd	
Hannað Teiknað	Hjálmar Brynjúlfsson lökk. rafv.taki
M: Ómálsett	Teikn. nr. 170421