


SAMÞYKKT AF BYGGINGARFULLTRÚA  
10. JAN. 2017  
BYGGINGARFULLTRÚINN Í VESTMANNAEYJUM

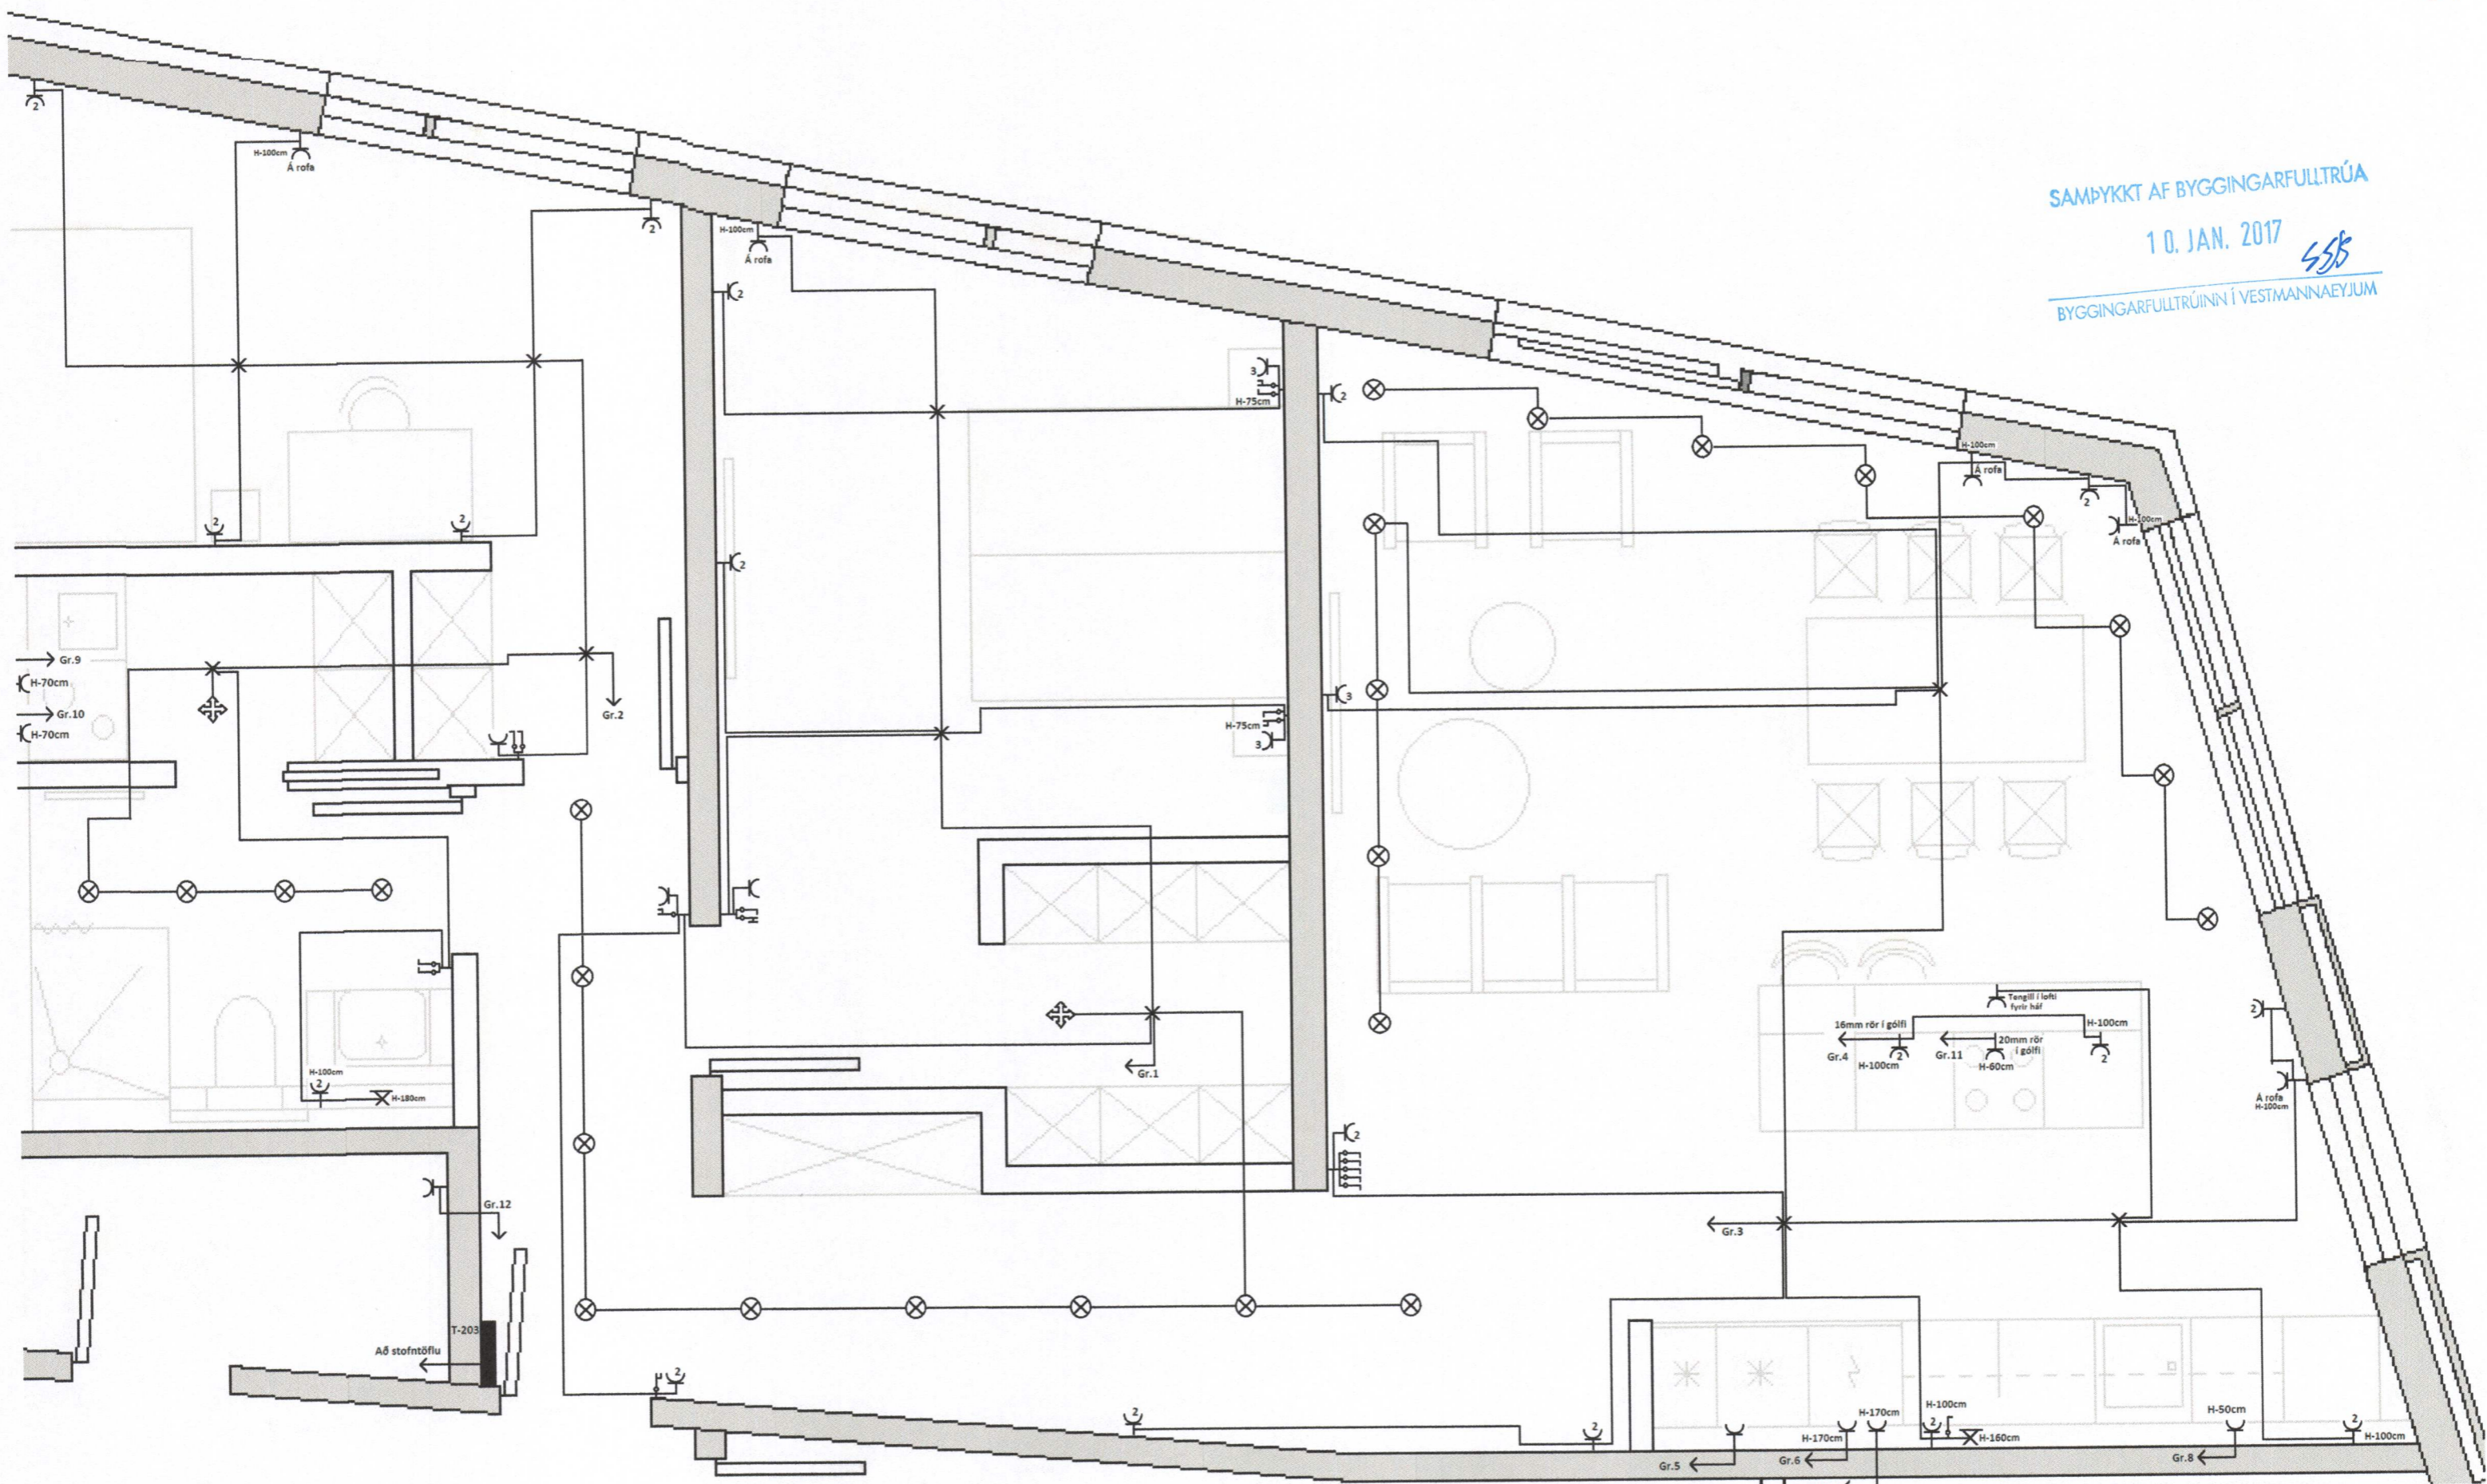

<b>Strandvegur 30 Íbúð 203</b>	
<b>Raflögn einlínummynd</b>	
Hannað Teiknað	<b>Hjálmar Brynjúlfsson</b> lögg. rafv.taki
M: Ómálsett	Teikn. nr. 170431