


SAMÞYKKT AF BYGGINGARFULLTRÚA
10. JAN. 2017
SSB
BYGGINGARFULLTRÚINN Í VESTMANNAEYJUM

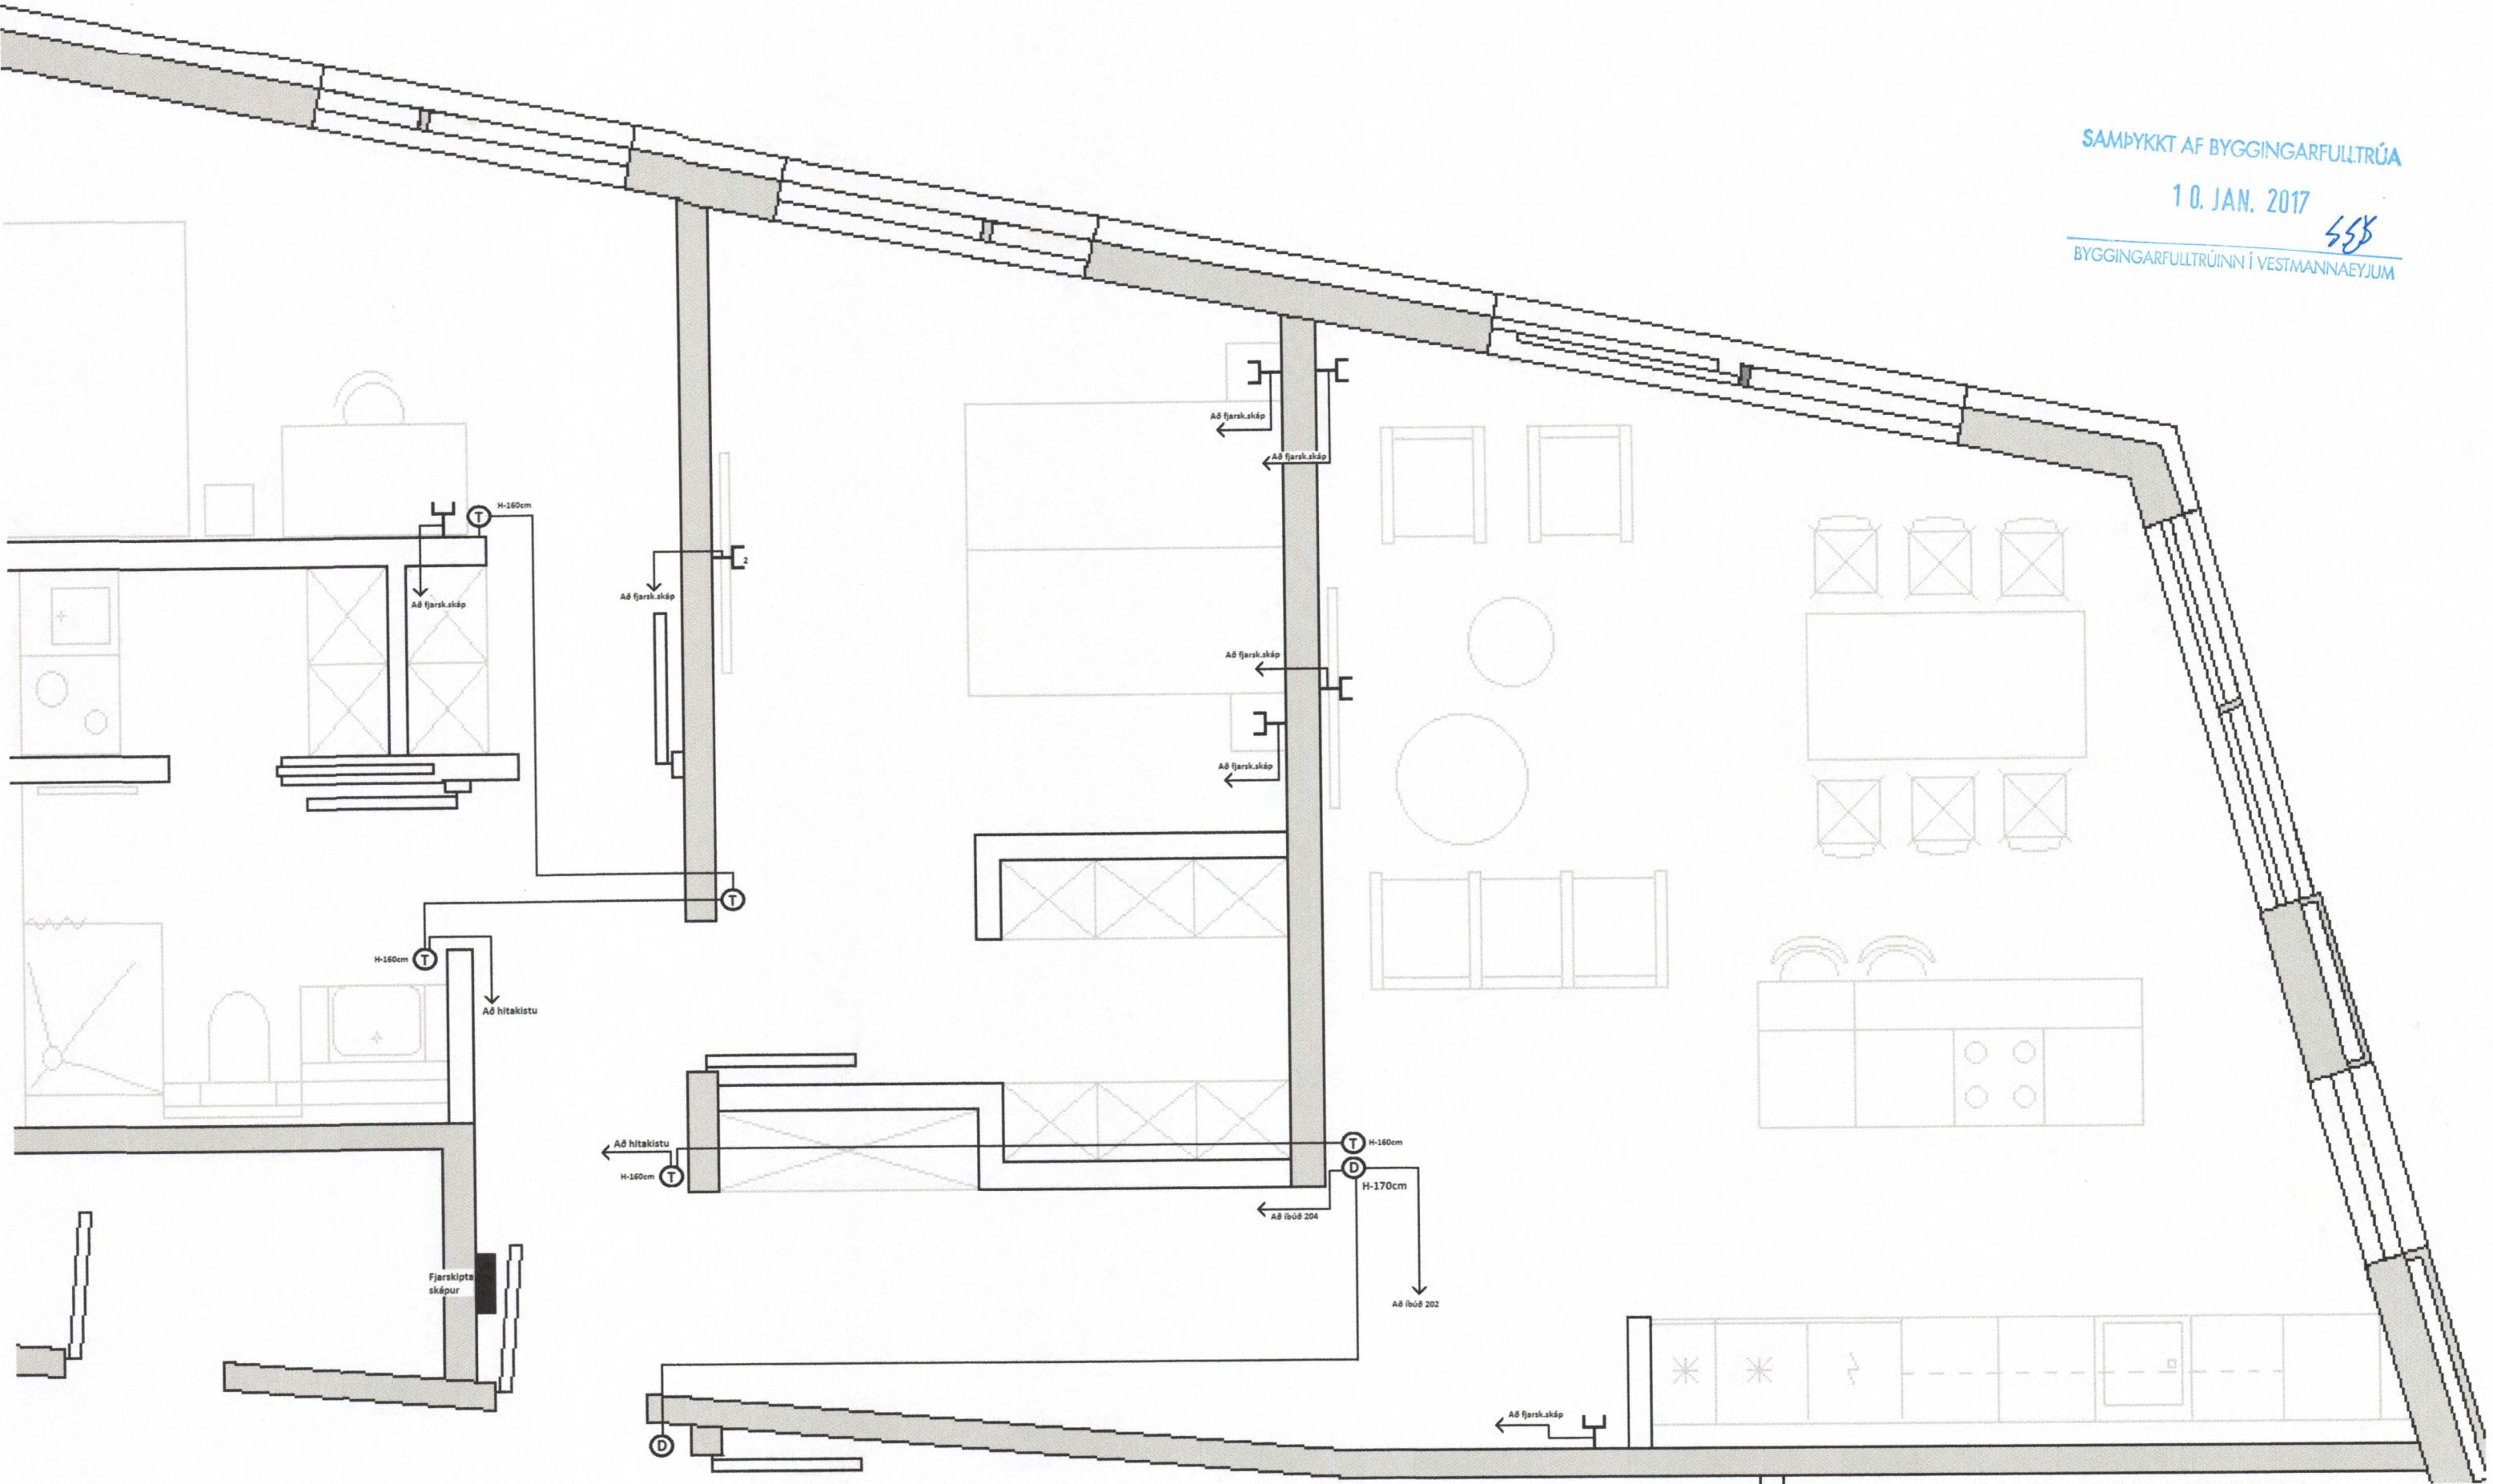

Strandvegur 30 Íbúð 203	
Smáspenna einlínnumynd	
Hannað Teiknað	Hjálmar Brynjúlfsson lökk. rafv.taki
M: Ómálsett	Teikn. nr. 170432