


SSS

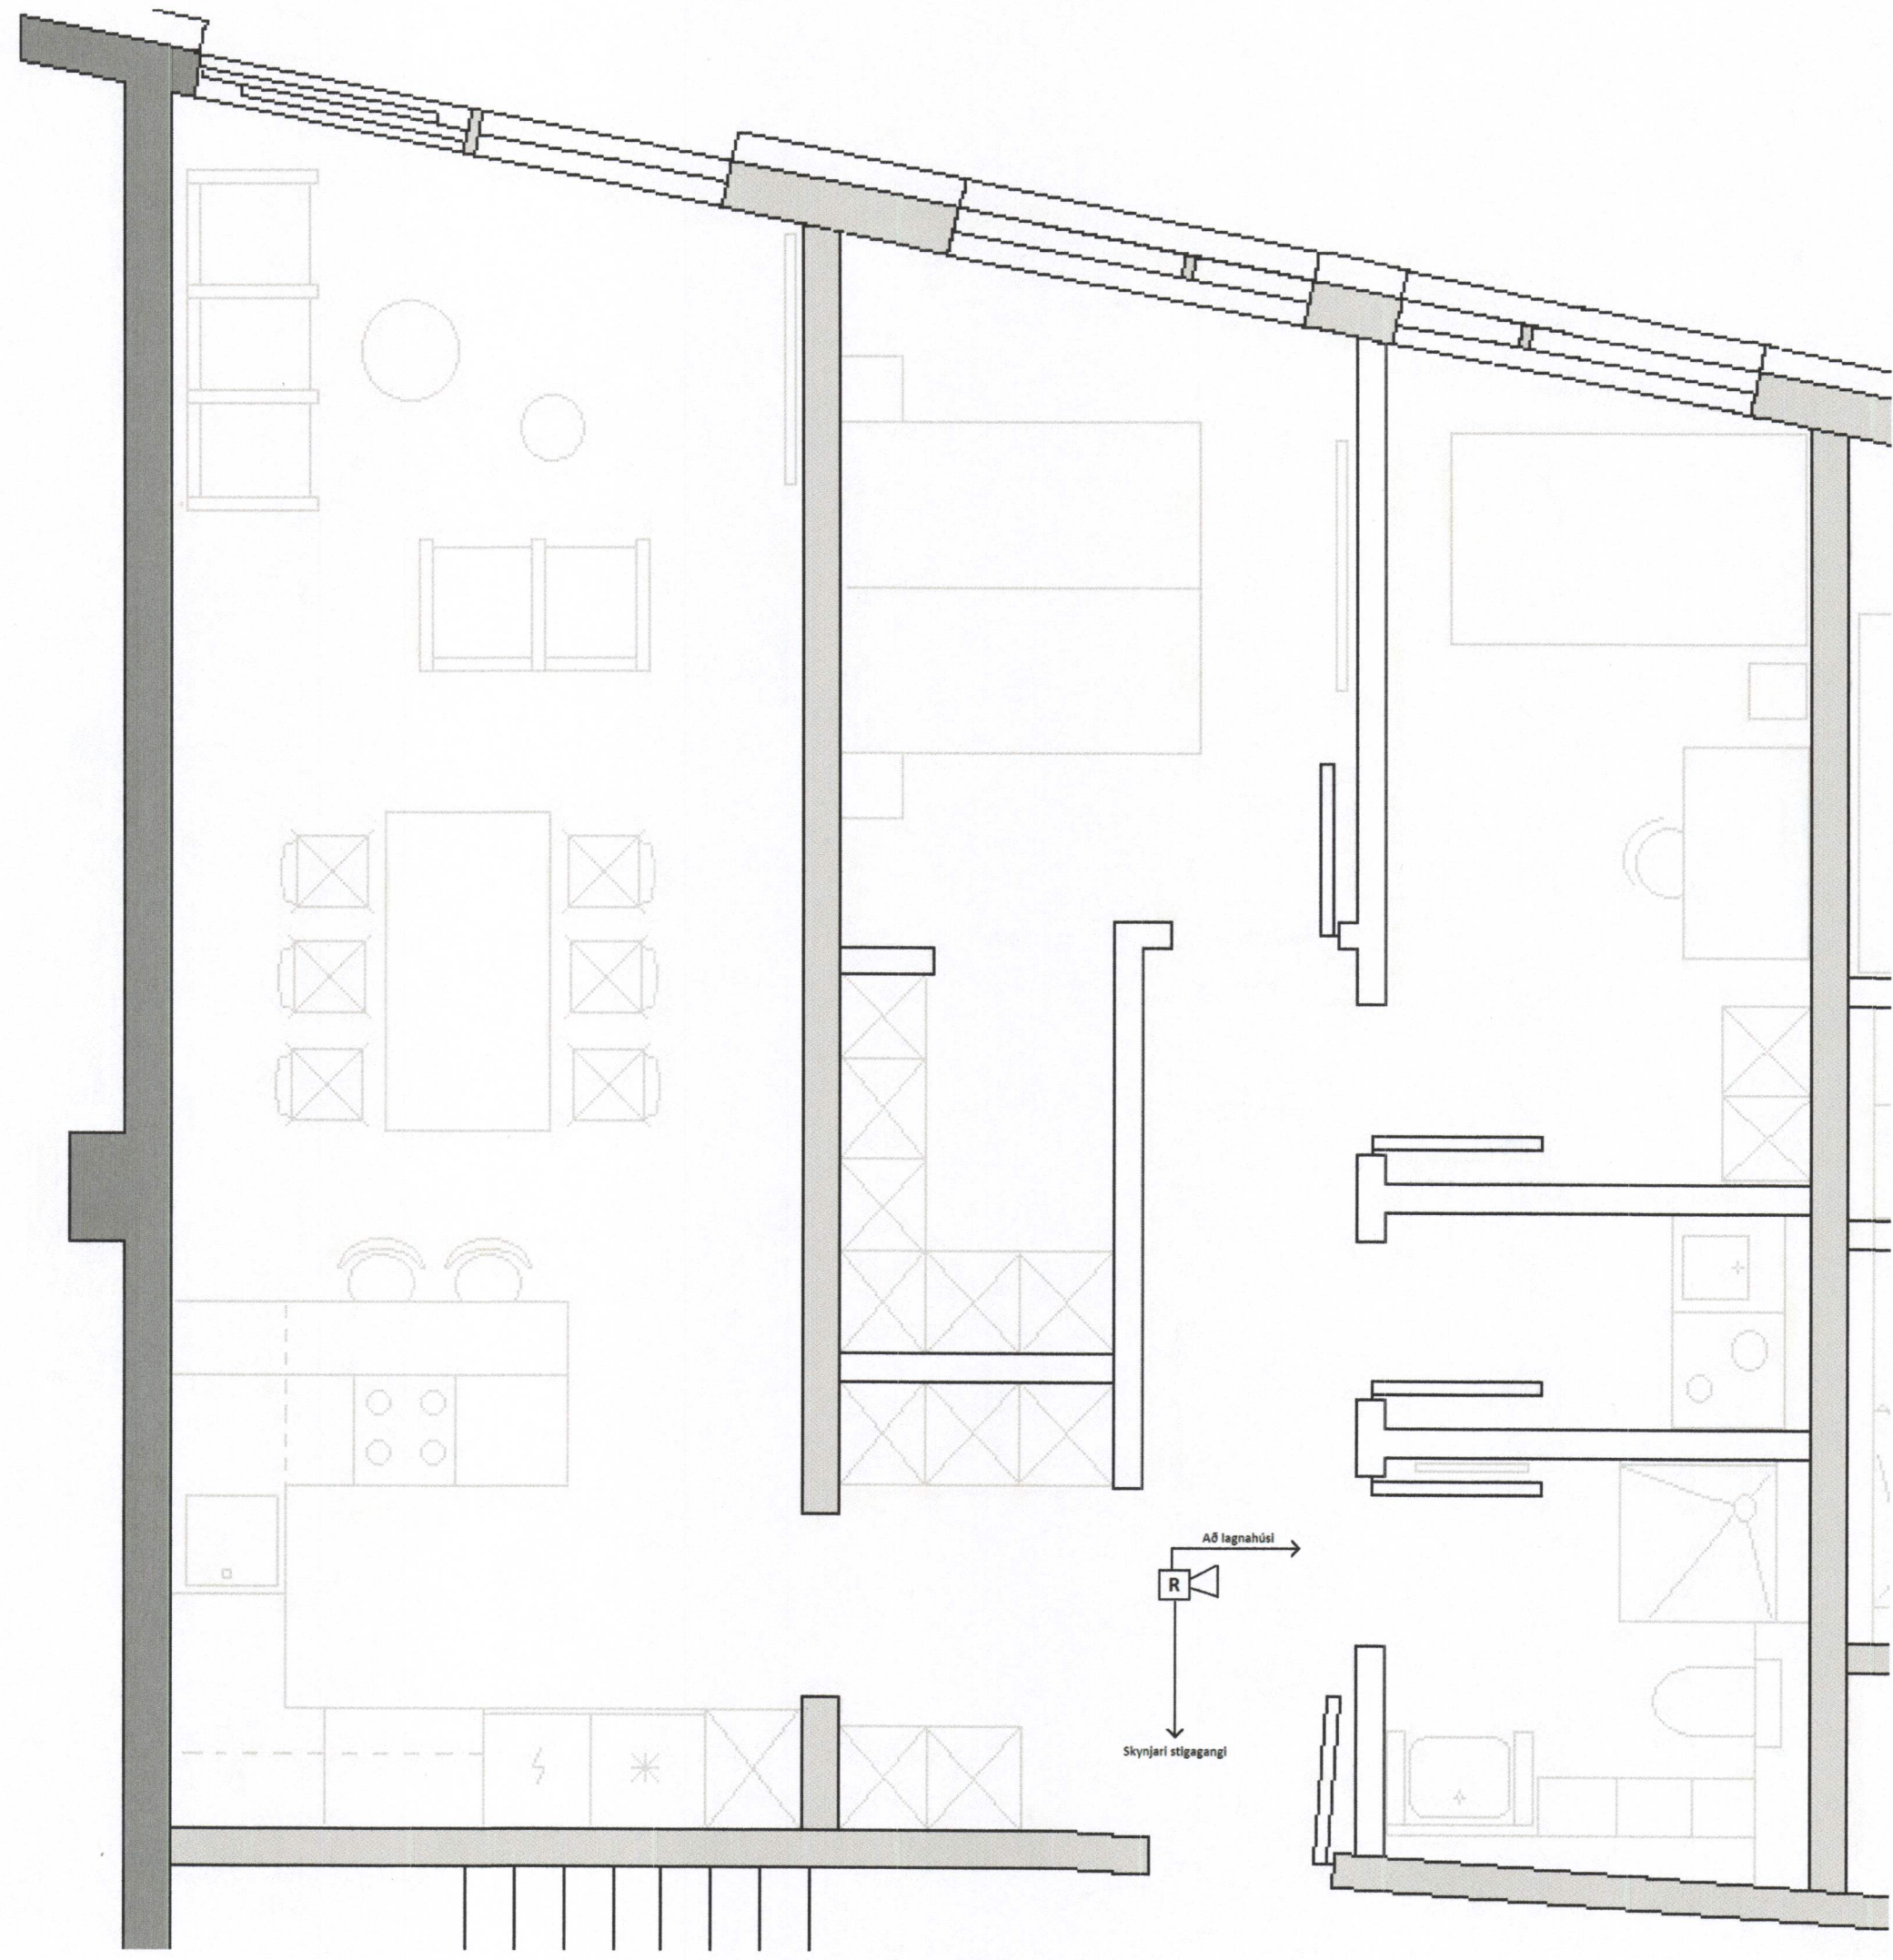

Strandvegur 30 Íbúð 304	
Eldvarnarkerfi einlínnumynd	
Hannað Teiknað	Hjálmar Brynjúlfsson lögg. rafv.taki
M: Ómálsett	Teikn. nr. 170543