
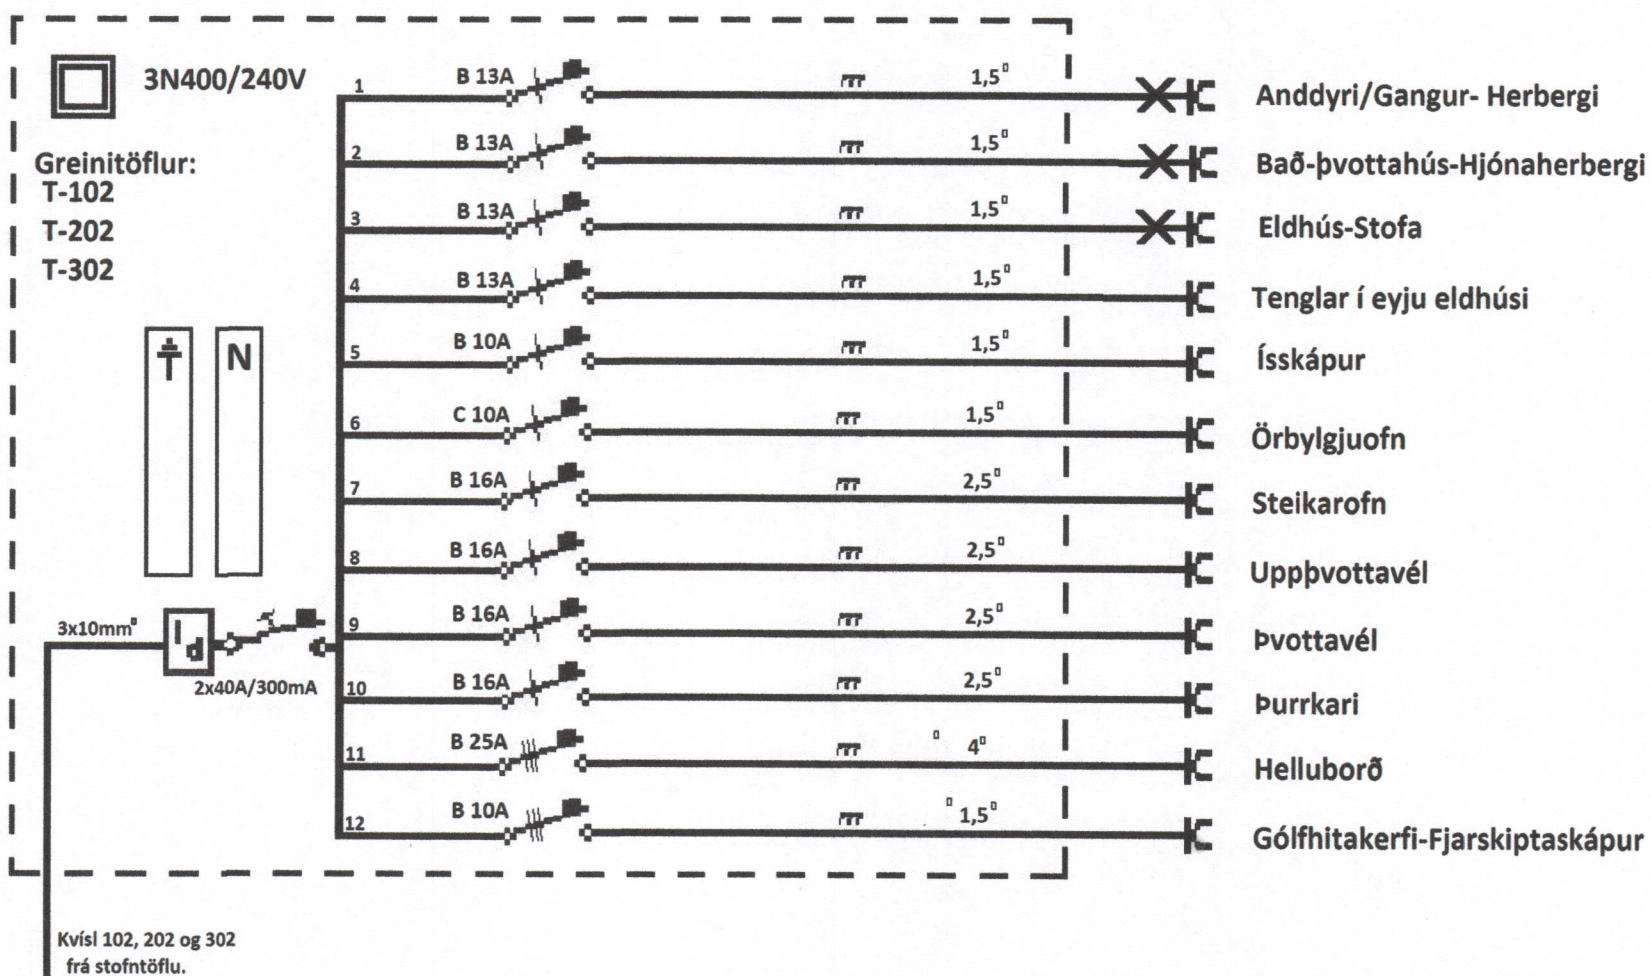


10. JAN. 2017

BYGGINGARFULLTRÚINN Í VESTMANNNAEYJUM

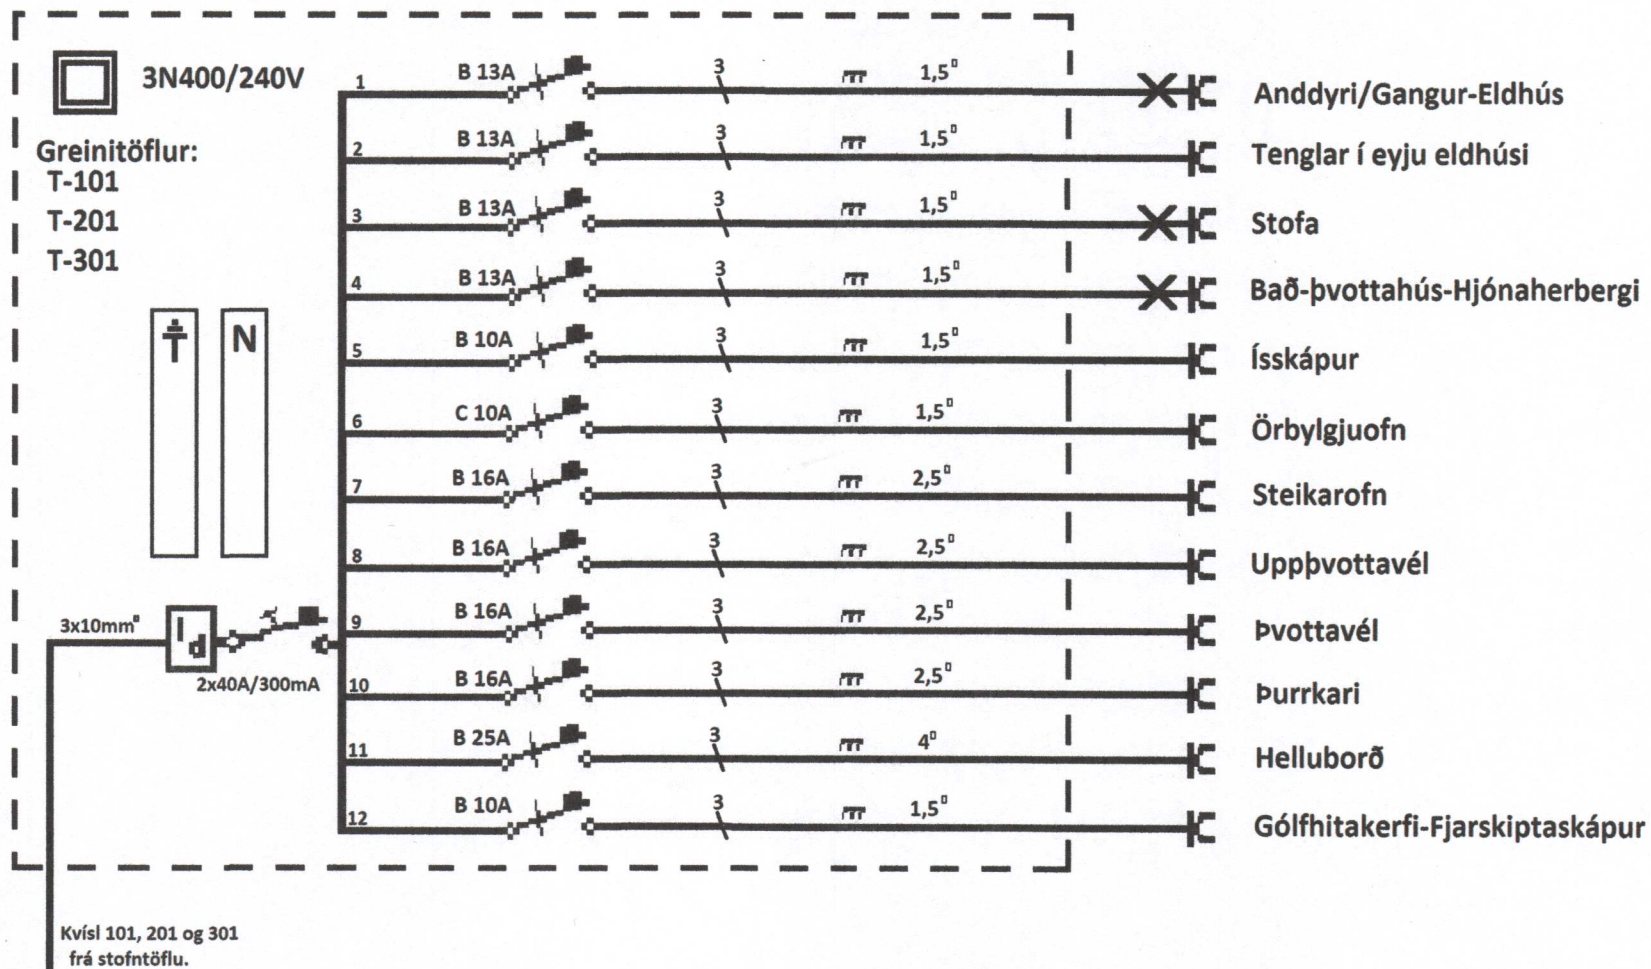

Skýringar:

Hæð rofa sé 110cm frá fullkláruðu gólfi, nema annars sé getið
Hæð tengla sé 15cm frá fullkláruðu gólfi, nema annars sé getið
Hæð greinitafna og fjarsk.skápa sé 130cm frá fullkláruðu gólfi í neðri brún kassa
Allur búnaður sé jarðtengdur og af viðurkenndri gerð.

Strandvegur 30	
Greinitöflur	
Hannað	Hjálmar Brynjúlfsson
Teiknað	lögg. rafv.taki
M: Ómálsett	Teikn. nr. 171003

mótt 6 jan 2017