


10. JAN. 2017

SSB

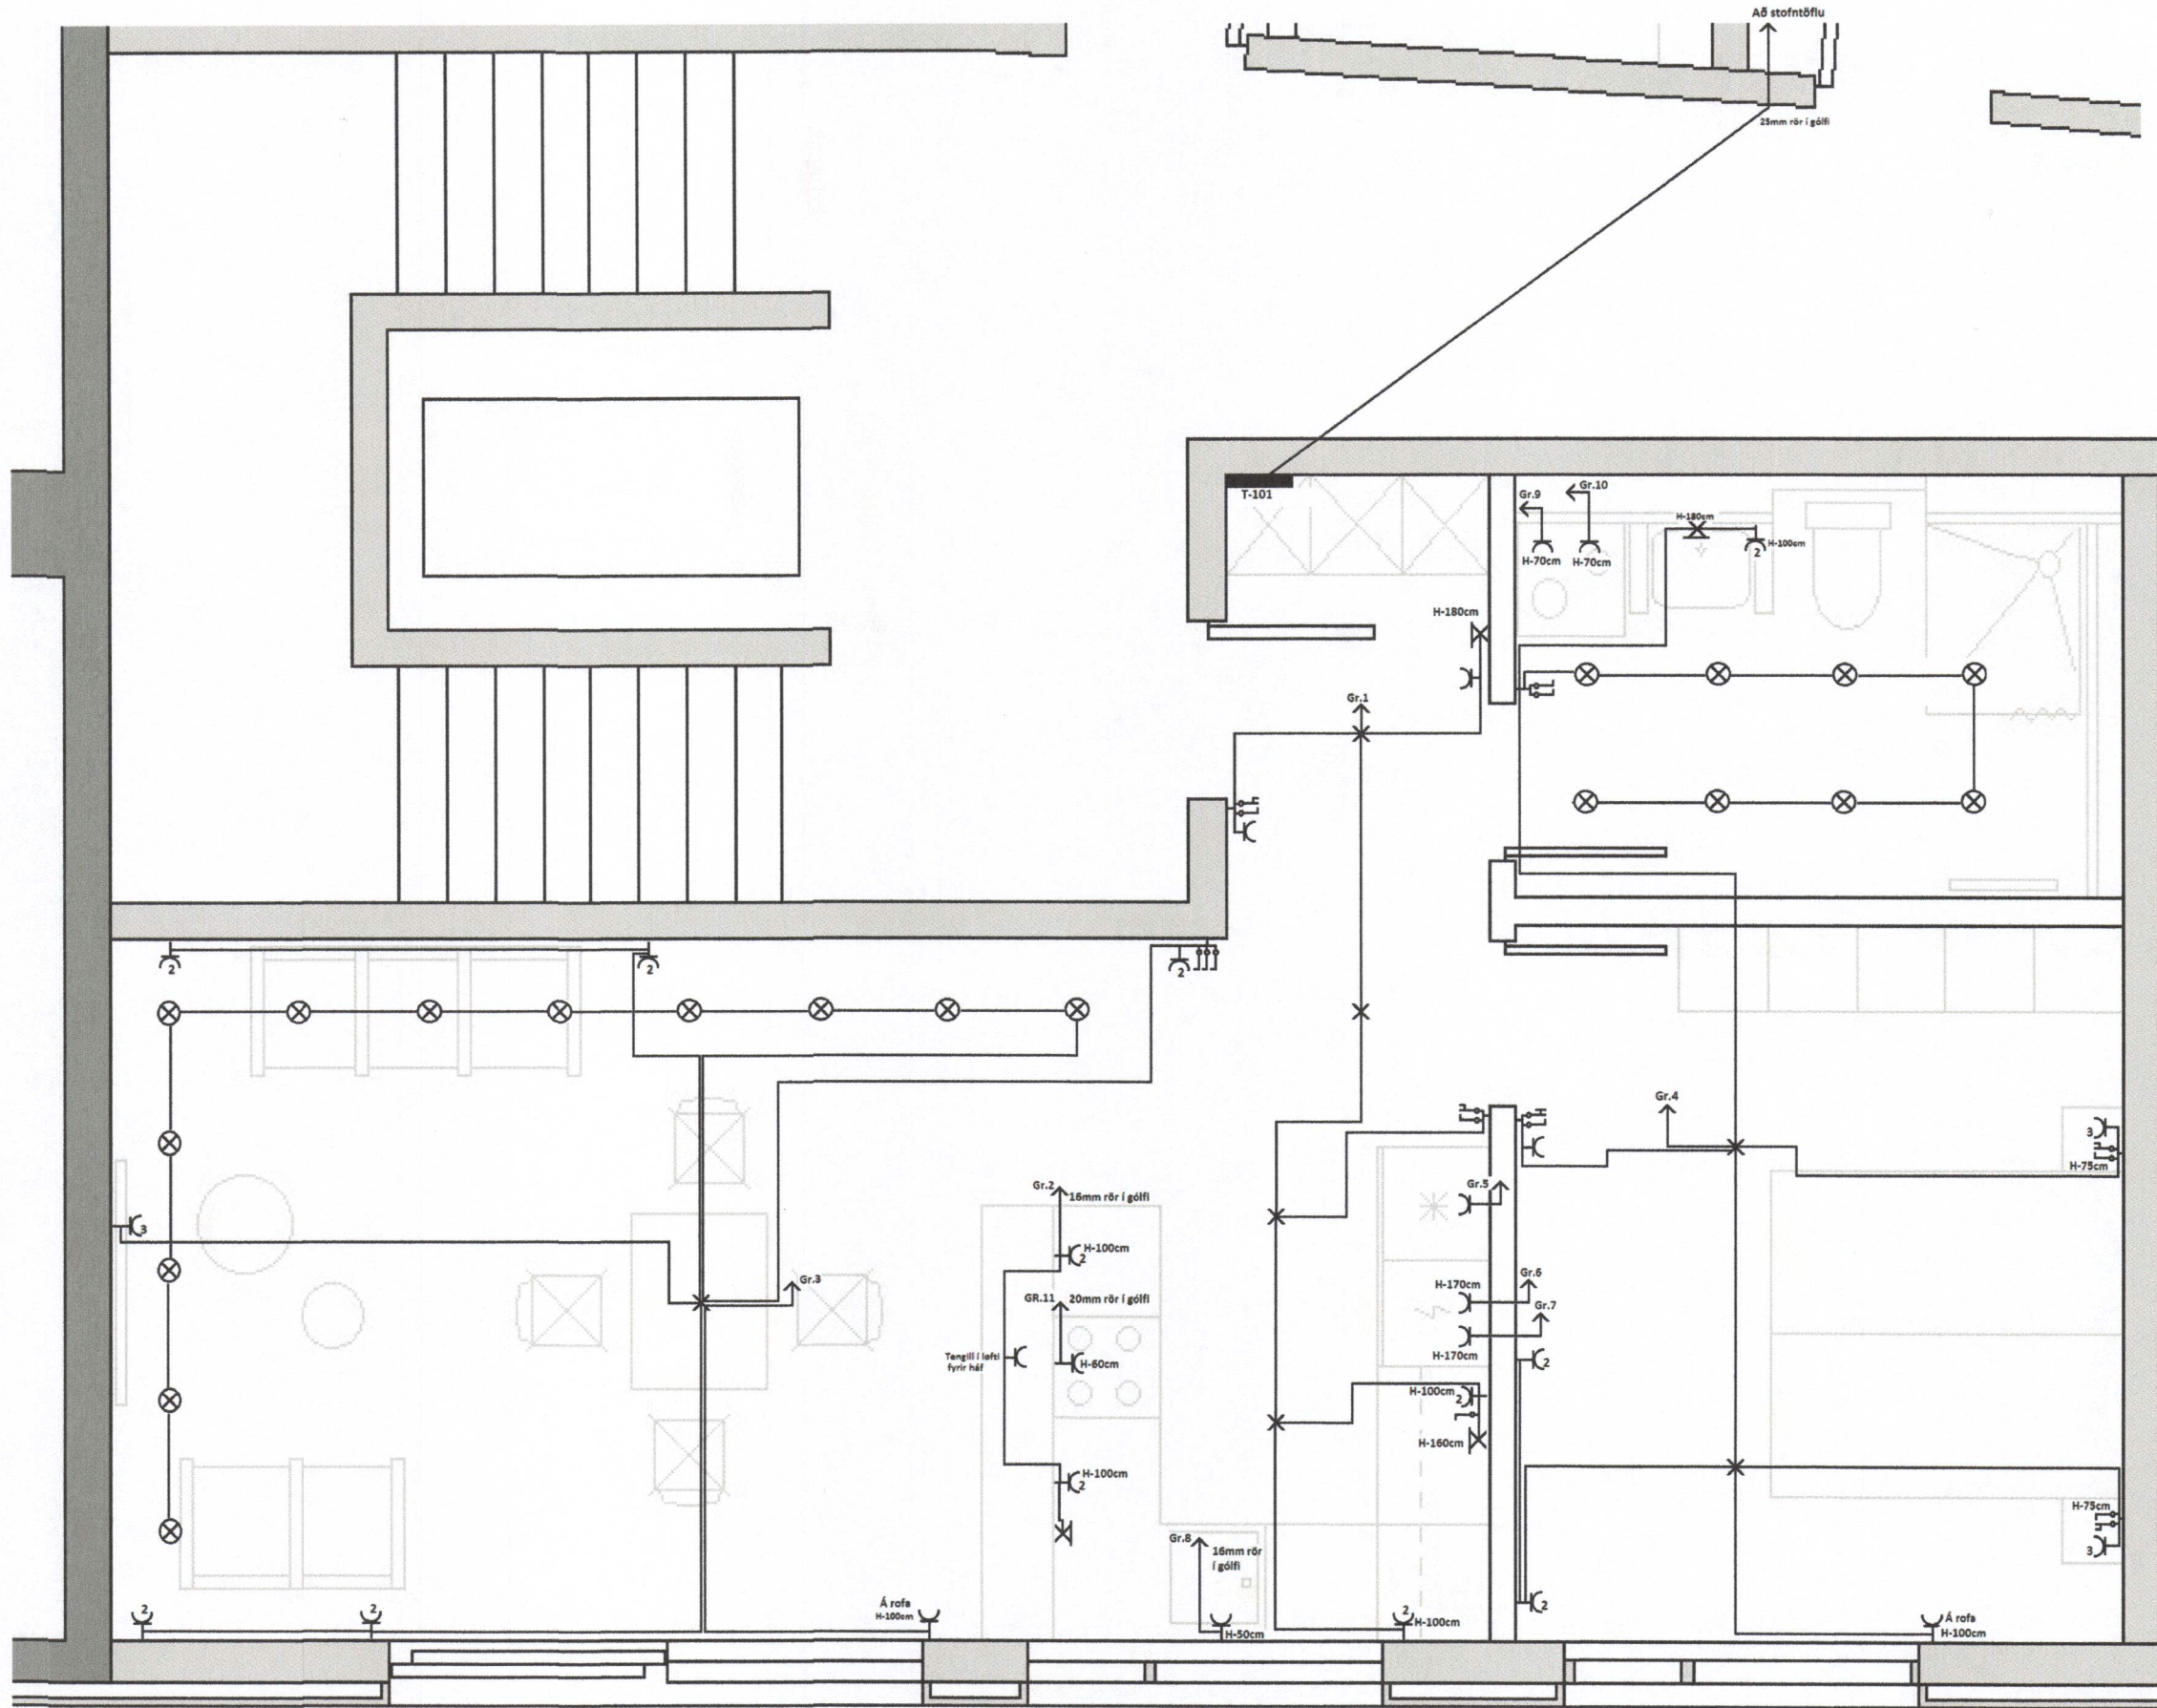

<b>Strandvegur 30 íbúð 101</b>	
<b>Raflögn einlínunmynd</b>	
Hannað Teiknað	<b>Hjálmar Brynjúlfsson</b> lökk. rafv.taki
M: Ómálsett	Teikn. nr. 173011