

11. APR. 2024


Sigurður Bj.

UNDIRRITUN SAMÞEMINGARHÖNNUNAR

Tákn

GN	= Gólfurfall	Brunelín
PN	= Póskurfall	Veggir og hæðskil
SN	= Svalanufall	E160
LR	= Loftaering	A-E160
VLR	= Vilkunin loftaering	A-E120
PK	= Póskassar	RE160
NL	= Neyðarís	RE120
BO	= Börgunarp	A-RE160
R	= Reykjavirjan	
HSL	= Hæðskilvastaði	
UT	= Merkur utgangur	
HV	= Húsnæði	
VV	= Vatnsveita	
RR	= Rafmagnsveita	
UK	= Útkran	
DS	= Dyrastími	
IS	= Felislag við byrgunarp	
7	= Brunastanga	
○	= Siggeðsla	
○	= Siggeðsla út	
○	= Siggeðsla brunarvörðunarf	
□	= Inntak	
□	= Blástæði fyrir fatasta	
		Hurðir
		E30-CS
		E30-CS
		E160-CS
		Gluggar
		E30

C	29.2.2024	Vatnstankur	BM
B	29.03.2023	Eignanúmer	BM
A	29.03.2023	Innréttingar	BM
ÚTG.	DAGS.	LYSING	NAFN

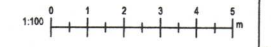

TILVÍSUN

V|B|M Bragi Magnússon
bm@ilfs.is


ÚTG. DAGS	HANNAÐ	MÆLIKVARÐI
08.12.2022	BM	1 : 100
YFIRFARID	TEIKNAD	
SGÓ	BM	

SAMÞYKKT:

Strandvegur 104
Seiðiseldisstöð
Aðaluppdráttur
Grunnmynd 1. hæð
Svæði 1

VERKFAANG 2201 TEIKNING A-0301a

Öðr eðri og allur teikningar, að hluta eða í heild er háð skýrlegu þyfl hölluna

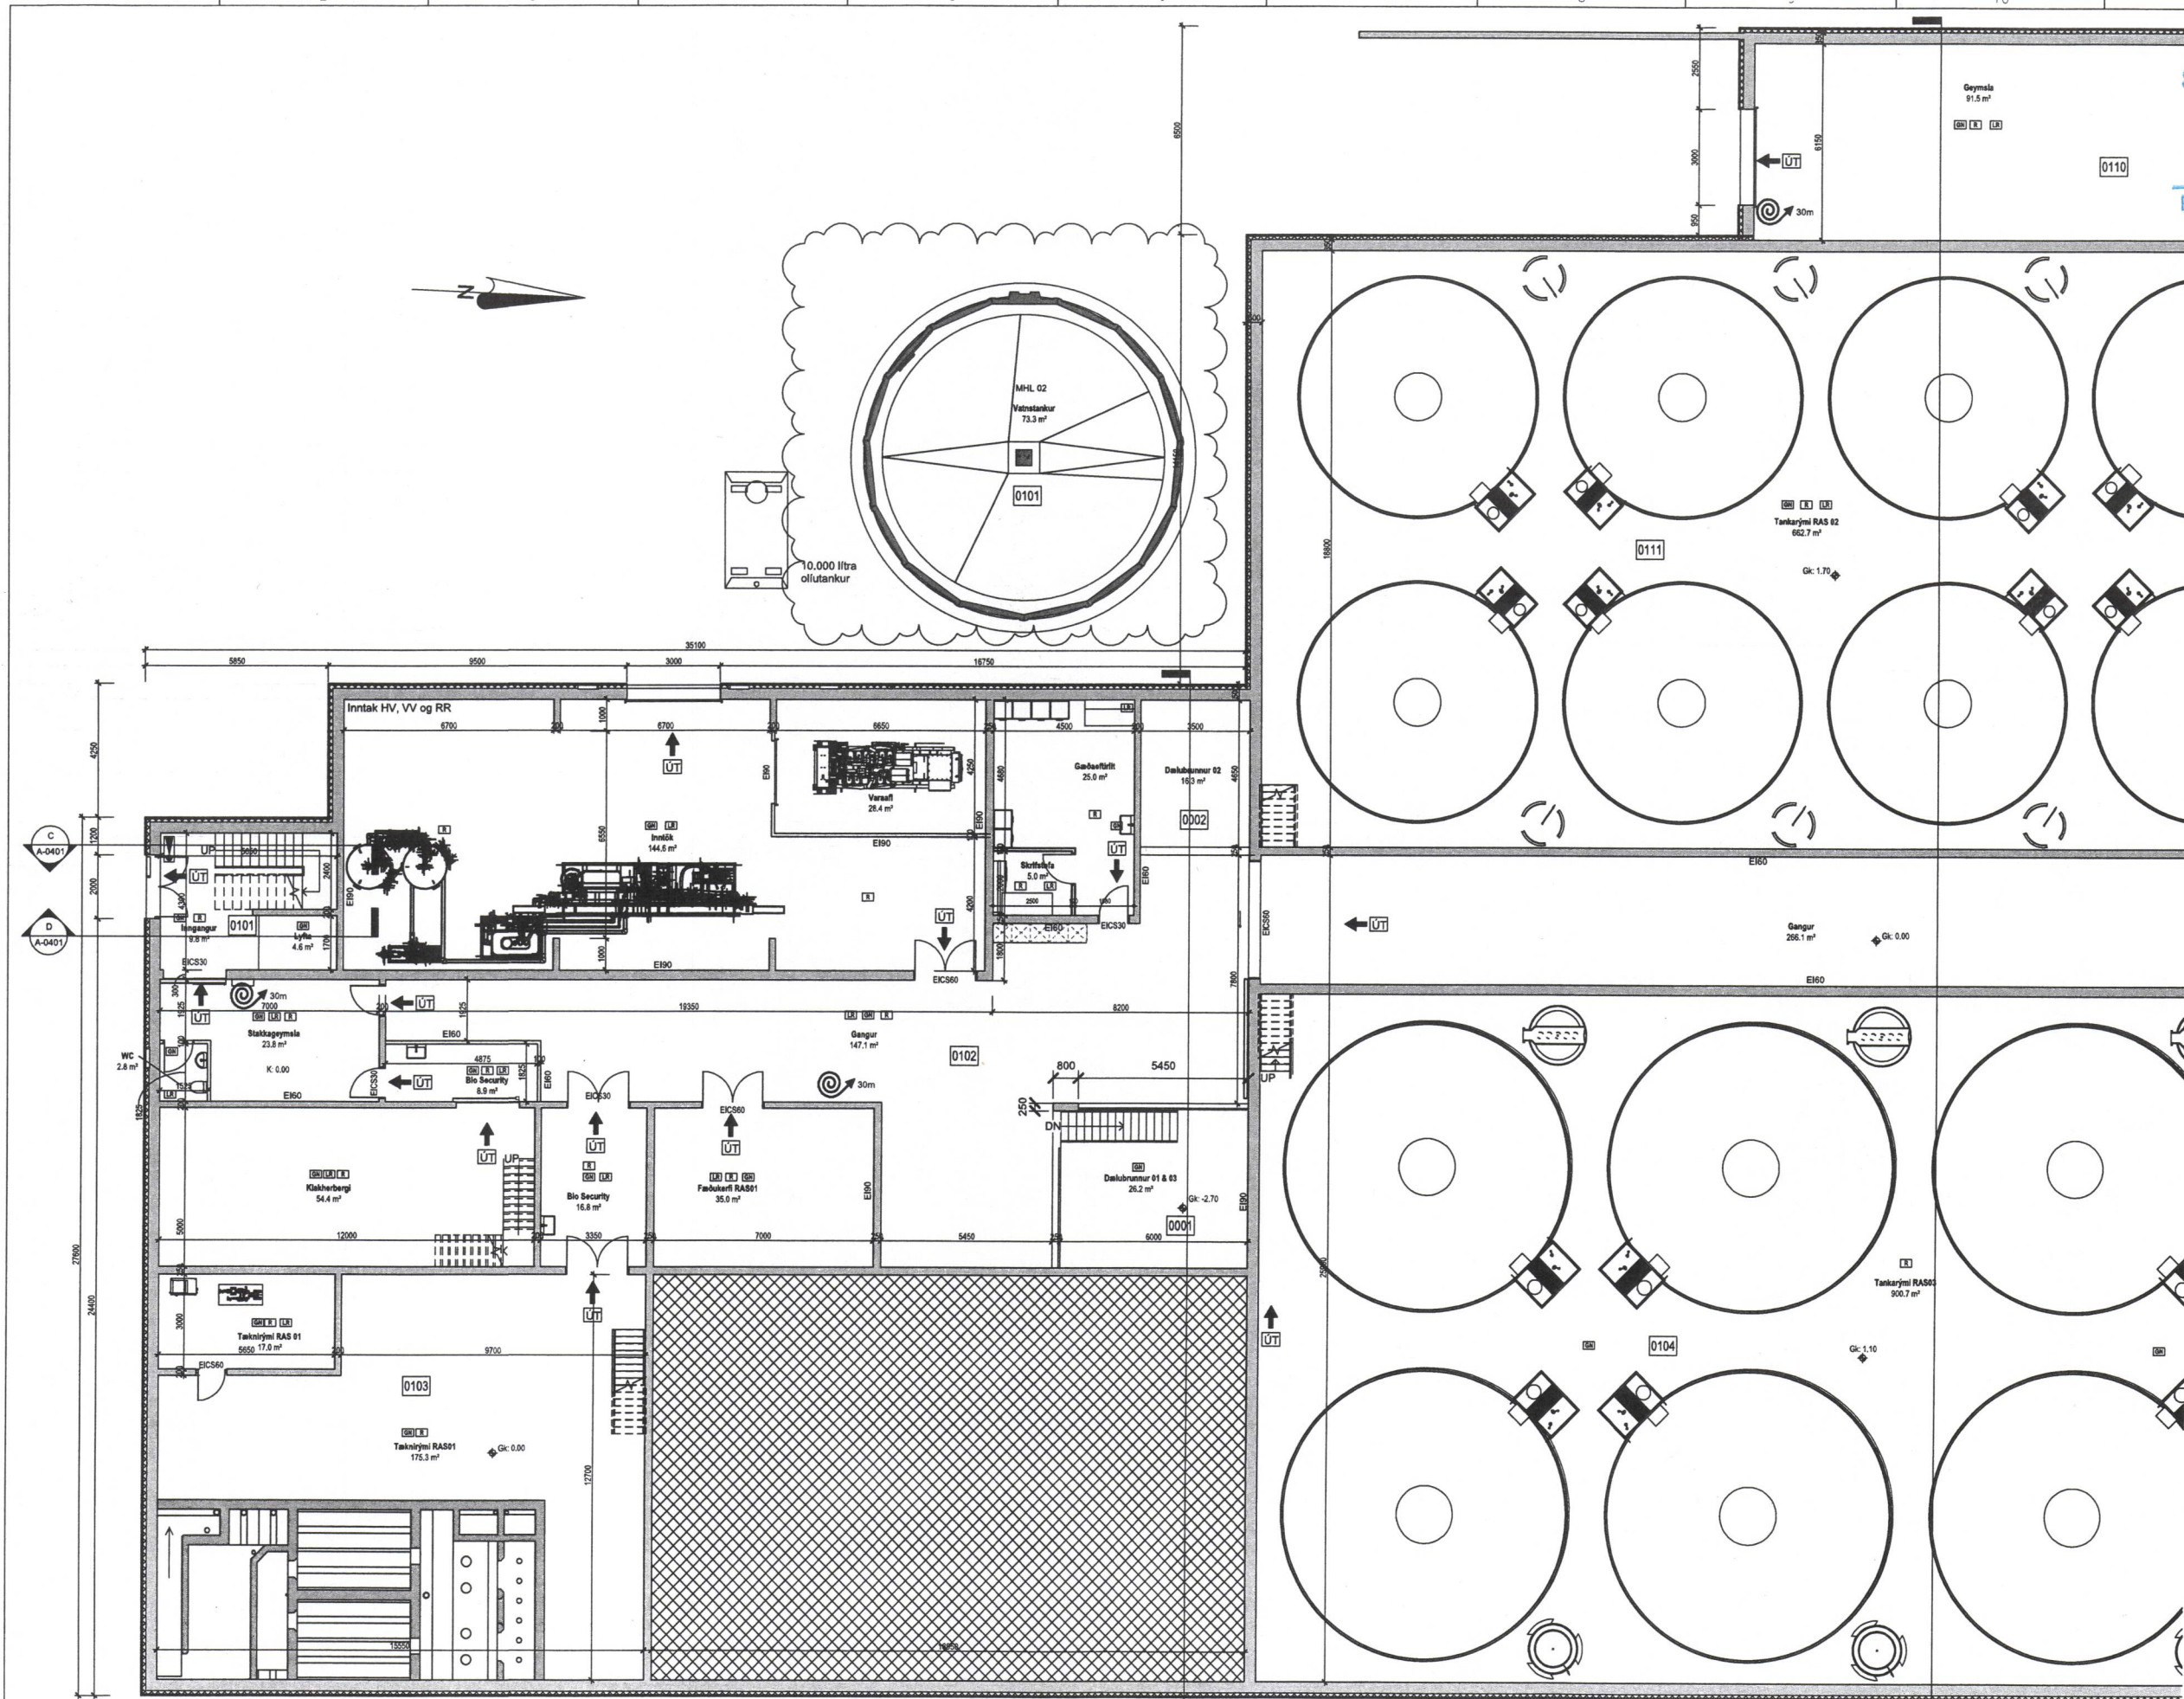

Grunnmynd 1. hæð, Svæði 1
1 : 100