

SAMÞYKKT AF BYGGINGARFULTRÚA

11. APR. 2024

Sigurðs Bj


BYGGINGARFULTRÚINN Í VESTMANNÁEYJUM

UNDIRRITUN SAMRÆMINGARHÖNNUÐAR


Tákn

GN	• Gólfurtafl	Brunatákn
FN	• Fakurtafl	Veggir og hæðstak
SN	• Svafurtafl	E160
LR	• Loftþræsting	E190
VL/R	• Vélkun loftþræsting	A-E160
PK	• Póstkassar	A-E120
NL	• Neyðarljósi	RE160
BD	• Búgungarþapp	RE120
R	• Reykiskýrtan	A-REIM120
HSL	• Handstökuvæðing	
UT	• Merkjur úlgangur	
UV	• Hlávæðing	
VV	• Væðing	Hurðir
RR	• Rálmagn-eiða	E30-CS
UK	• Útláti	E30-CS
DS	• Dyrasm	E160-CS
		Gluggar
		E30

• Félisáti við búgungarþapp
 • Brunastanga
 • Stigstæsla
 • Stigstæsla út
 • Stigstæsla brunavörðunarklefi
 • Inntak
 • Bláafla fyrri fallaða

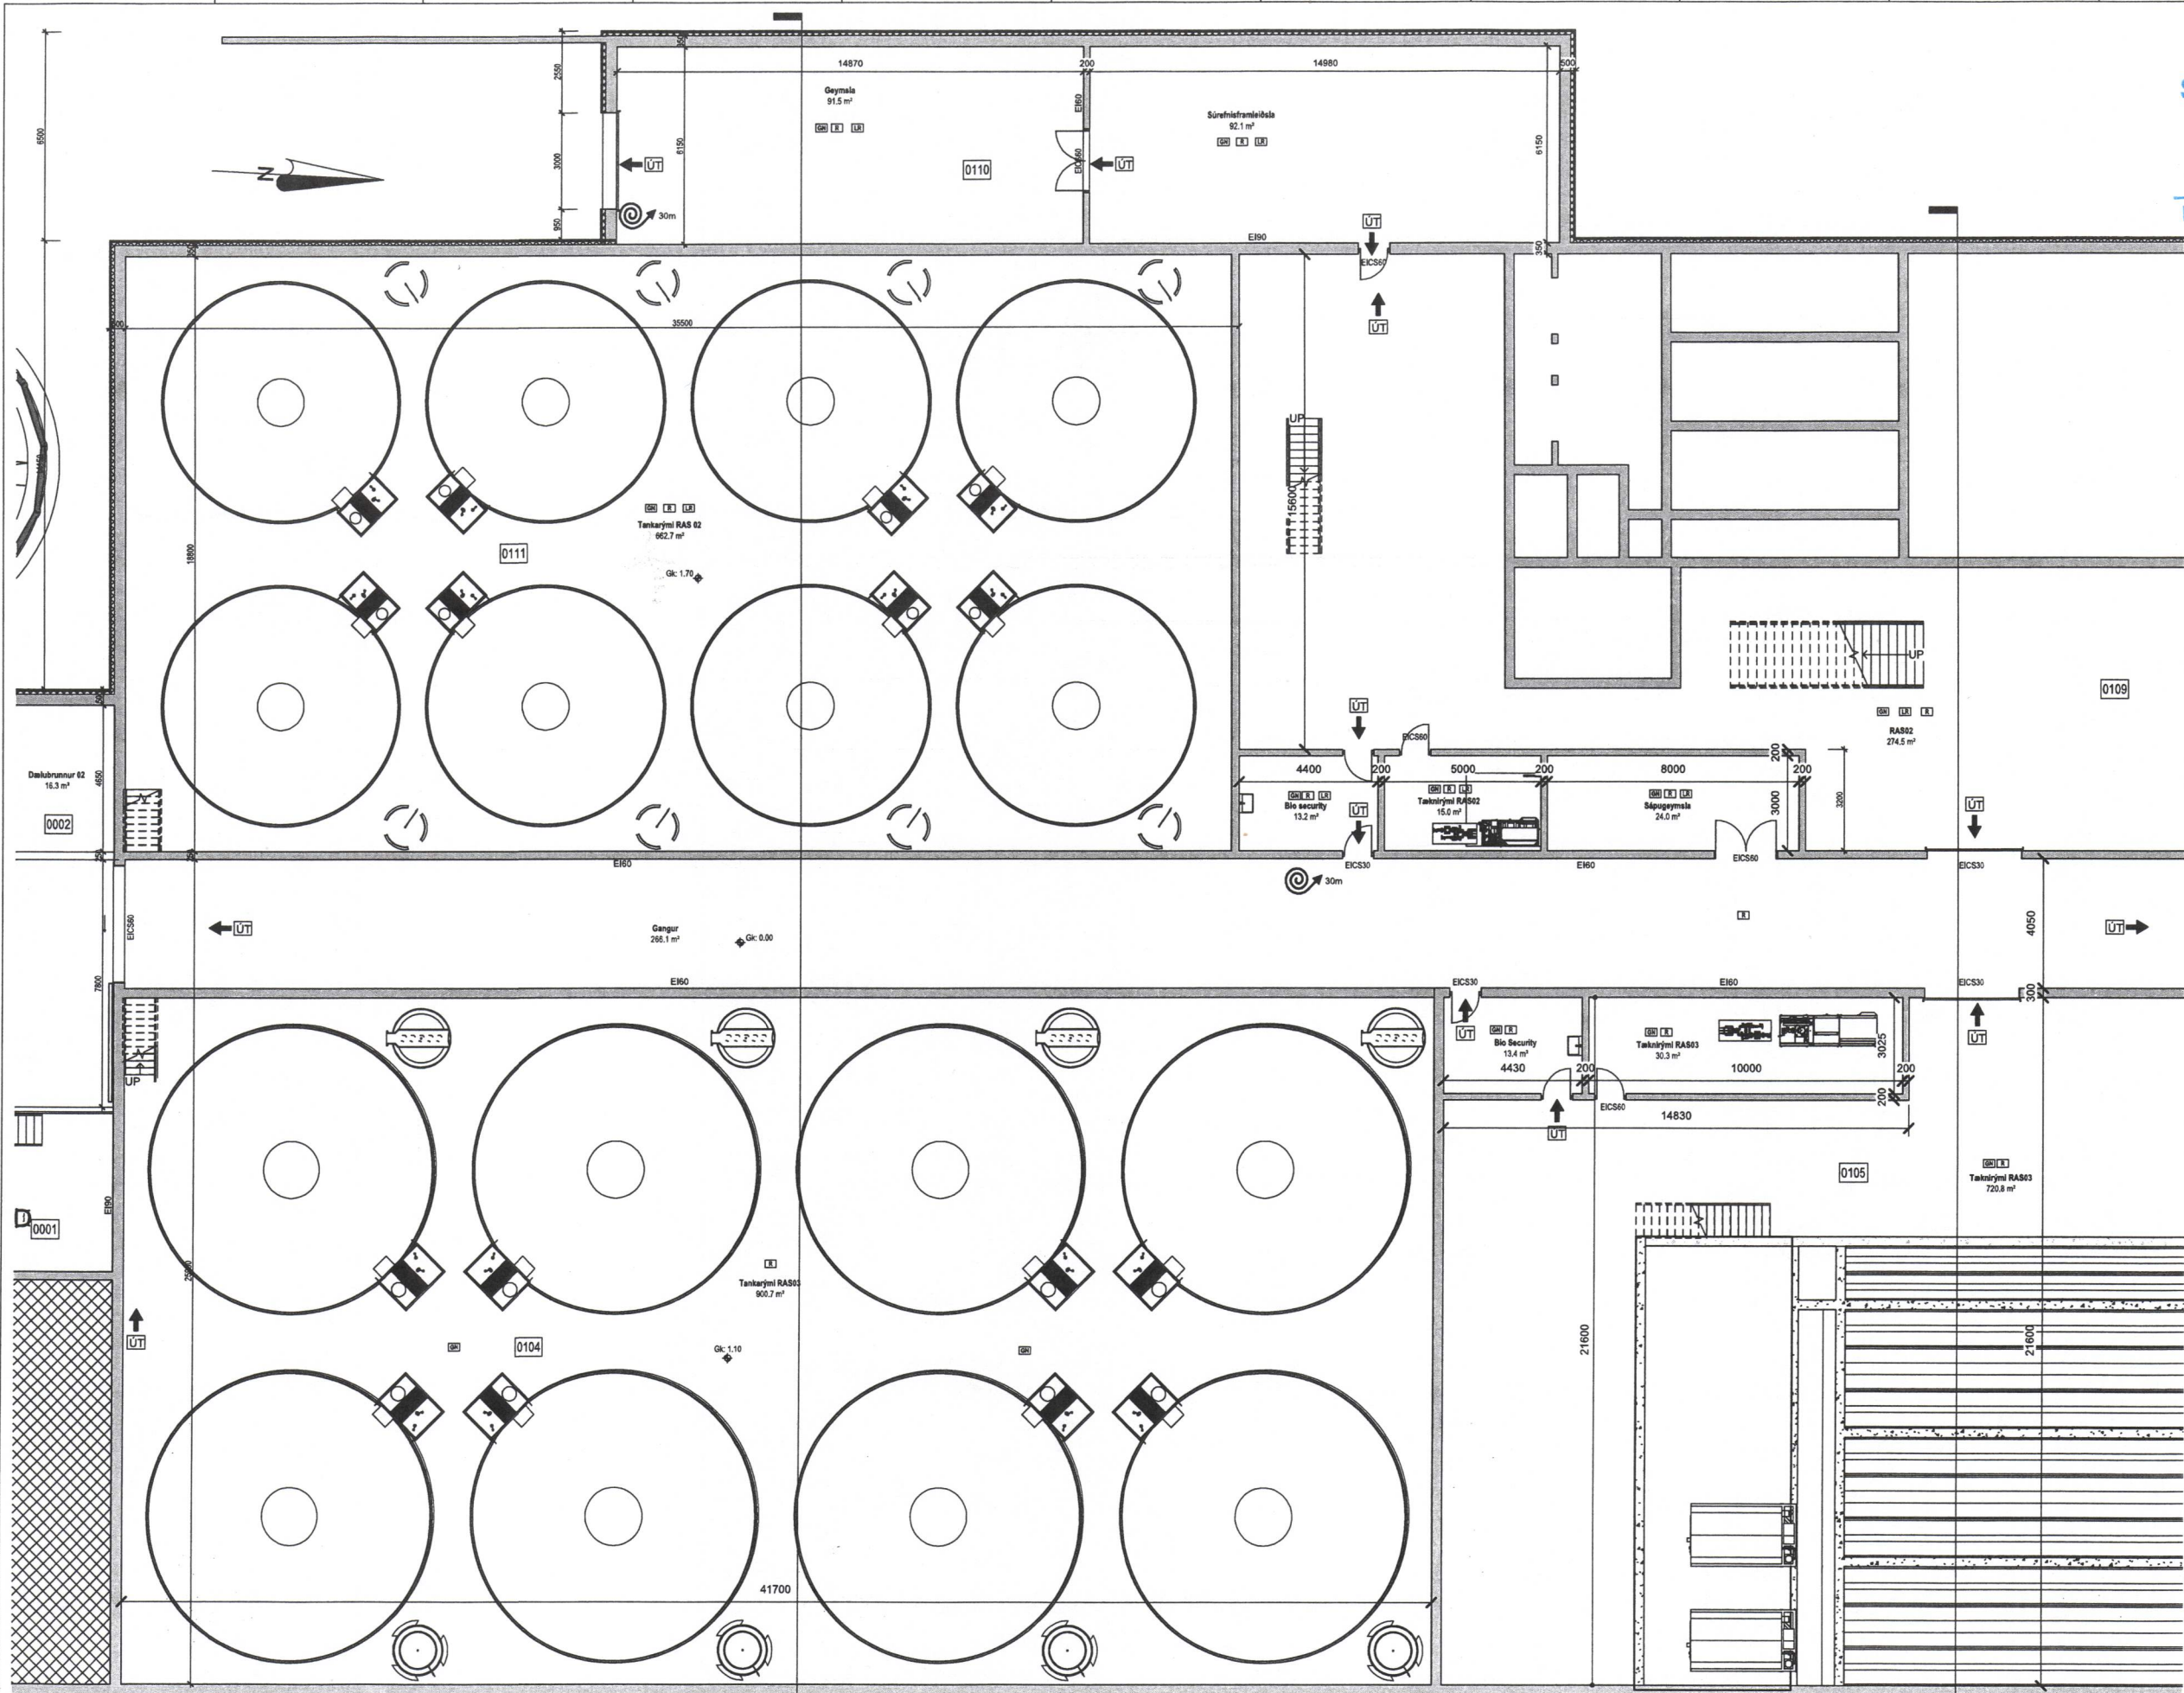

A	29.03.2023	Eignanúmer	BM
ÚTG.	DAGS.	LÝSING	NAFN

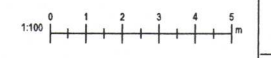

TILVÍSUN

VIBIM Bragi Magnússon
bm@ilfs.is

ÚTG. DAGS	HANNAÐ	MÆLIKVARÐI
08.12.2022	BM	1 : 100
YFIRFARIÐ	TEIKNAD	
SGÓ	BM	

SAMÞYKKT:

Strandvegur 104
 Seiðiseldisstöð
 Aðaluppdráttur
 Grunnmynd 1. hæð
 Svæði 2

Grunnmynd 1. hæð, Svæði 2

1 : 100