

11. APR. 2024


*Sigurður Bj*

UNDIRRITUN SAMPRÆMINGARHÖNNUNÐAR

Tákn

- GN - Gólfurfall
- PN - Þakurfall
- SN - Svöluurfall
- LR - Loftþræsing
- VLR - Væktun loftþræsing
- PK - Postkassar
- NL - Neyðljós
- BO - Búgungarop
- R - Reykisþryggn
- HS - Handstökkvæði
- UT - Mæktur útgangur
- HV - Hvarf
- VV - Vatnsvéla
- RR - Ráttmagnsvéla
- UK - Úntam
- DS - Dyrstam
- Fellegir við tyrgunarp
- Brunastanga
- Stigabata
- Stigabata út
- Stjórnstöð brunavörðunarkerfa
- Inntak
- Blástæði fyrir ístaða

A	29.03.2023	Eignanúmer	BM
ÚTG.	DAGS.	LYSING	NAFN

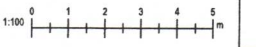

TILVISUN


**V|B|M** Bragi Magnússon  
bm@ilfs.is

ÚTG. DAGS	HANNAD	MÆLIKVARÐI
08.12.2022	BM	1:100
YFIRFARID	TEIKNAD	
SGÓ	BM	

SAMPYKKT:  
Strandvegur 104  
Seiðiseldisstöð  
Aðaluppdráttur  
Grunnmynd 1. hæð  
Svæði 3

VERKFAANG 2201 TEIKNING A-0301c

©Öll rétt og áttun teikningar, sé hátt eða í heil er háð skilfrö: byll hlöndu

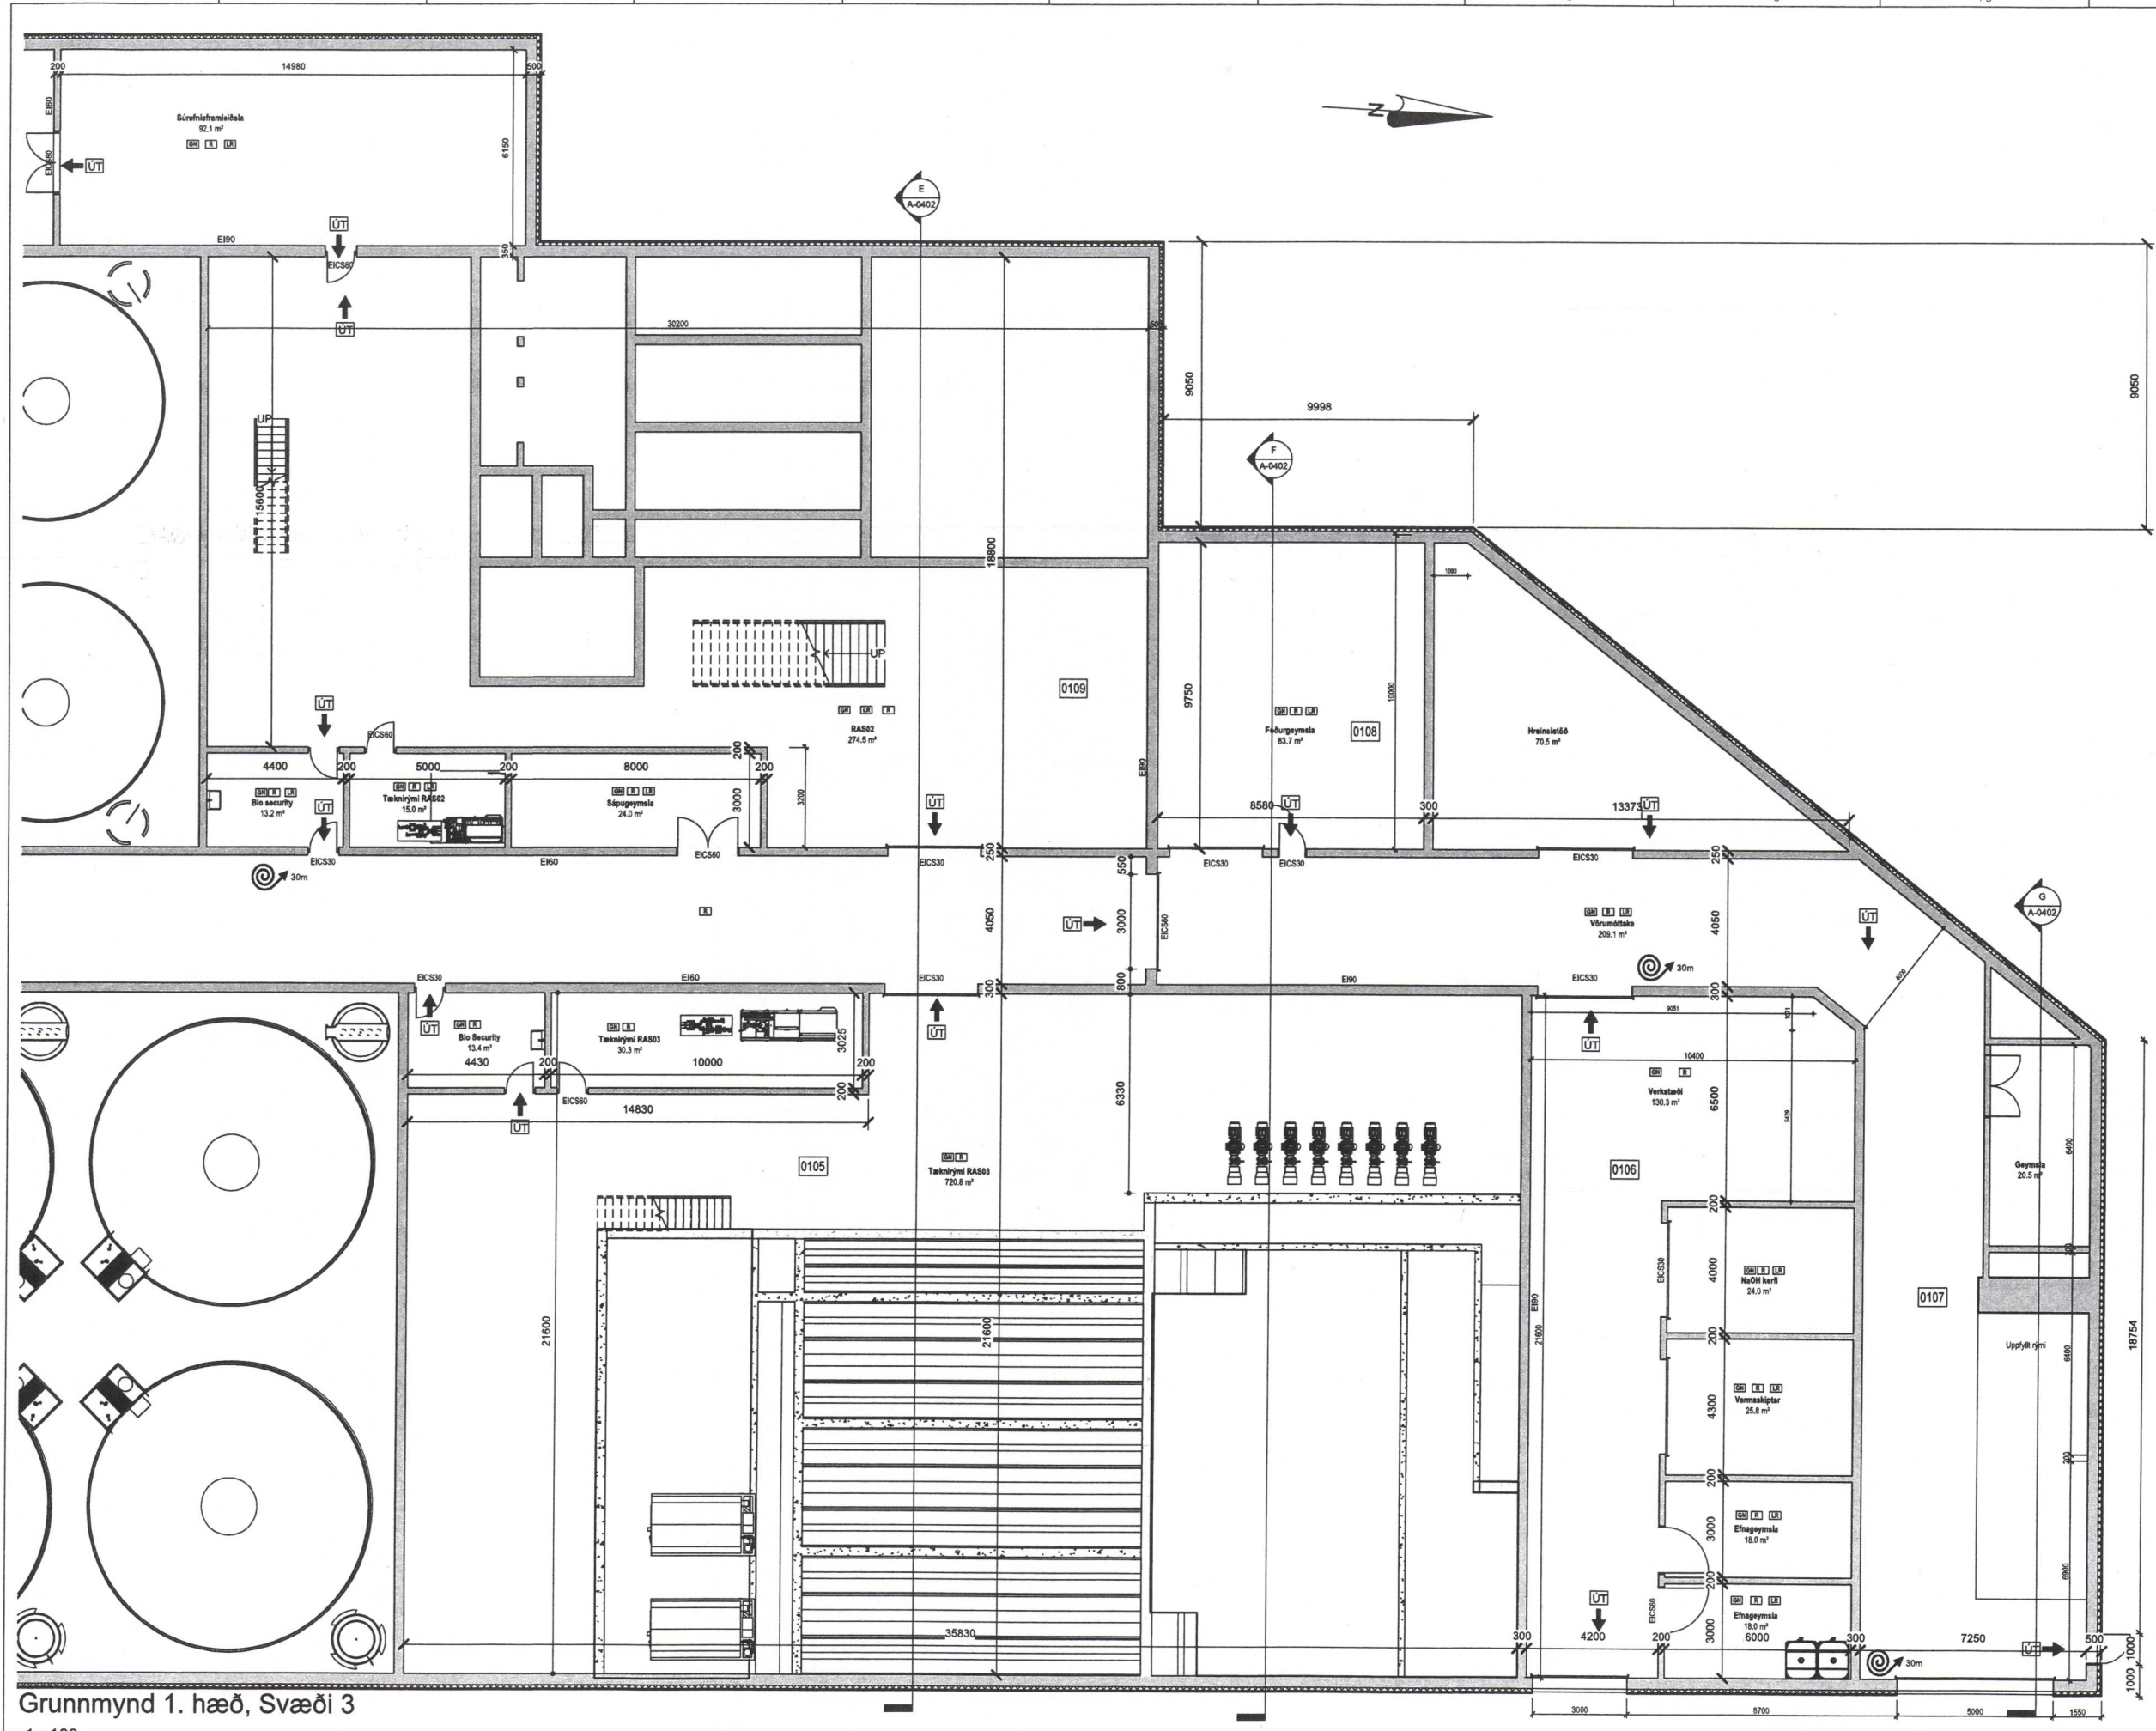

Grunnmynd 1. hæð, Svæði 3

1:100

V

A

V

A