


SAMÞYKKT AF BYGGINGARFULLTRÚA

11. APR. 2024


*Sigurður Bj*  
BYGGINGARFULLTRÚINN Í VESTMANNÁEYJUM

UNDIRRITUN SAMRÆMINGARHÖNNUÐAR

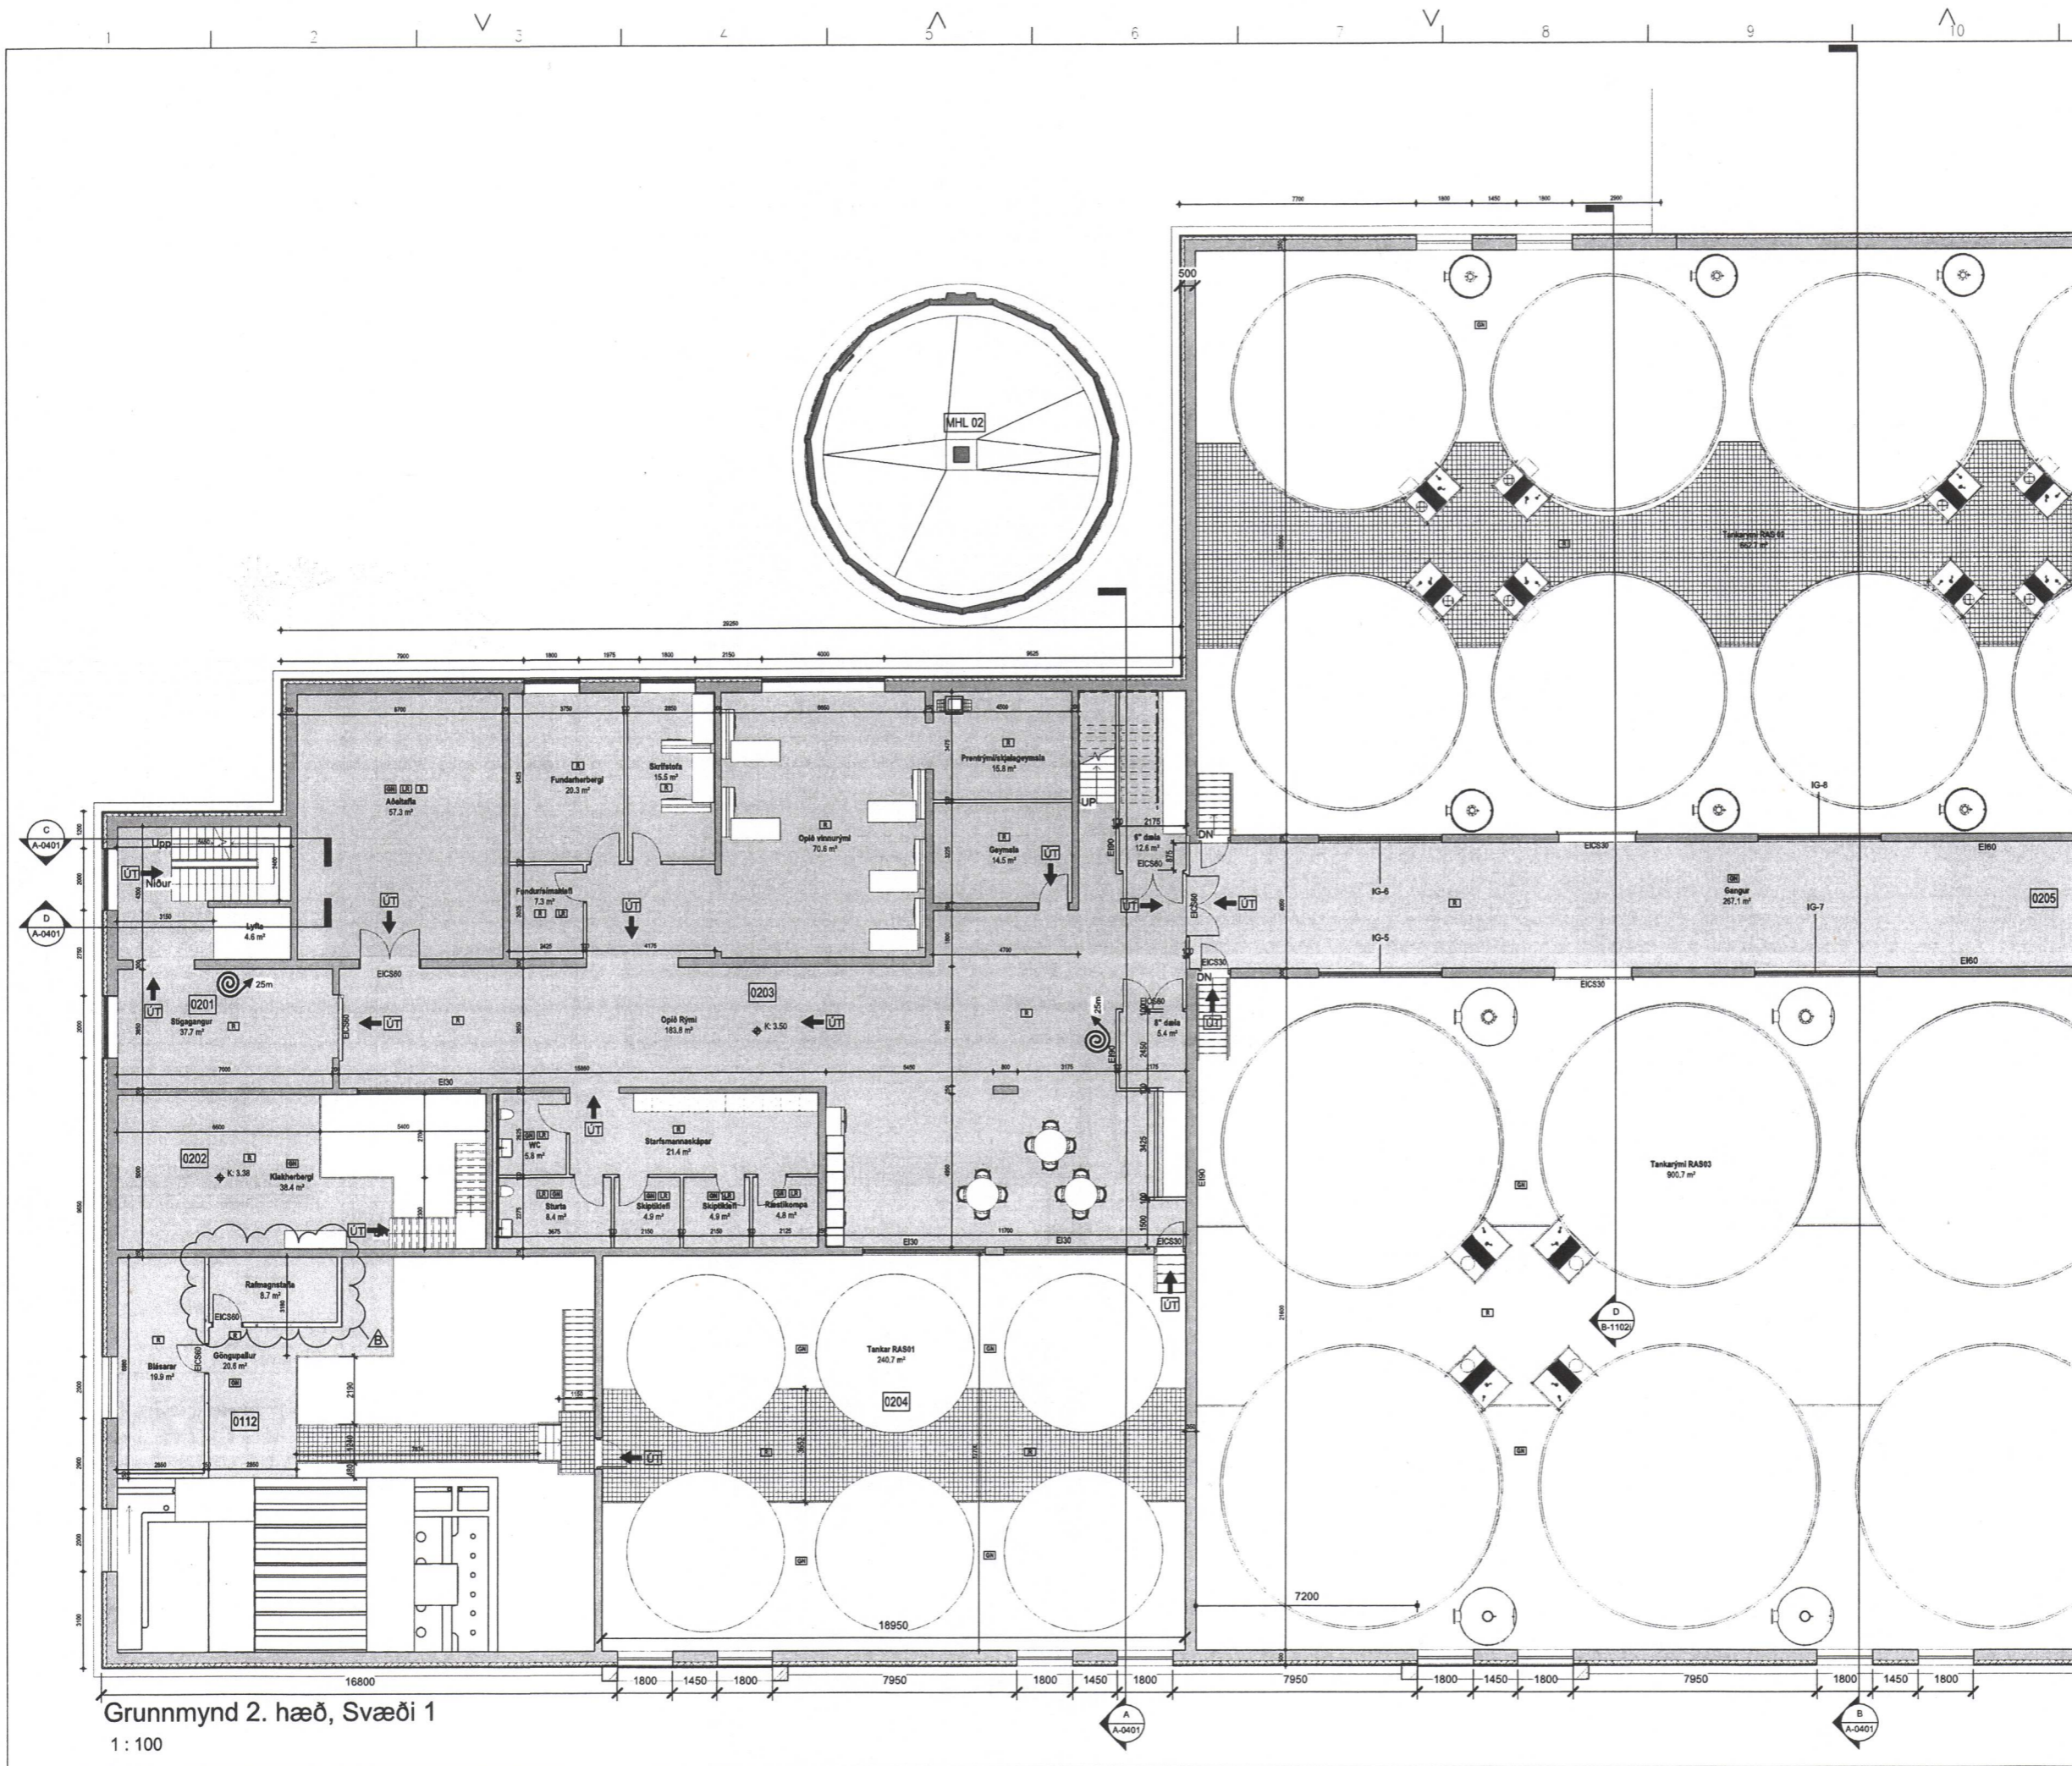

Grunnmynd 2. hæð, Svæði 1  
1 : 100

B	22.08.2023	Rafmagnstala	BM
A	29.03.2023	Eignanúmer	BM
ÚTG.	DAGS.	LYSING	NAFN

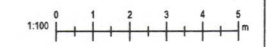

TILVÍSUN

**V|B|M** Bragi Magnússon  
bm@ilfs.is

ÚTG. DAGS	HANNAÐ	MÆLIKVARÐI
08.12.2022	BM	1 : 100
YFIRFARID	TEIKNAD	
SGÓ	BM	

SAMÞYKKT:  
Strandvegur 104  
Seiðiseldisstöð  
Aðaluppdráttur  
Grunnmynd 2. hæð  
Svæði 1