


SAMPYKKT AF BYGGINGARFULLTRÚA

11. APR. 2024
Figur 6-Bj


BYGGINGARFULLTRÚINN Í VESTMANNÁEYJUM

UNDIRRITUN SAMRÆMINGARHÖNNUNAR

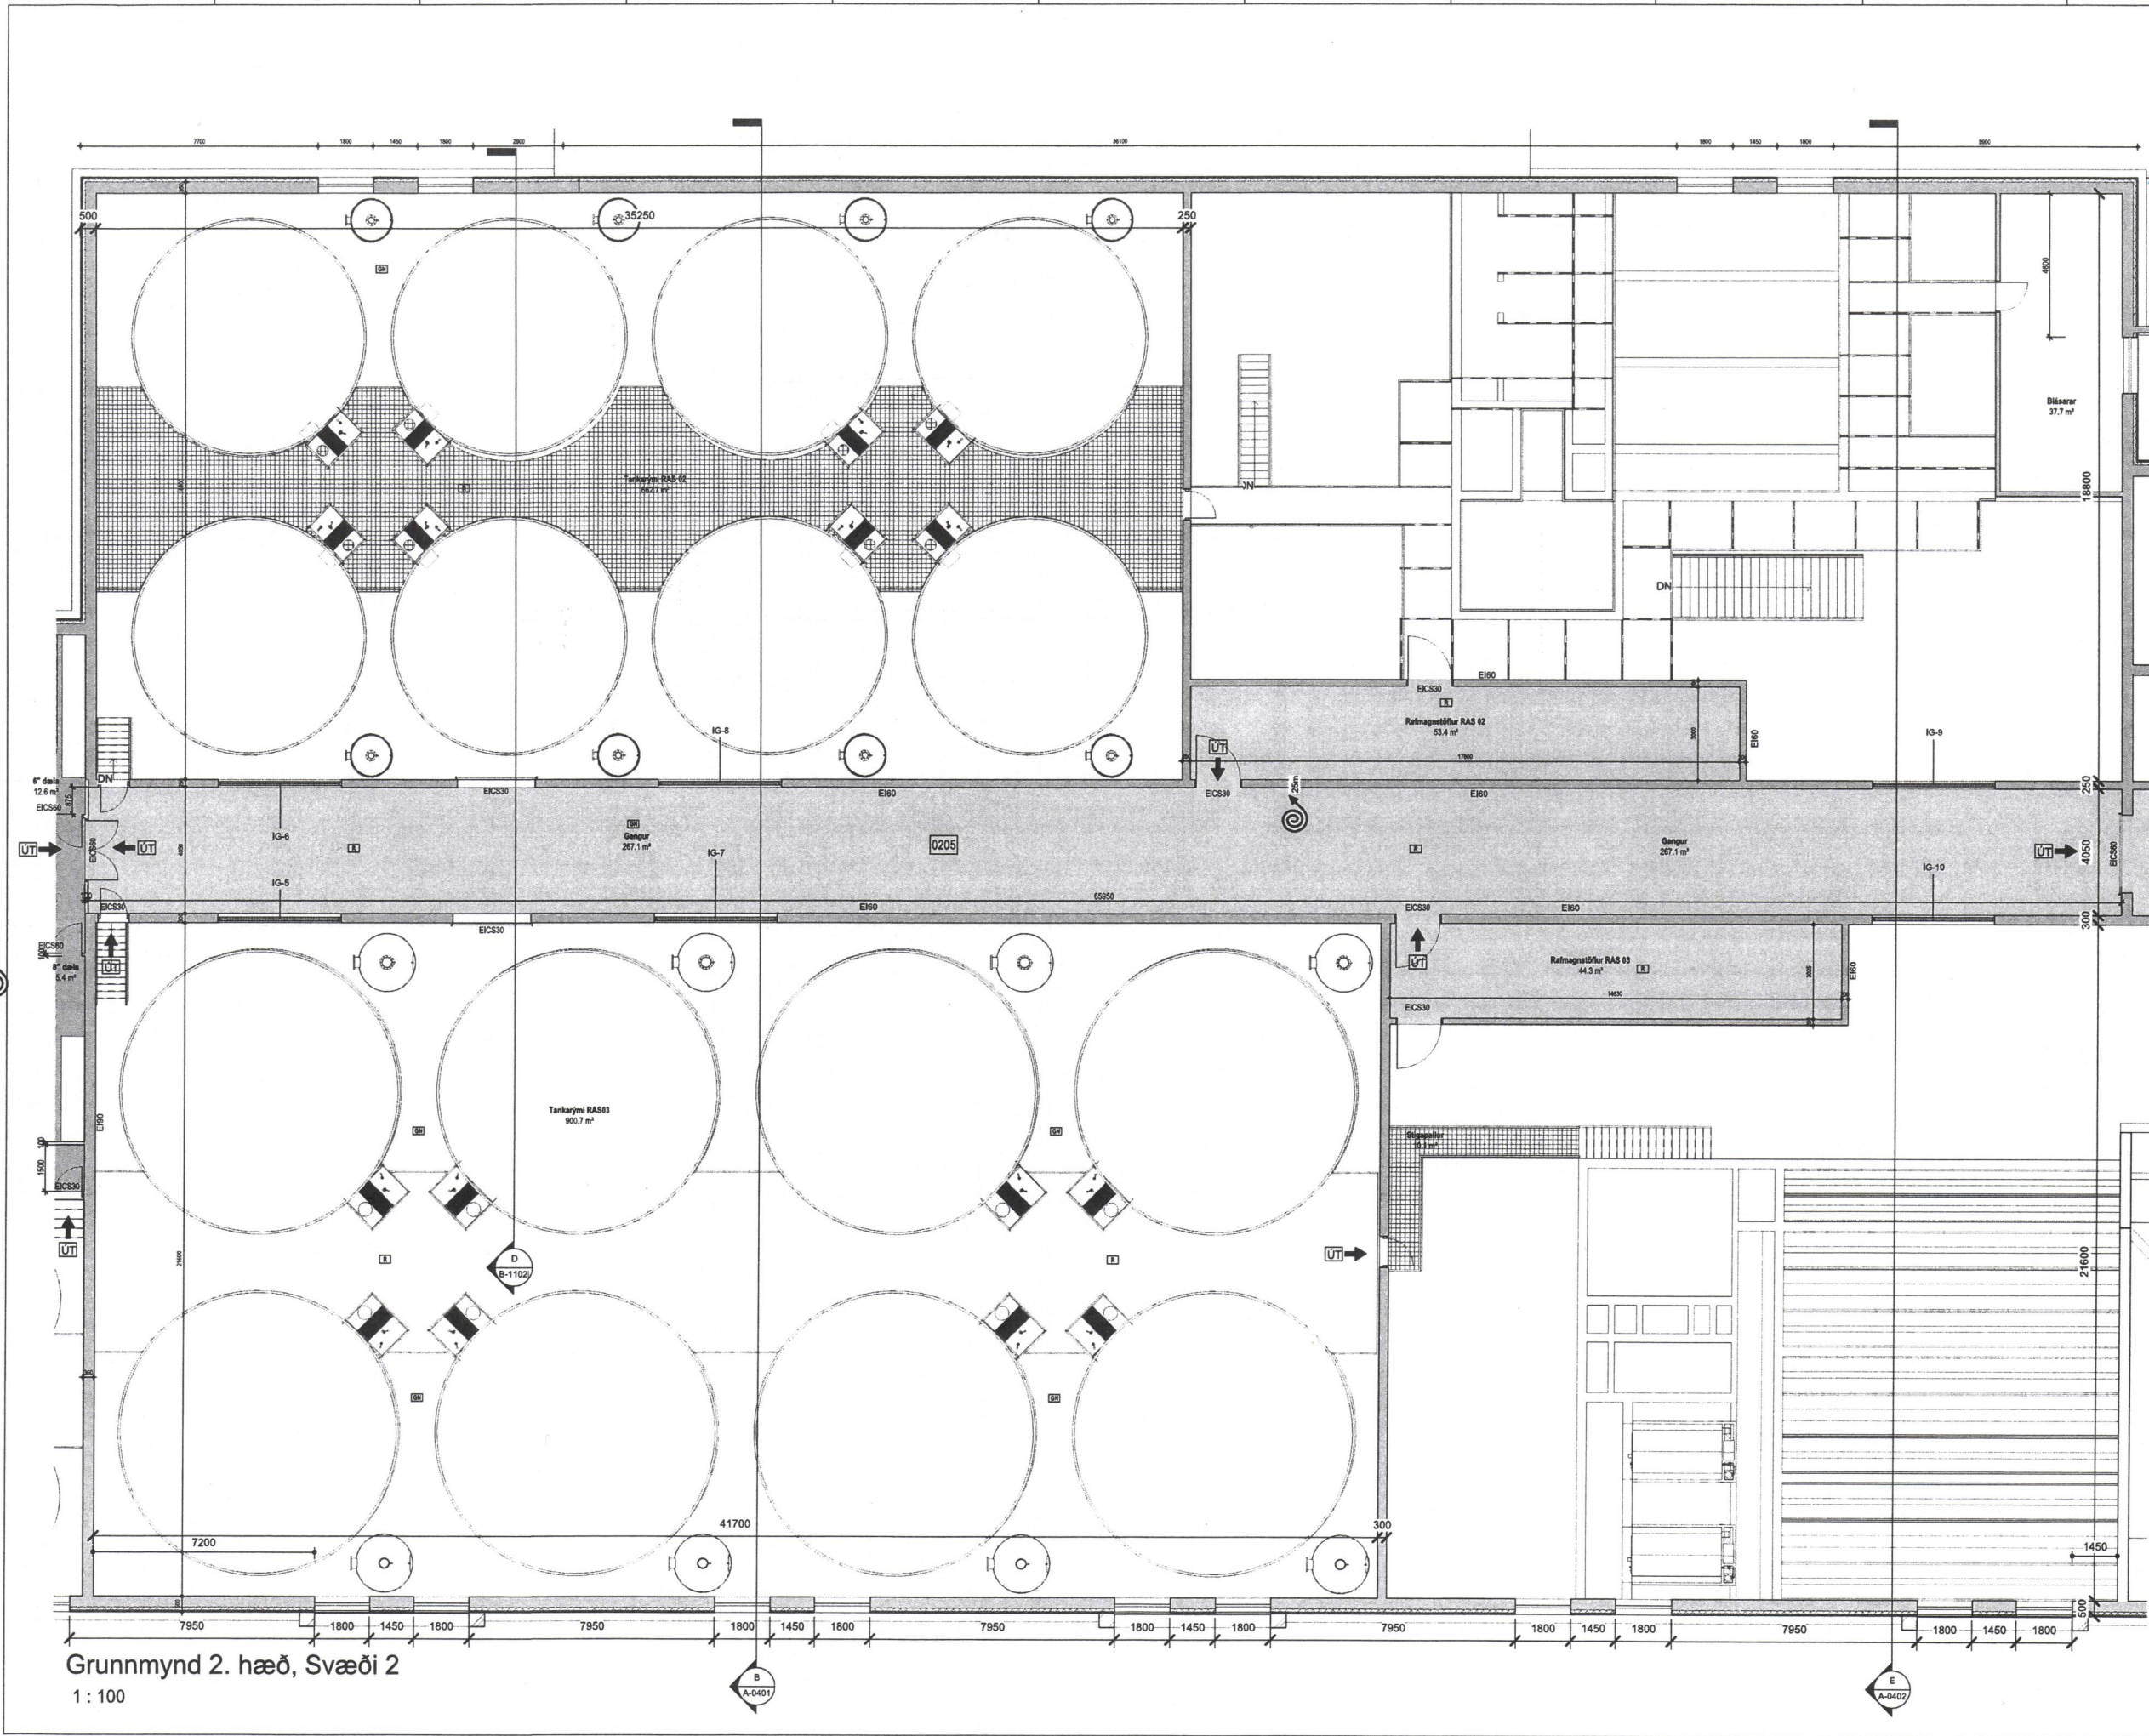

Grunnmynd 2. hæð, Svæði 2
1 : 100

A	29.03.2023	Eignanúmer	BM
ÚTG.	DAGS.	LÝSING	NAFN

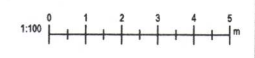

TILVÍSUN

V|B|M Bragi Magnússon
bm@ilfs.is

ÚTG. DAGS	HANNAÐ	MÆLIKVARÐI
08.12.2022	BM	1 : 100
YFIRFARIÐ	TEIKNAD	
SGÓ	BM	

SAMPYKKT:
Strandvegur 104
Seldiseldisstöð
Aðaluppdráttur
Grunnmynd 2. hæð
Svæði 2

VERKFAANG	2201 TEIKNING A-0302b	A
-----------	-----------------------	---

© Öll rétt og áfylling skilningur, að hluta eða í heild er hald skilfrögu: keyf höfundur