


11. APR. 2024


Sigurður Bj.
BYGGINGARFULLTRÚINN Í VESTMANNNAEYJUM

UNDIRRITUN SAMRÆMINGARHÖNNUÐAR

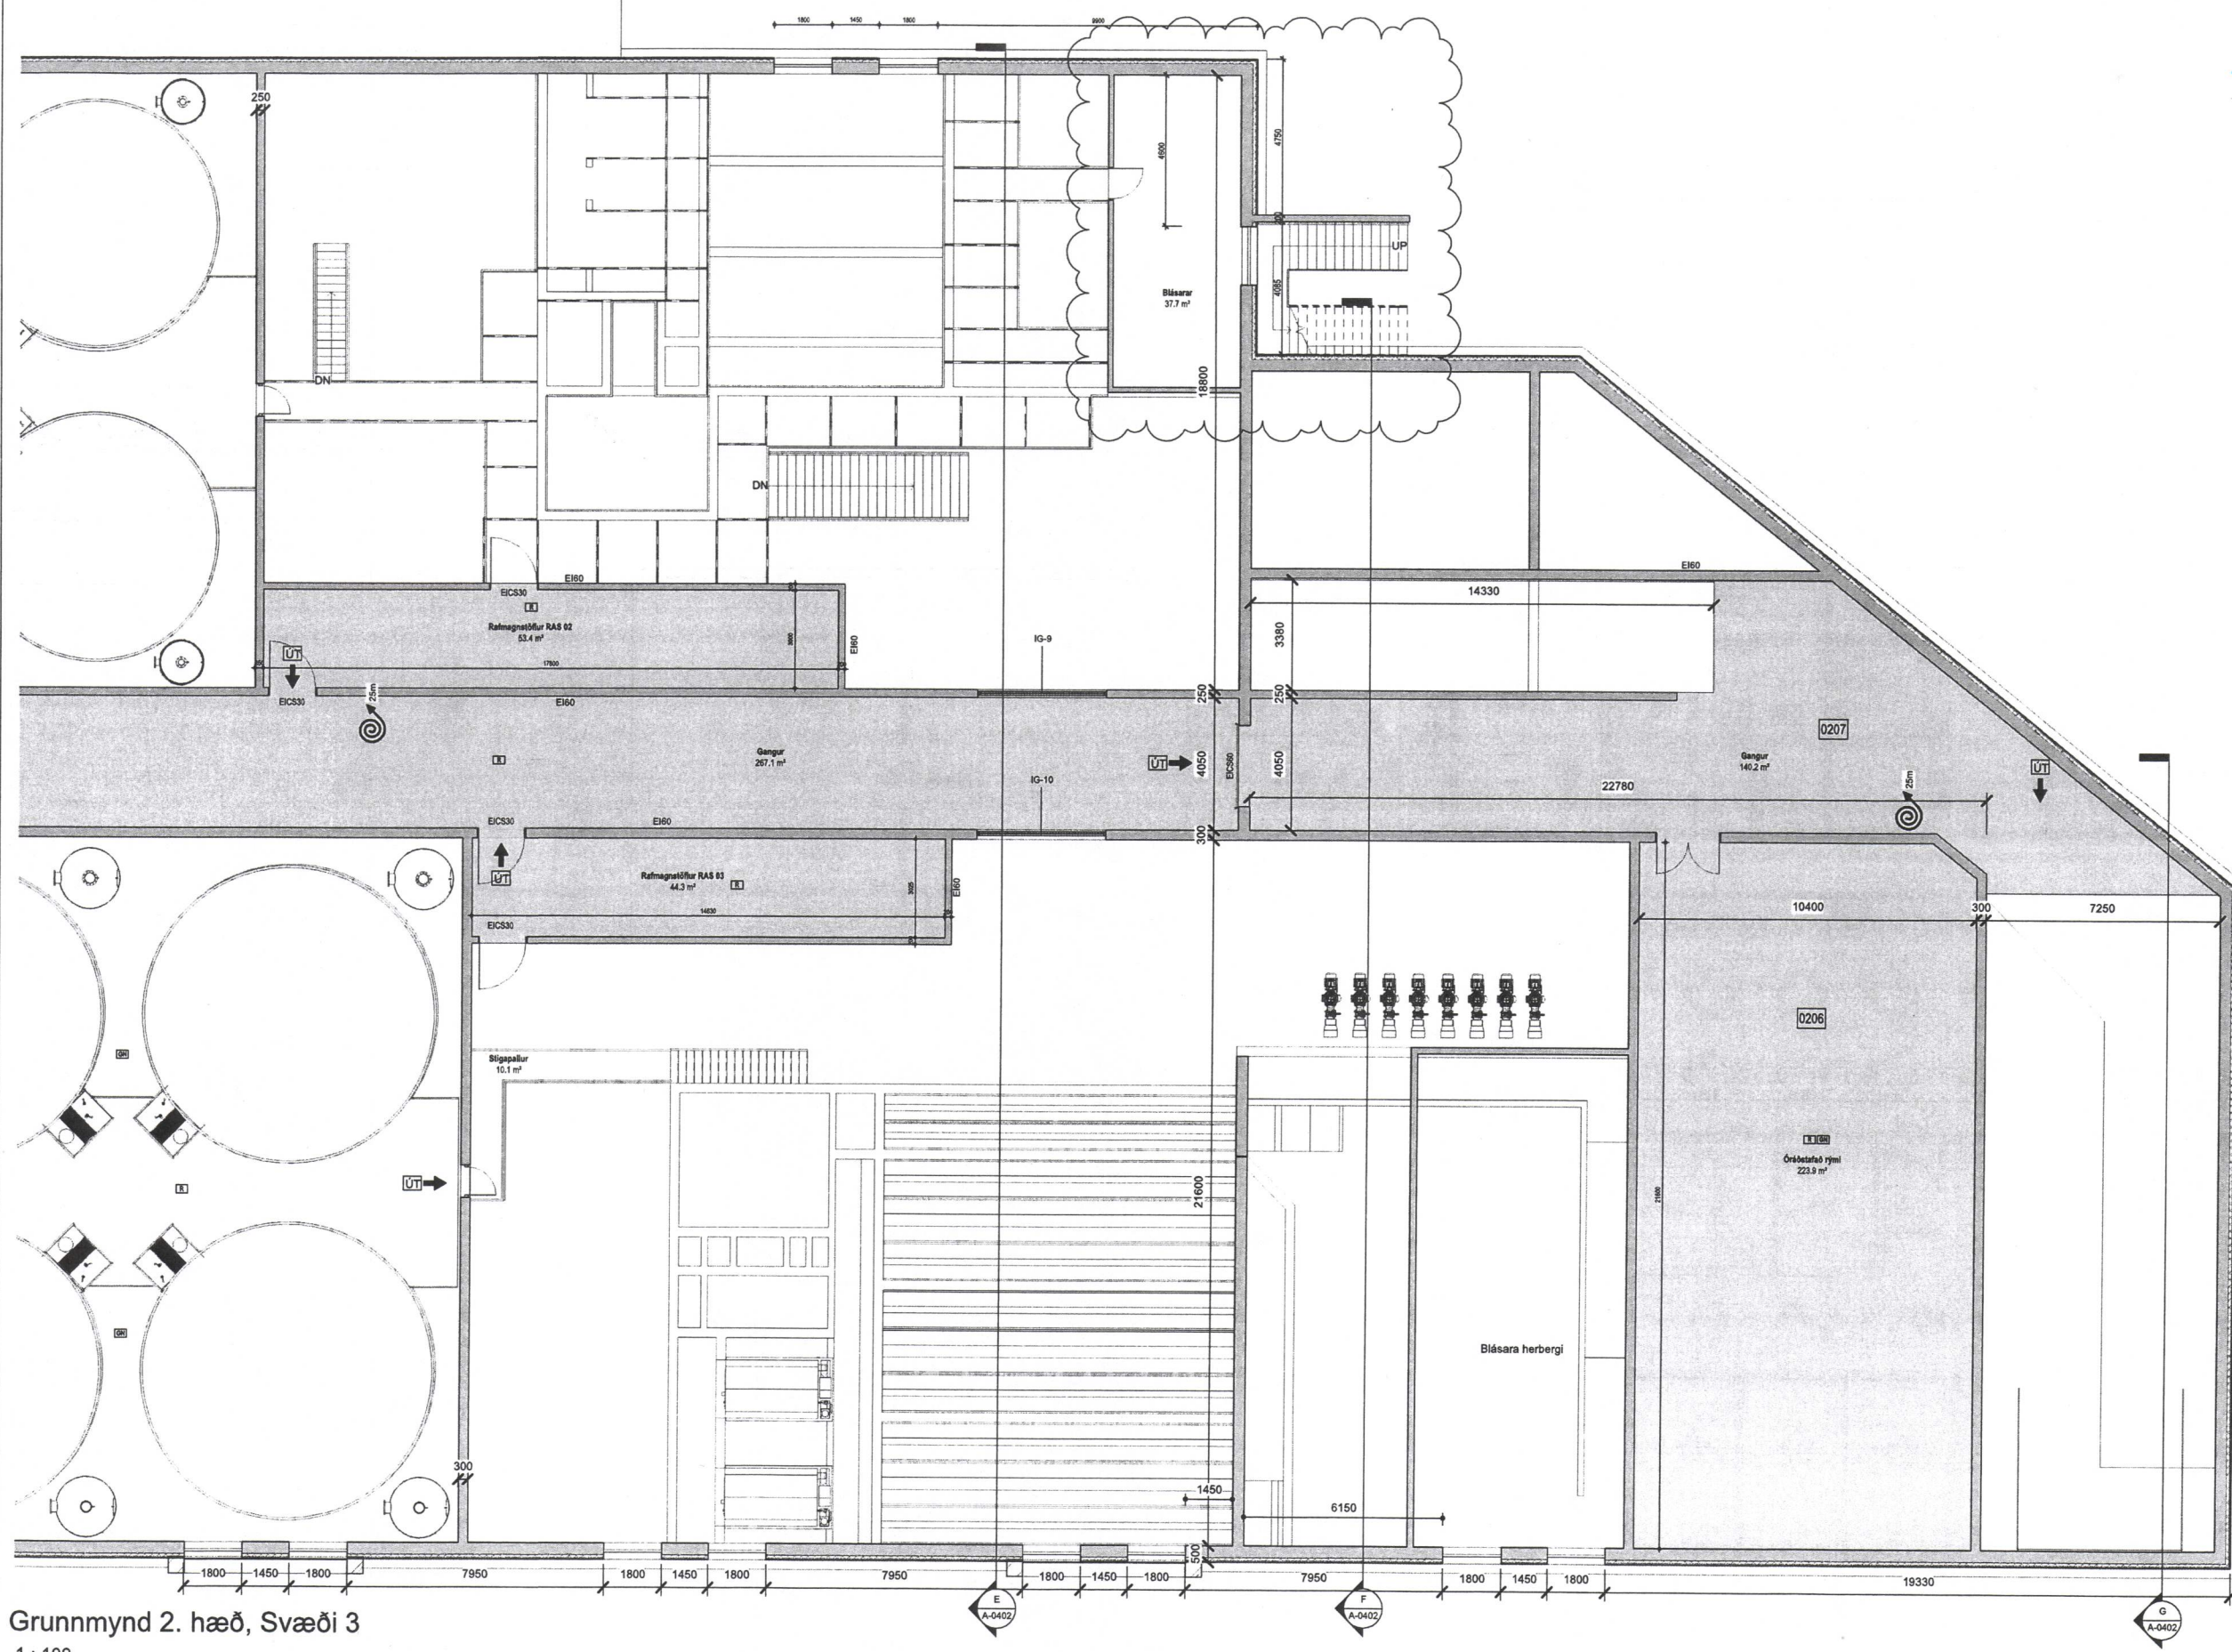

Grunnmynd 2. hæð, Svæði 3
1 : 100

B	29.2.2024	Íbúðir og rampur	BM
A	29.03.2023	Eignanúmer	BM
ÚTG.	DAGS.	LÝSING	NAFN

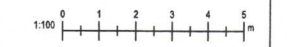

TILVÍSUN

V|B|M Bragi Magnússon
bm@ilfs.is

ÚTG. DAGS	HANNAÐ	MÆLIKVARÐI
08.12.2022	BM	1 : 100
YFIRFARIÐ	TEIKNAD	
SGÓ	BM	

SAMÞYKKT:
Strandvegur 104
Seiðiseldisstöð
Aðaluppdráttur
Grunnmynd 2. hæð
Svæði 3

VERKFAANG 2201 TEIKNING A-0302c B

Öll stöf og aðrir teikningar, að hláða eða í hólum er háð skýrlegri lýsingu.