13734

SAMÞYKKT AF BYGGINGARFULLTRÚA
11. APR. 2024
BYGGINGARFULLTRÚINN Í VESTMANNAEYJUM
UNDIRRITUN SAMRÆMINGARHÖNNUÐAR

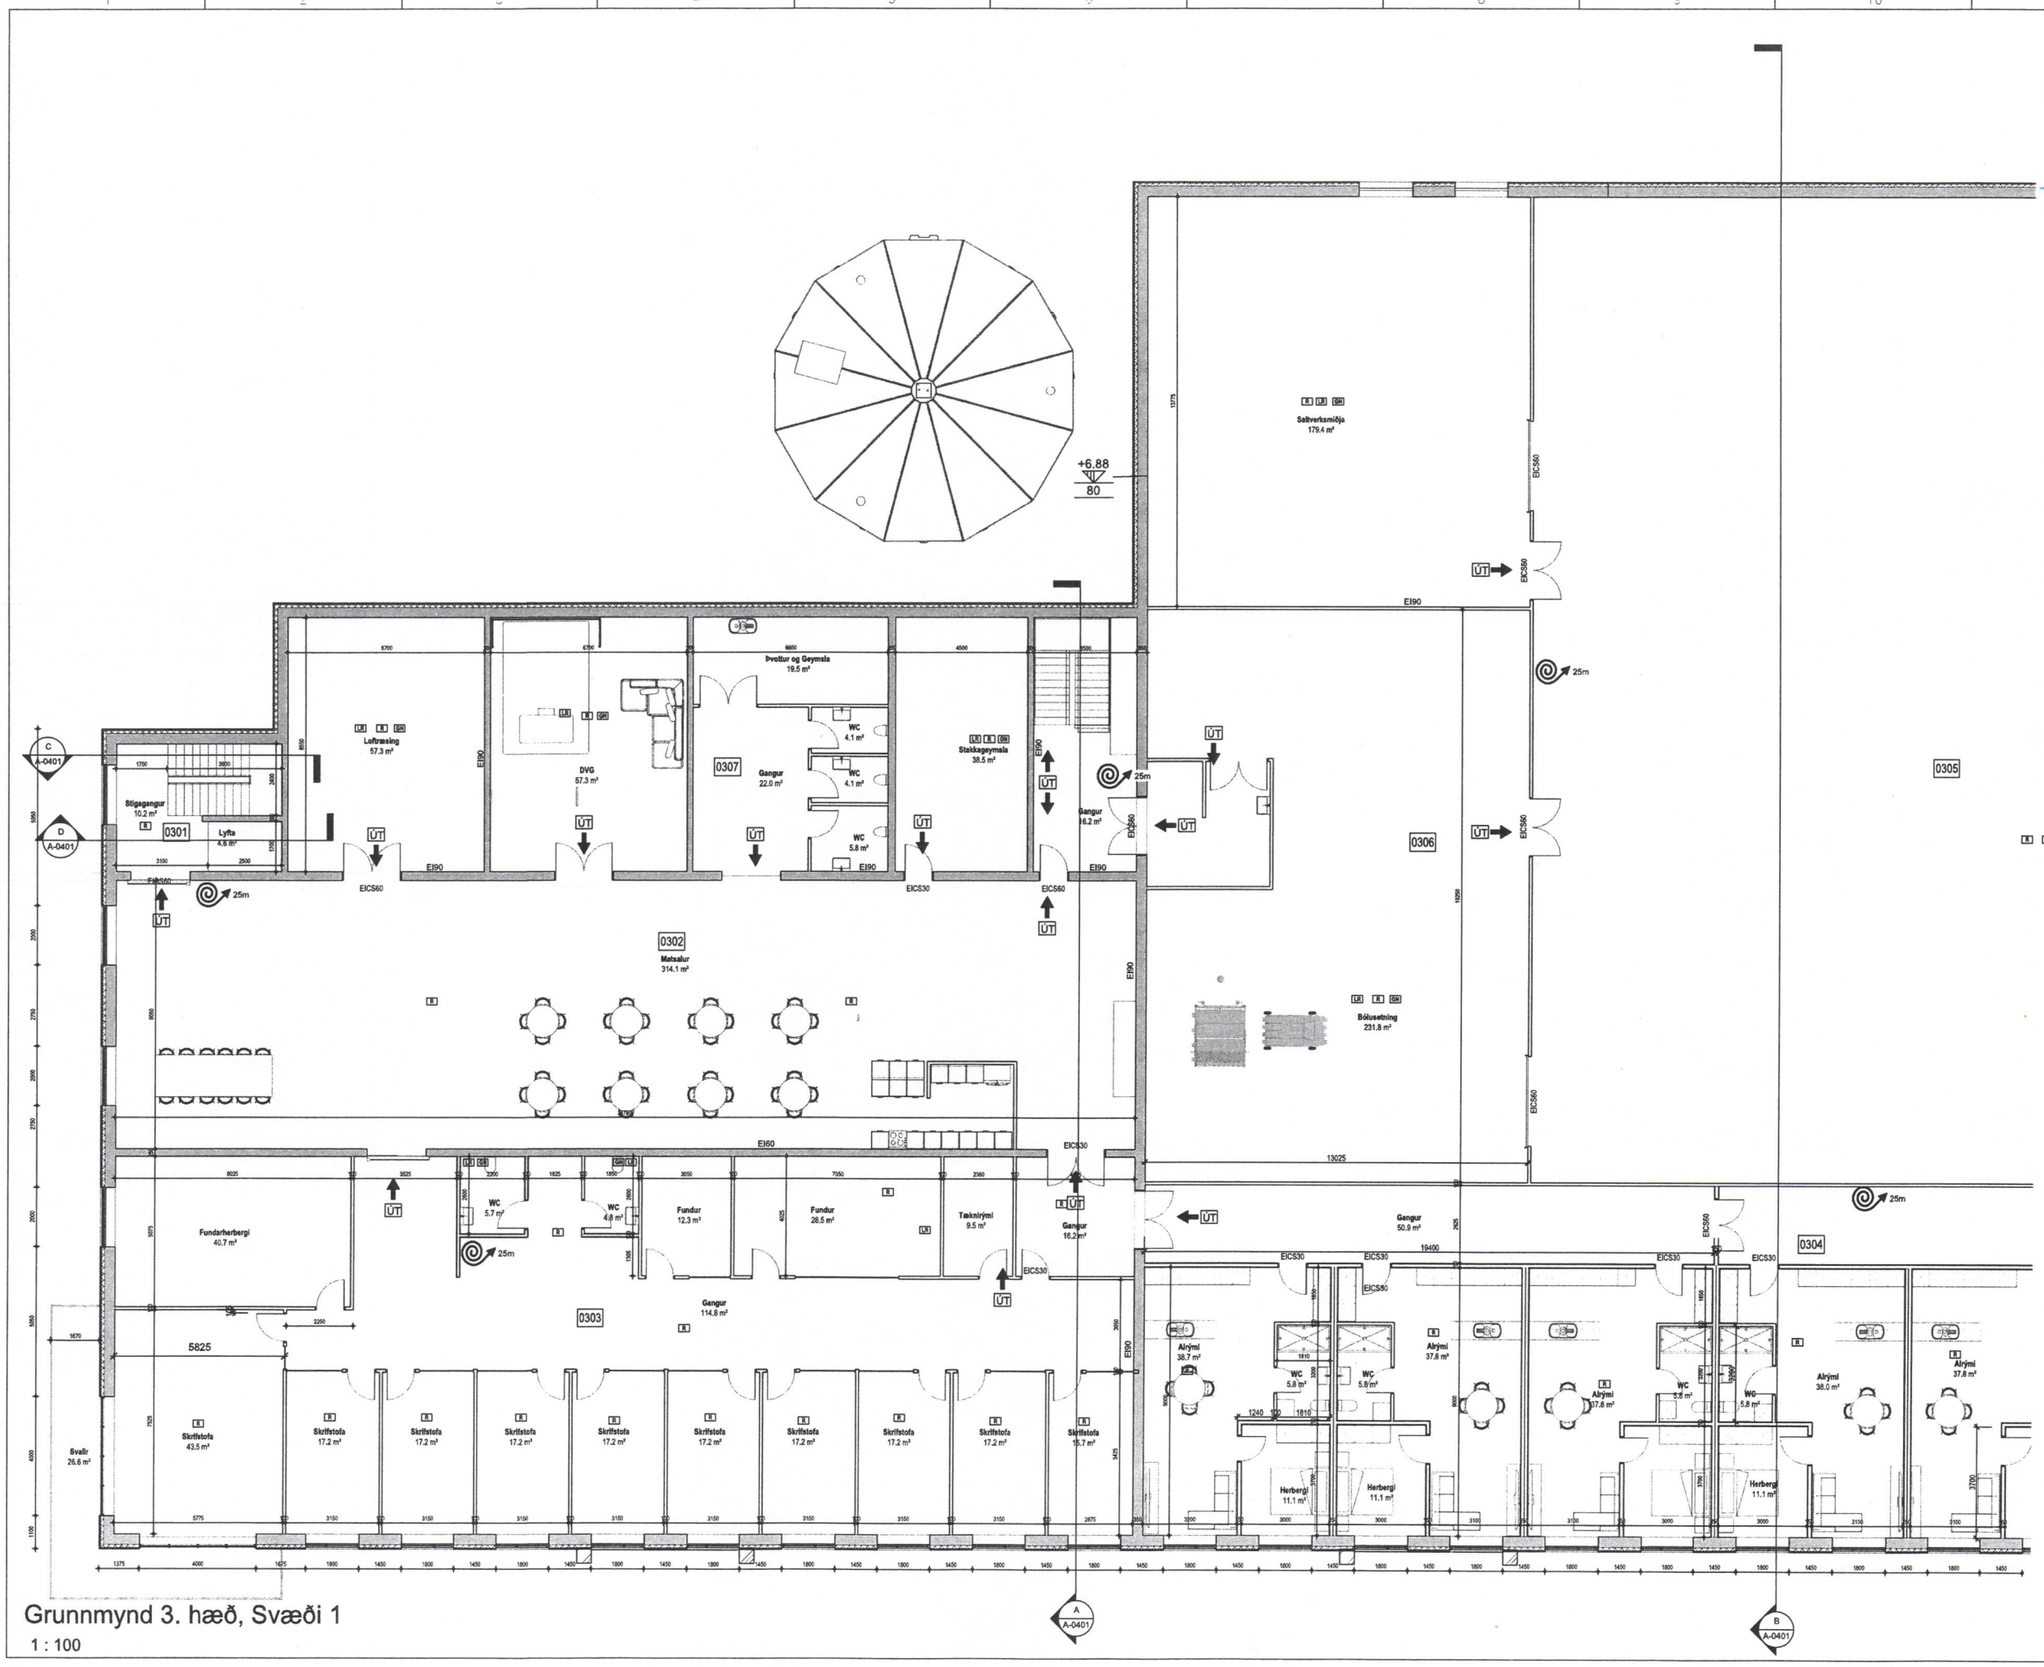

Grunnmynd 3. hæð, Svæði 1

1 : 100

ÚTG.	DAGS.	LÝSING	NAFN
A	29.03.2023	Eignanúmer	BM

1:100 0 1 2 3 4 5 m

TILVÍSUN

VBM

Bragi Magnússon
bm@ilfs.is

ÚTG. DAGS	HANNAÐ	MÆLIKVARÐI
08.12.2022	BM	1 : 100
YFIRFARIÐ	TEIKNAÐ	
SGÓ	BM	

SAMÞYKKT:

Strandvegur 104
Seiðiselldisstöð
Aðaluppdráttur
Grunnmynd 3. hæð

VERKFANG 2201 TEIKNING A-0303a A

©Öll eintök og afritun teikninga, að hluta eða í heild er háð skriflegu leyfi höfunda