



11. APR. 2024

Figur 5a B

UNDIRRITUN SAMRÆMINGARHÖNNUÐAR

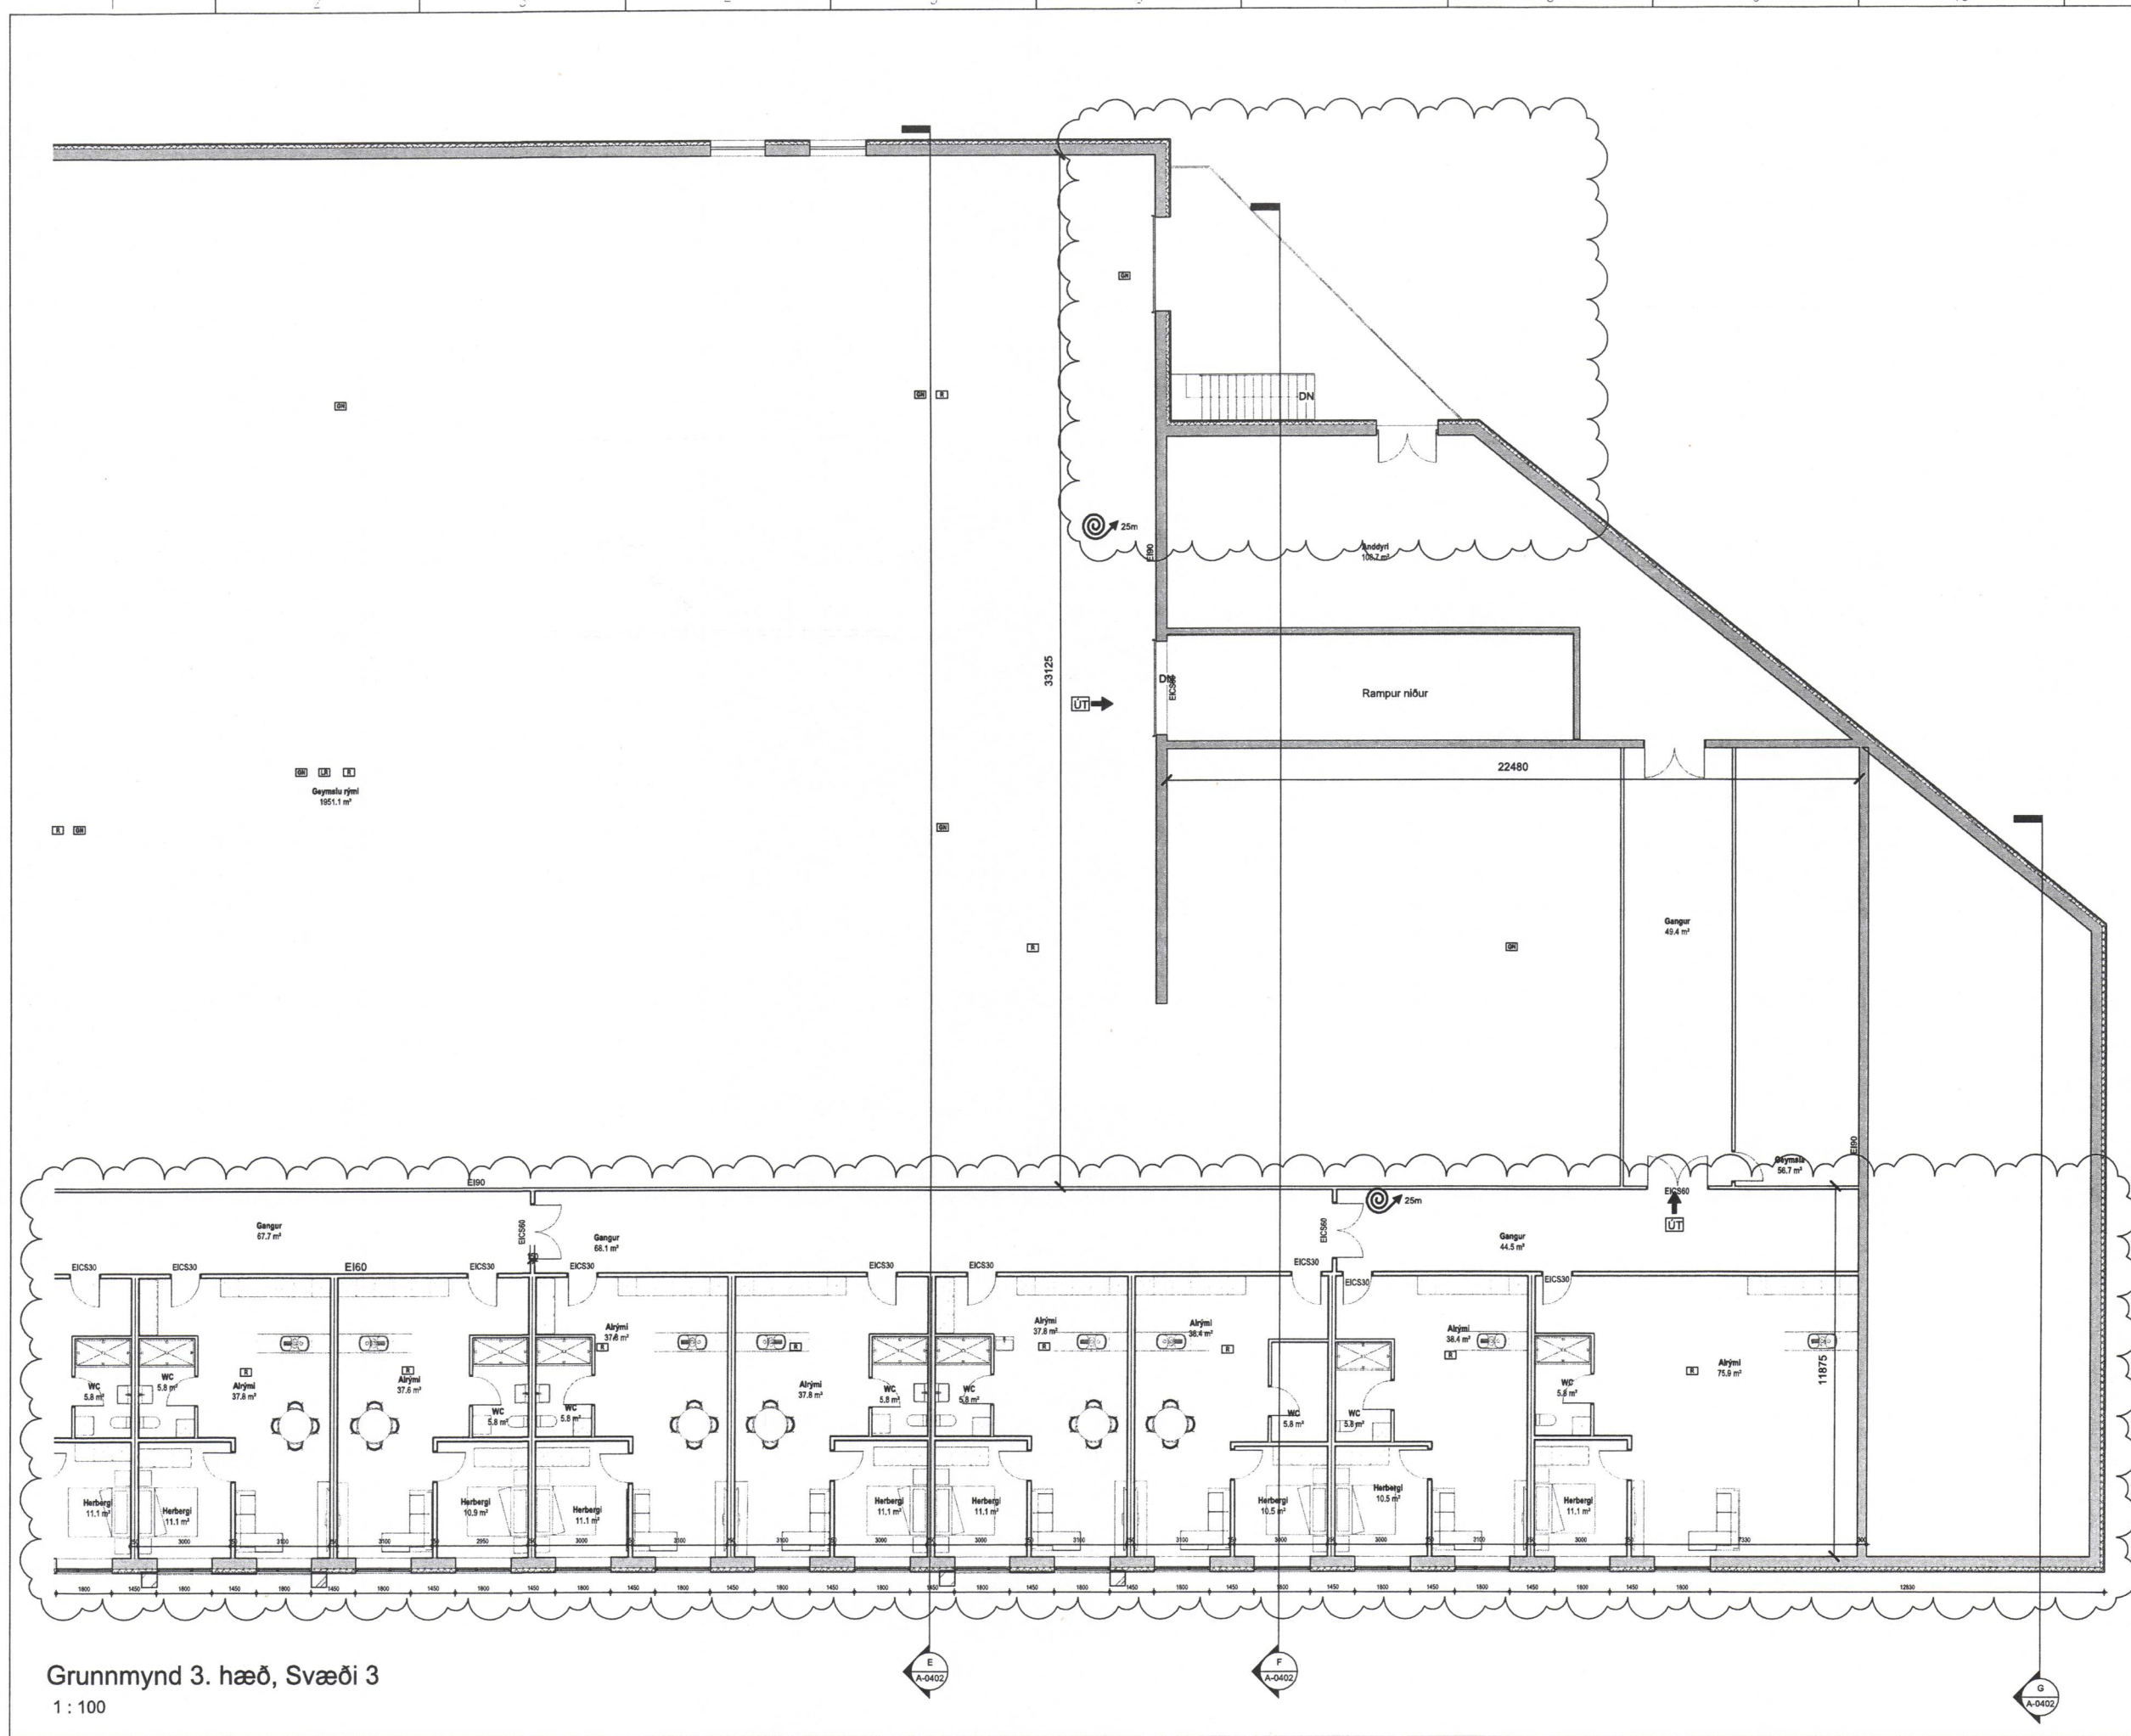

B	29.2.2024	Íbúðir og rampur	BM
A	29.03.2023	Eignanúmer	BM
ÚTG.	DAGS.	LYSING	NAFN

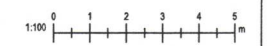

TILVÍSUN

**VIBIM** Bragi Magnússon  
bm@ilfs.is

ÚTG. DAGS	HANNAÐ	MÆLIKVARÐI
08.12.2022	BM	1 : 100
YFIRFARID	TEIKNAD	
SGÓ	BM	

SAMÞYKKT:

Strandvegur 104  
Seiðiseldisstöð  
Aðaluppdráttur  
Grunnmynd 3. hæð

Grunnmynd 3. hæð, Svæði 3  
1 : 100

©Skipt og allur hönnuður, að hluta eða í heild er höfð skráð og þessu hönnuð.