



11. APR. 2024

*Sigurðir S. J.*


UNDIRRITUN SAMRÆMINGARHÖNNUÐAR

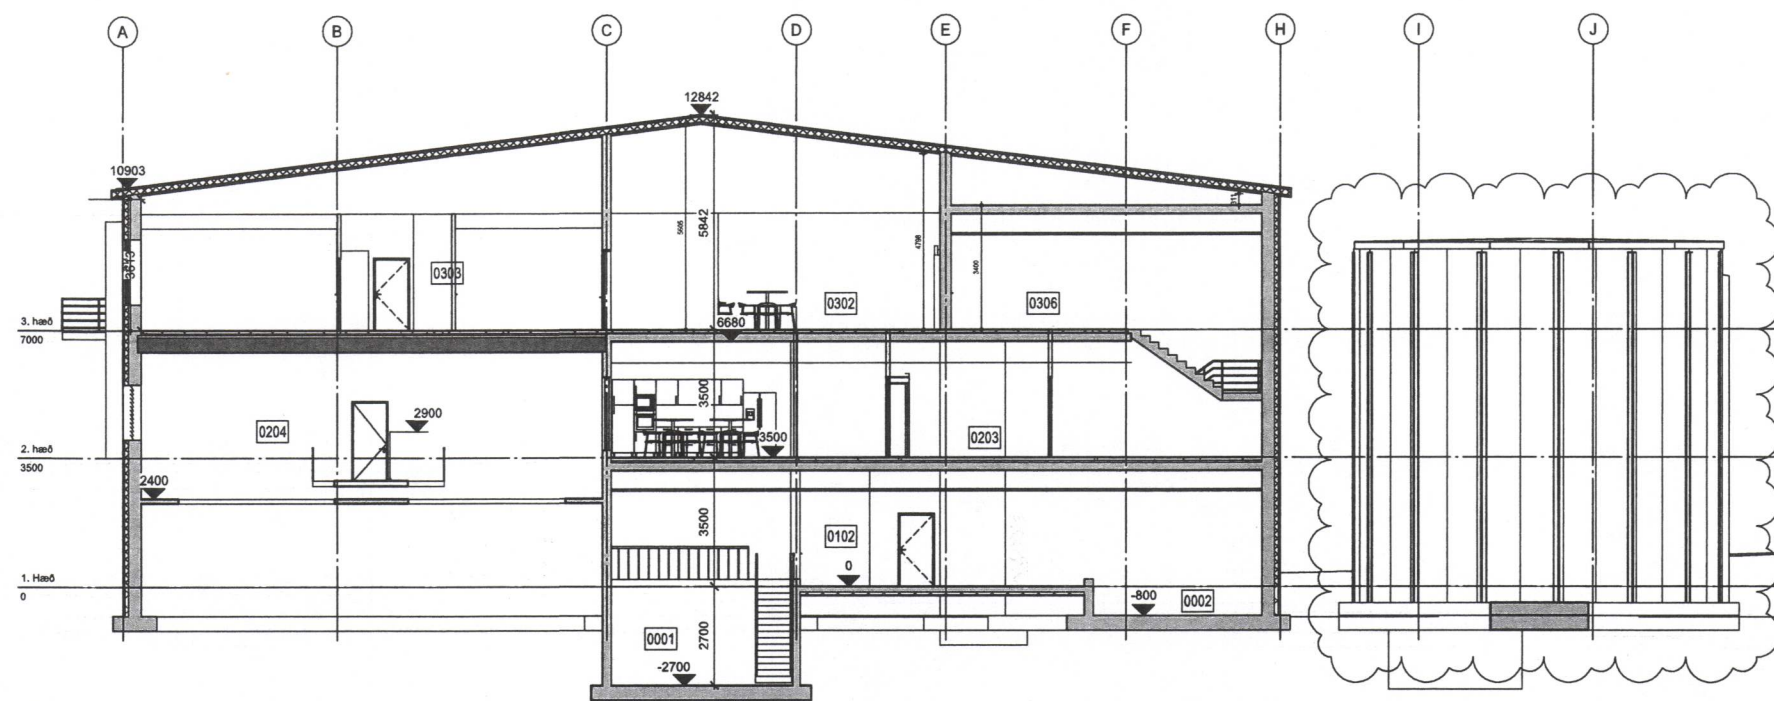

Snið A  
1 : 100

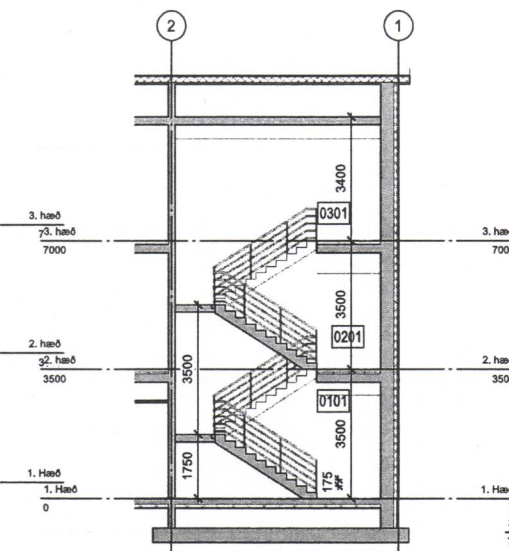


Snið C  
1 : 100

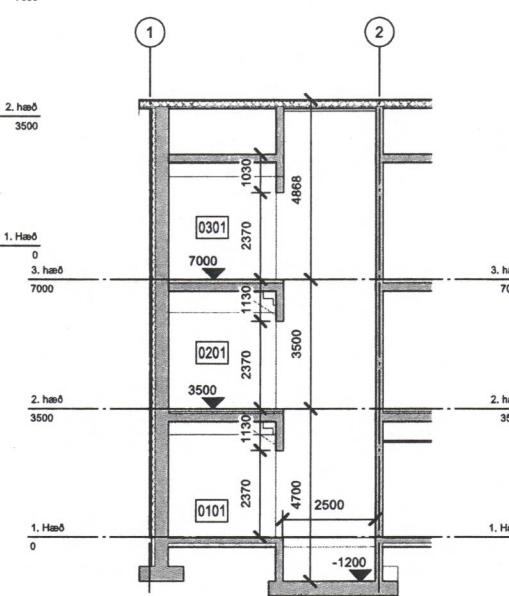

Snið D  
1 : 100

B	29.2.2024	Vatnstankur	BM
A	29.03.2023	Eignanúmer	BM
ÚTG.	DAGS.	LÝSING	NAFN

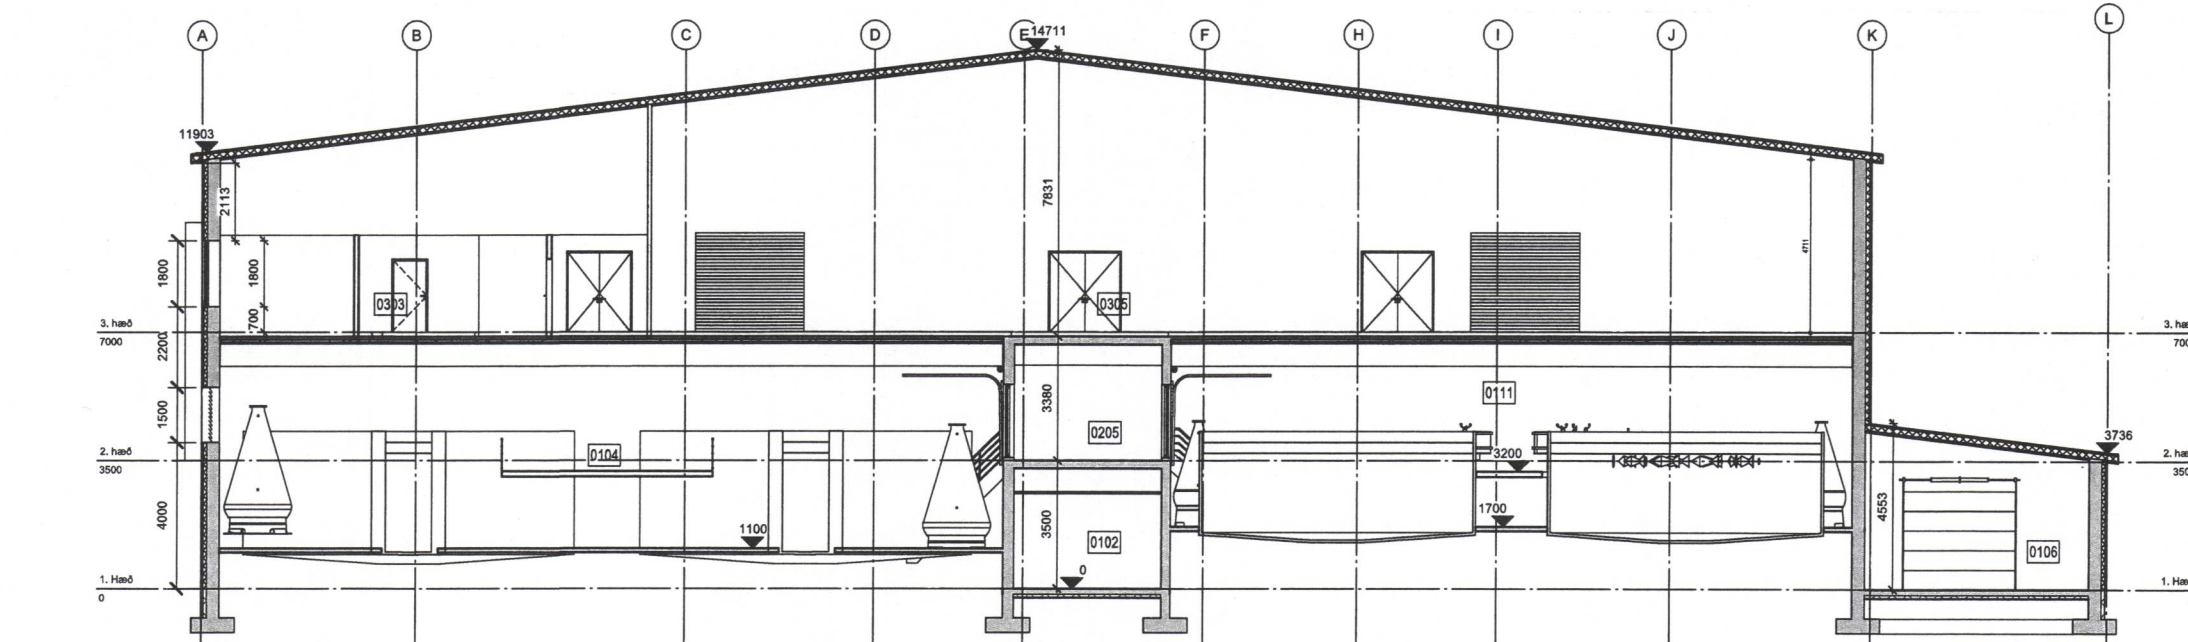

Snið B  
1 : 100

TILVÍSUN

**V|B|M** Bragi Magnússon  
bm@ilfs.is

ÚTG. DAGS	HANNAÐ	MÆLIKVARÐI
08.12.2022	BM	1 : 100
YFIRFARIÐ	TEIKNAD	
SGÓ	BM	

SAMPYKKT:

Strandvegur 104  
Seiðiseldisstöð  
Aðaluppdráttur  
Snið

VERKFANG 2201 TEIKNING A-0401

© 2024 öll rétt og áföllum skilningur, að hluta eða í heild er háð skilríki þess höfundar