



Snið E
1 : 100

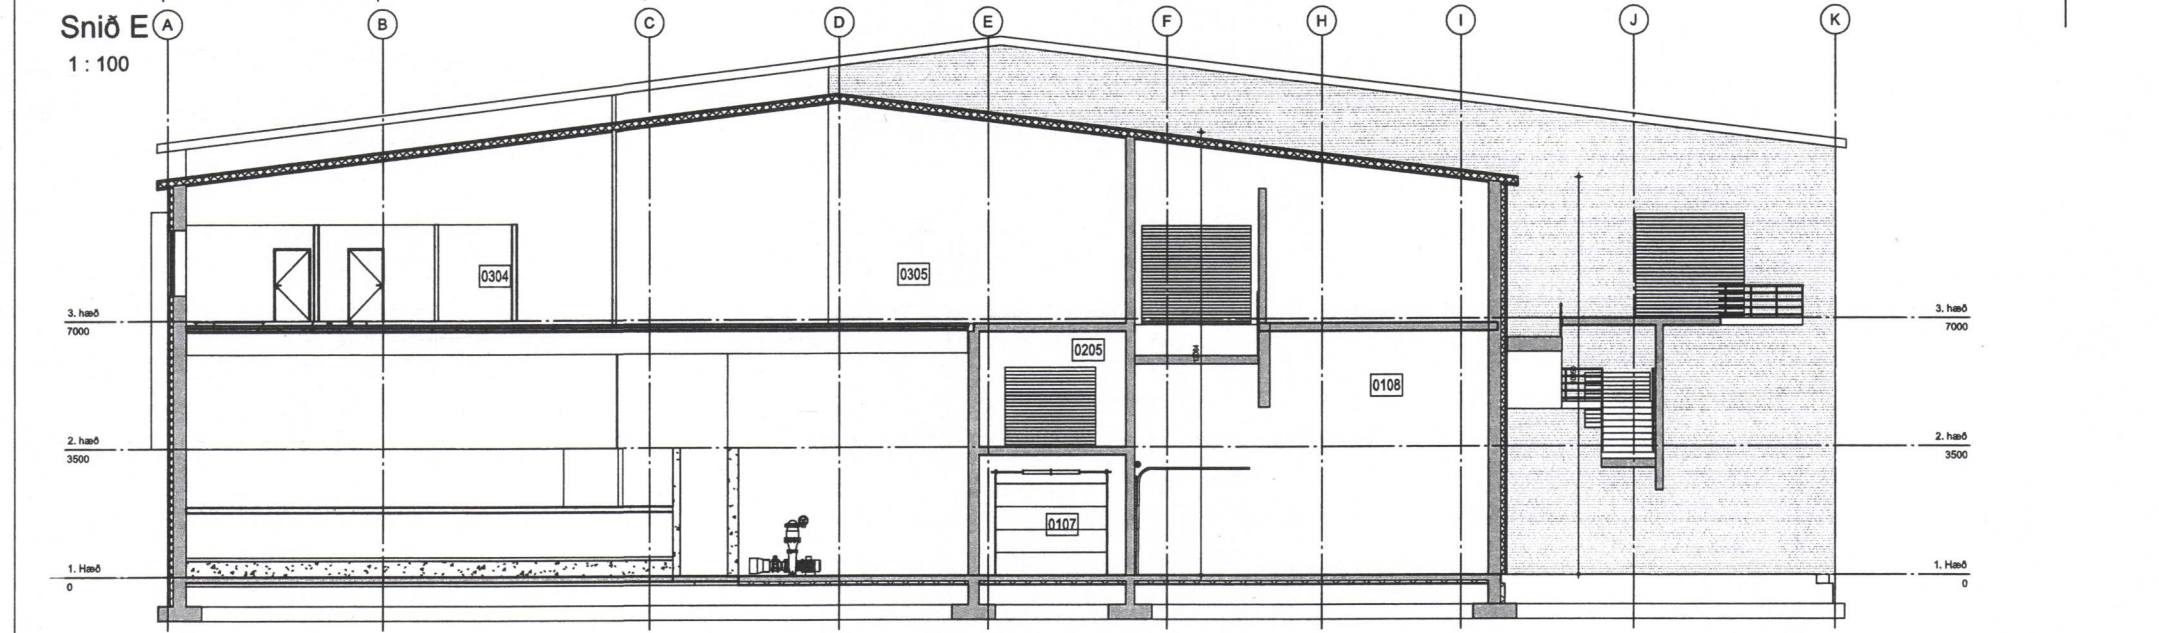


Snið F
1 : 100

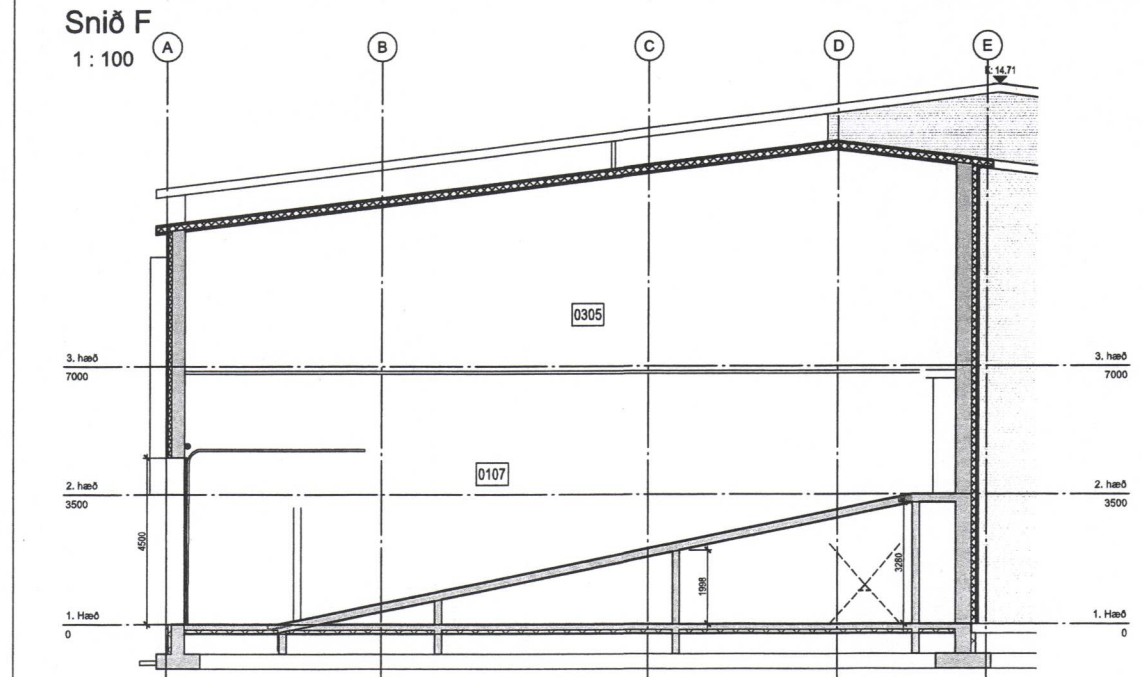

Snið G
1 : 100

SAMPYKKT AF BYGGINGARFRÉTTI
 11. APR. 2024
 Sigurð S. Björnsson
 BYGGINGARFULLTRÚINN Í VESTAVARVINGUM
 UNDIRRITUN SAMRÆMINGARHÖNNUÐAR

A	29.03.2023	Eignanúmer	BM
ÚTG.	DAGS.	LÝSING	NAFN

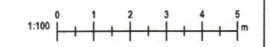

TILVÍSUN		
V B M		Bragi Magnússon bm@ilfs.is
ÚTG. DAGS	HANNAÐ	MÆLIKVARÐI
08.12.2022	BM	1 : 100
YFIRFARIÐ	TEIKNAD	
SGÓ	BM	
SAMPYKKT:		
Strandvegur 104 Seiðiseldisstöð Aðaluppdráttur Snið		
VERKFAANG	2201 TEIKNING	A-0402

©Eiðis og allur hönnuður, að hluta eða í heild er háð skriflegu byrgi höfundar.