


SAMPYKKT AF BYGGINGARFULLTRÚA


11. APR. 2024

Sigurður Björnsson  
BYGGINGARFULLTRÚINN Í VESTMANNNAEYJUM


UNDIRRITTUN SAMRÆMINGARHÖNNUÐAR

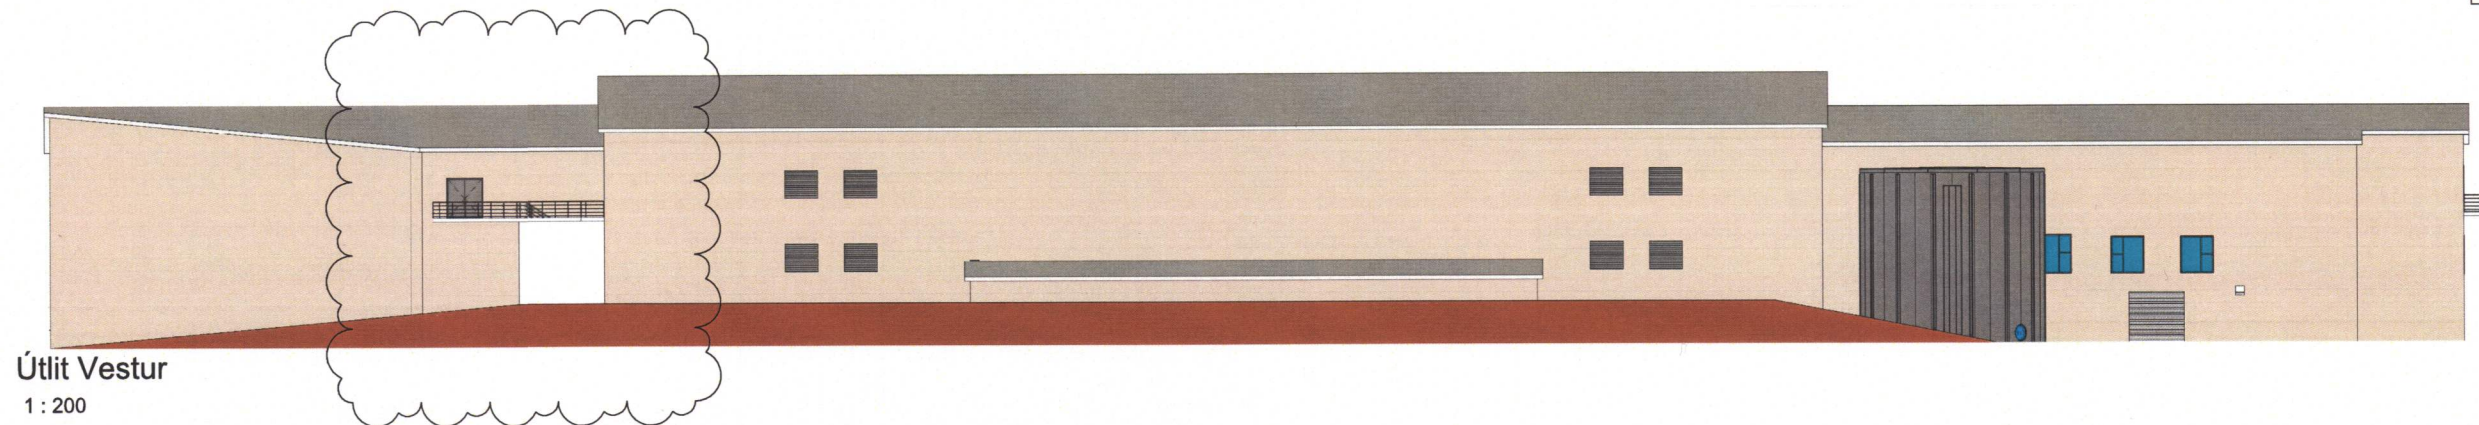

Útlit Vestur  
1:200

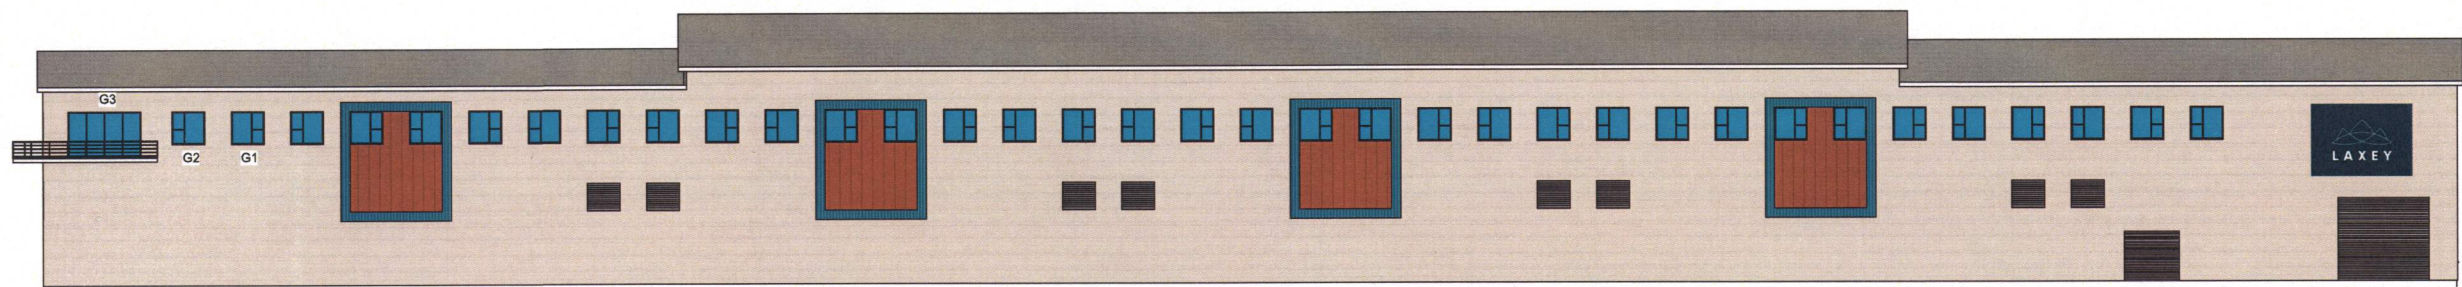


Útlit Austur  
1:200

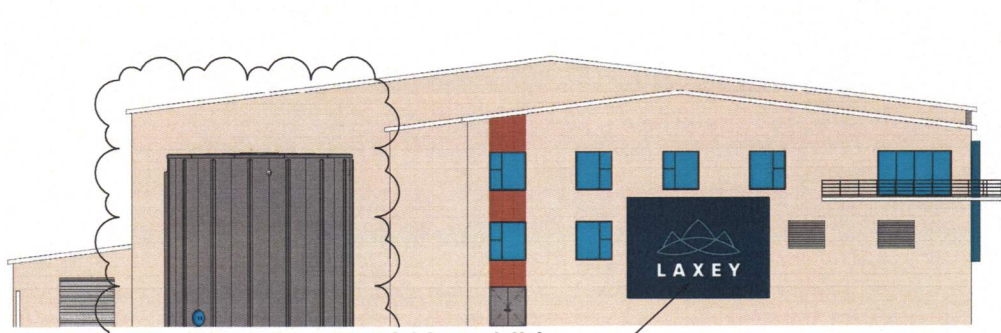


Útlit Suður  
1:200

Ljósaskilti

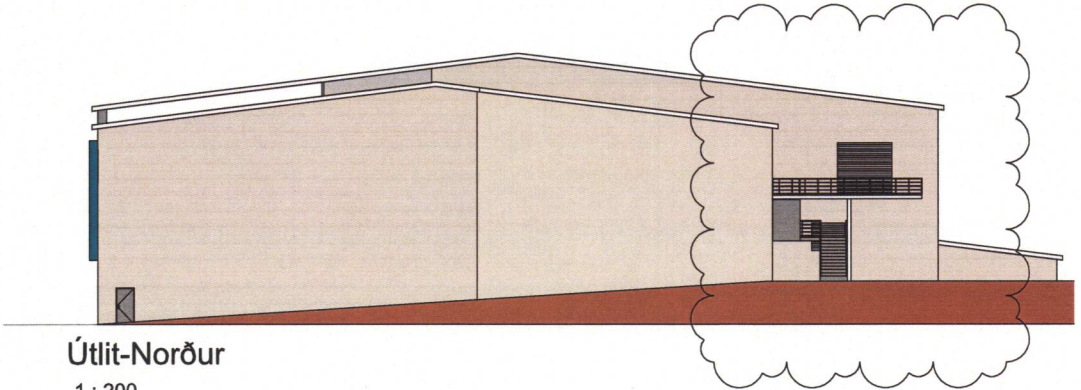

Útlit-Norður  
1:200

B	29.2.2024	Íbúðir og rampur	BM
A	29.03.2023	Eignanúmer	BM
ÚTG.	DAGS.	LYSING	NAFN

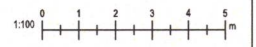

TILVÍSUN		
<b>V B M</b> Bragi Magnússon bm@ilfs.is		
ÚTG. DAGS	HANNAÐ	MÆLIKVARÐI
08.12.2022	BM	1:200
YFIRFARIÐ	TEIKNAD	
SGÓ	BM	
SAMPYKKT:		
Strandvegur 104 Seiðiseldisstöð Aðaluppdráttur Útlit -		
VERKFAANG	2201 TEIKNING	A-0501
		B

©Öll rétt og alfrón tekið. Ef tilika eða í hálfr er háð skilfrá þess hálfrs.