

SAMÞYKKT Í SKIPULAGSNEFND

15 JÚLÍ 2004


 BYGGINGARFULLTRÚNAÐI VESTMANNNAEYJUM

FRÁVEITUKERFI VESTMANNNAEYJA

DÆLUSTÖÐ 2 FRIDARHÖFN

Strandvegur 82A

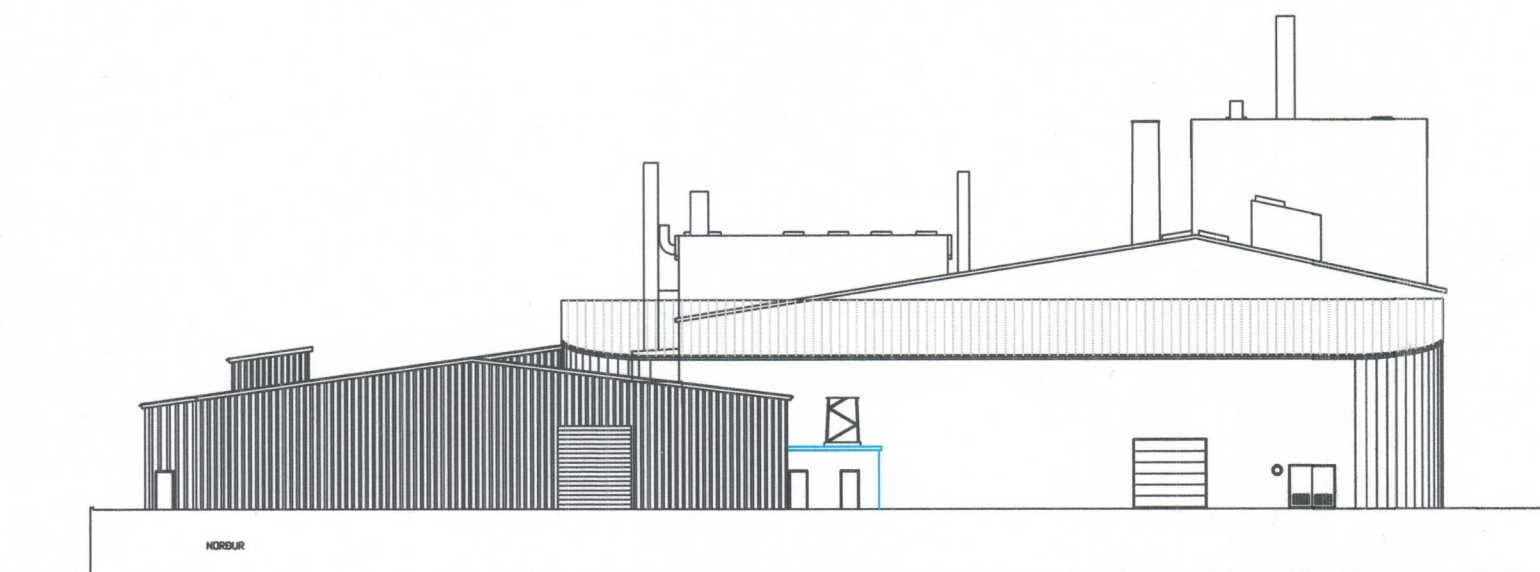
TEIKNISKRÁ

ENDURBÆTUR OG LAGFÆRINGAR

NR.	HEITI	MKV.
100	AFSTÖÐUMYND	1:500
101	ÚTLIT	1:100
102	GRUNNMYND	1:50
103	SÉRTEIKNINGAR	1:10
200	SKÝRINGAR FYRIR BURÐARVIRKI	ENGIN
201	GRUNNMYND UNDIRSTÖÐUR	1:25
202	GRUNNMYND PLATA	1:25
203	SNIÐ OG SÉRTEIKNINGAR	1:20
204	MÚRBOT OG RIF	1:20
300	SKÝRINGAR FYRIR LAGNIR	ENGIN
301	AFSTÖÐUMYND LAGNIR	1:100
302	GRUNNMYND FRÁRENNSLISLAGNIR	1:25
303	GRUNNMYND LAGNIR OG LOFTRÆSING	1:25
361	GRUNNMYND DÆLULAGNIR JÖRÐU	1:25
362	GRUNNMYND DÆLURÝMI	1:25
363	SNIÐ Í DÆLURÝMI	1:25
363	EINLÍNUMYND DÆLUKERFI	ENGIN
23.3.1101	SKÁPUR 23+A11	
23.3.1102	SKÁPUR+A11	ENGIN
23.5.001	RAFKERFI	ENGIN
30.5.001	LAMPAR OG LAGNALEIÐIR	1:50
		1:50

SAMÞYKKT AF BYGGINGARFULLTRÖA

19 JÚLÍ 2004


 BYGGINGARFULLTRÚNAÐI VESTMANNNAEYJUM


Teiknistofa PZ ehf
Ráðgjafarverkfræðipjónusta



Kirkjuvegi 23 900 Vestmannaeyjum Sími 481-2711 Fax 481-3076
Heimasíða <http://www.teiknistofa.is> Netfang pz@teiknistofa.is