


SAMÞYKKT AF BYGGINGARFULLTRÖA

19 JÚLÍ 2004

Sigurður Þorsteinsson
BYGGINGARFULLTRÚINNI Í VESTMANNNAEYJUM

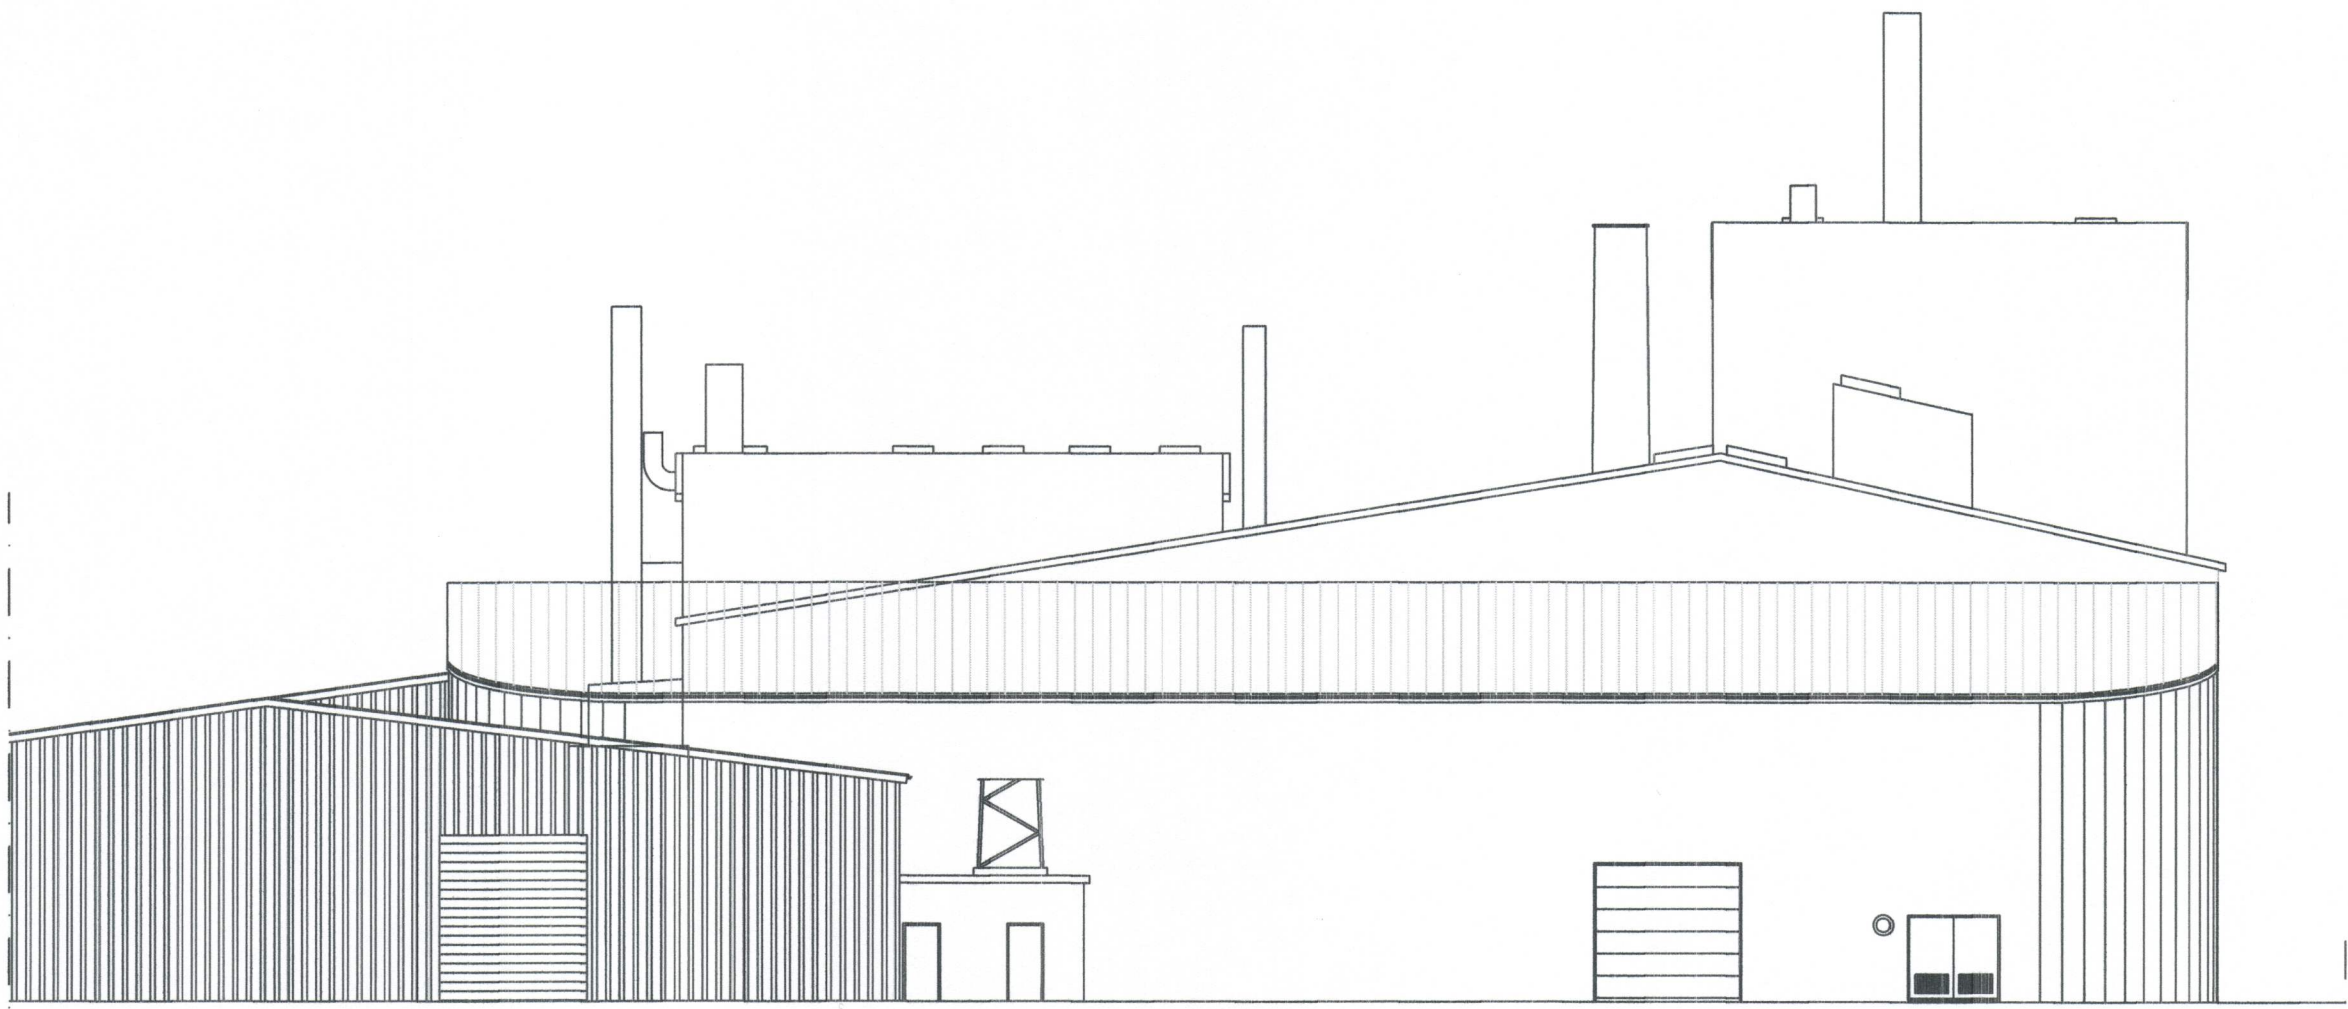

NR	DAGS.	BREYTING
A		
B		
C		
D		
E		
F		
G		
H		

SKÝRINGAR

SKÝRINGAR ÚTLIT
Á NORÐURHLÍÐ MJÖLSKEMMU ER BÉTT
HURÐ 2,5X2,3M OG ÚTSDOGBLÁSARA
ANNAD ÓBREYTT

Teiknistofa PZ ehf 
Ráðgjafarverkfræðipjónusta

Kirkjuveg 23 900 Vestmannaeyjum Sími 481-2711 Fax 481-3076
Heimasíða <http://www.teiknistofa.is> Netfang pz@teiknistofa.is

Verkheiti
FRÁVEITUKERFI VESTMANNNAEYJA
DÆLUSTÖÐ 2 FRÍÐARHÖFN

Verkefni
ÚTLIT

Dags.	Hannað	Verk.nr	Mælikvæði
15.04.04	BB	0024-1	1:100
Yfirfarið	Teiknað	Teikn.nr	Breyting
	BB	101	

Samþykkt