13930

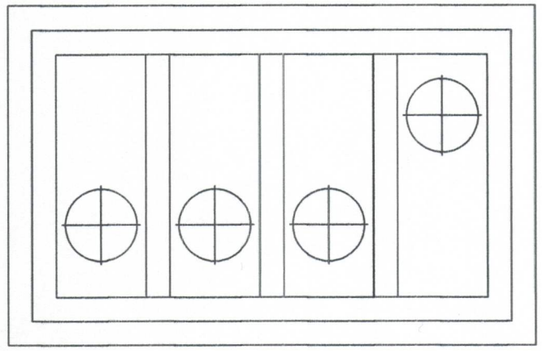

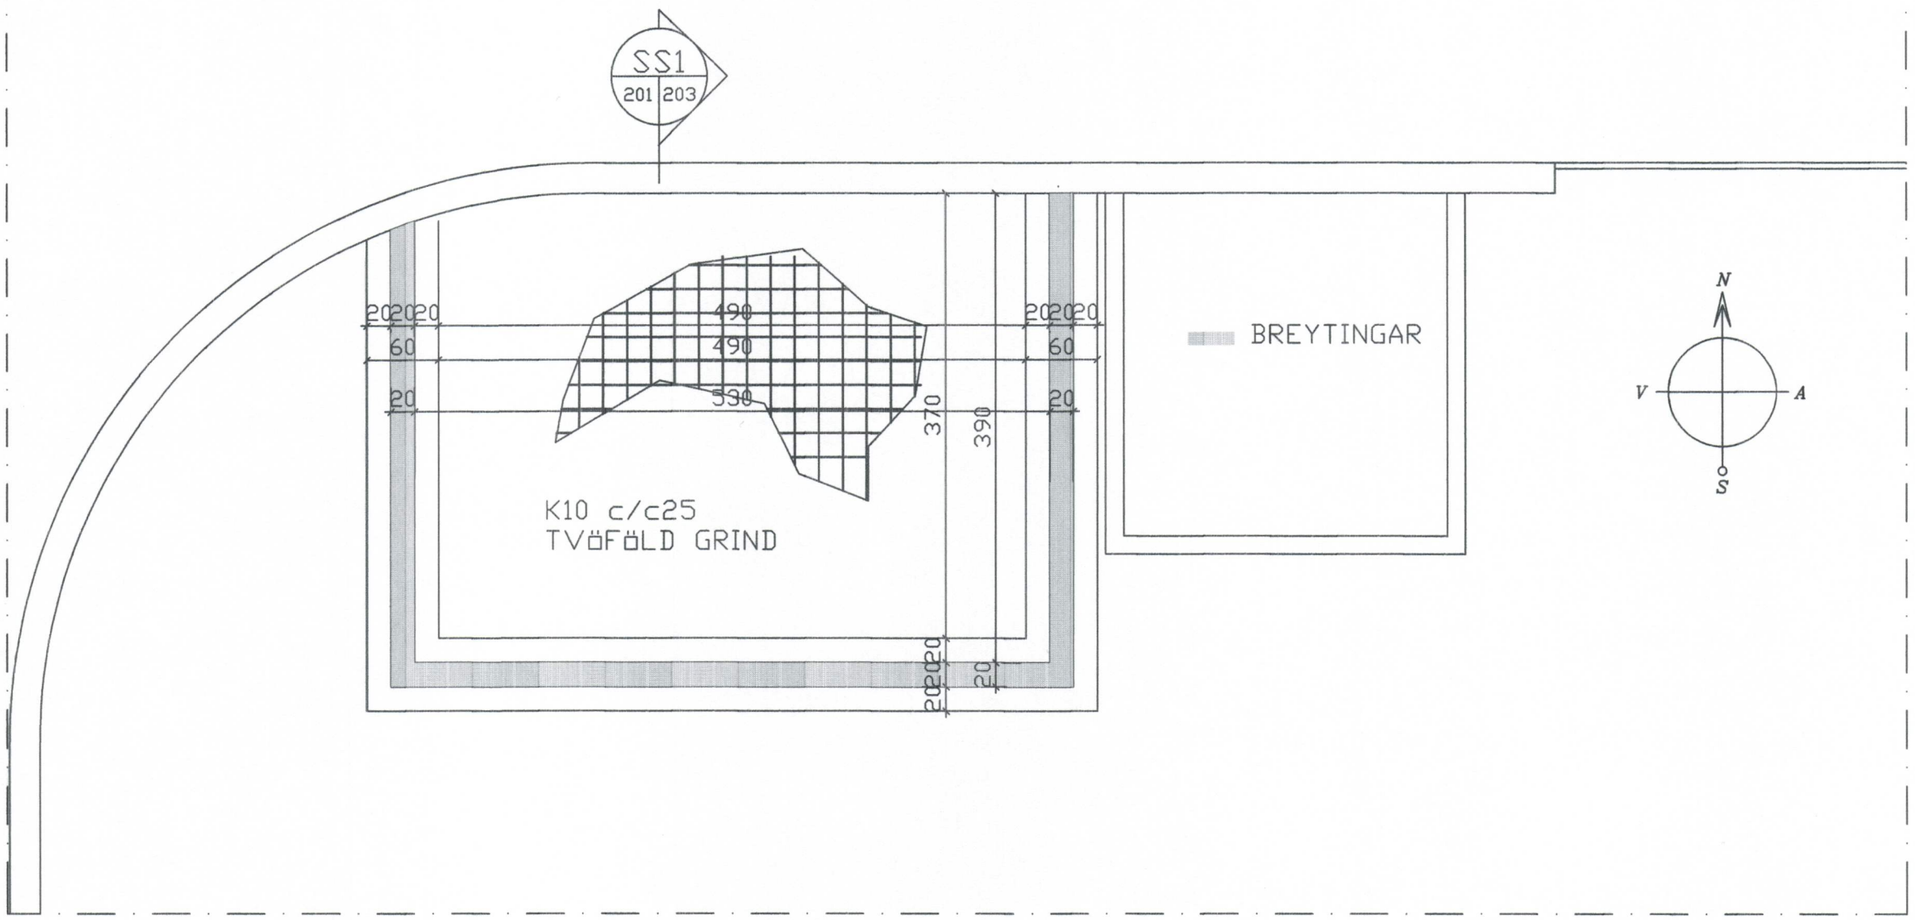

SAMÞYKKT AF BYGGINGARFULLTRÚA

19 JÚLÍ 2004

BYGGINGARFULLTRÚINN Í VESTMANNAEYJUM

NR	DAGS.	BREYTING
A		
B		
C		
D		
E		
F		
G		
H		

SKÝRINGAR

Teiknistofa PZ ehf
Ráðgjafarverkfræðiþjónusta
FRV
Kirkjuvegi 23 900 Vestmannaeyjum Sími 481-2711 Fax-481-3076
Heimasíða http//www.teiknistofa.is Netfang pz@teiknistofa.is

Verkheiti
FRÁVEITUKERFI VESTMANNAEYJA
DÆLUSTÖÐ 2 FRIÐARHÖFN

Verkefni
BURÐARVIRKI
GRUNNMYNDIR

Dags.	Hannað	Verk.nr	Mælikvarði
15.04.04	BB	0024-1	1:25
Yfirfarið	Teiknað	Teikn.nr	Breyting
	BB	201	
Samþykkt			