

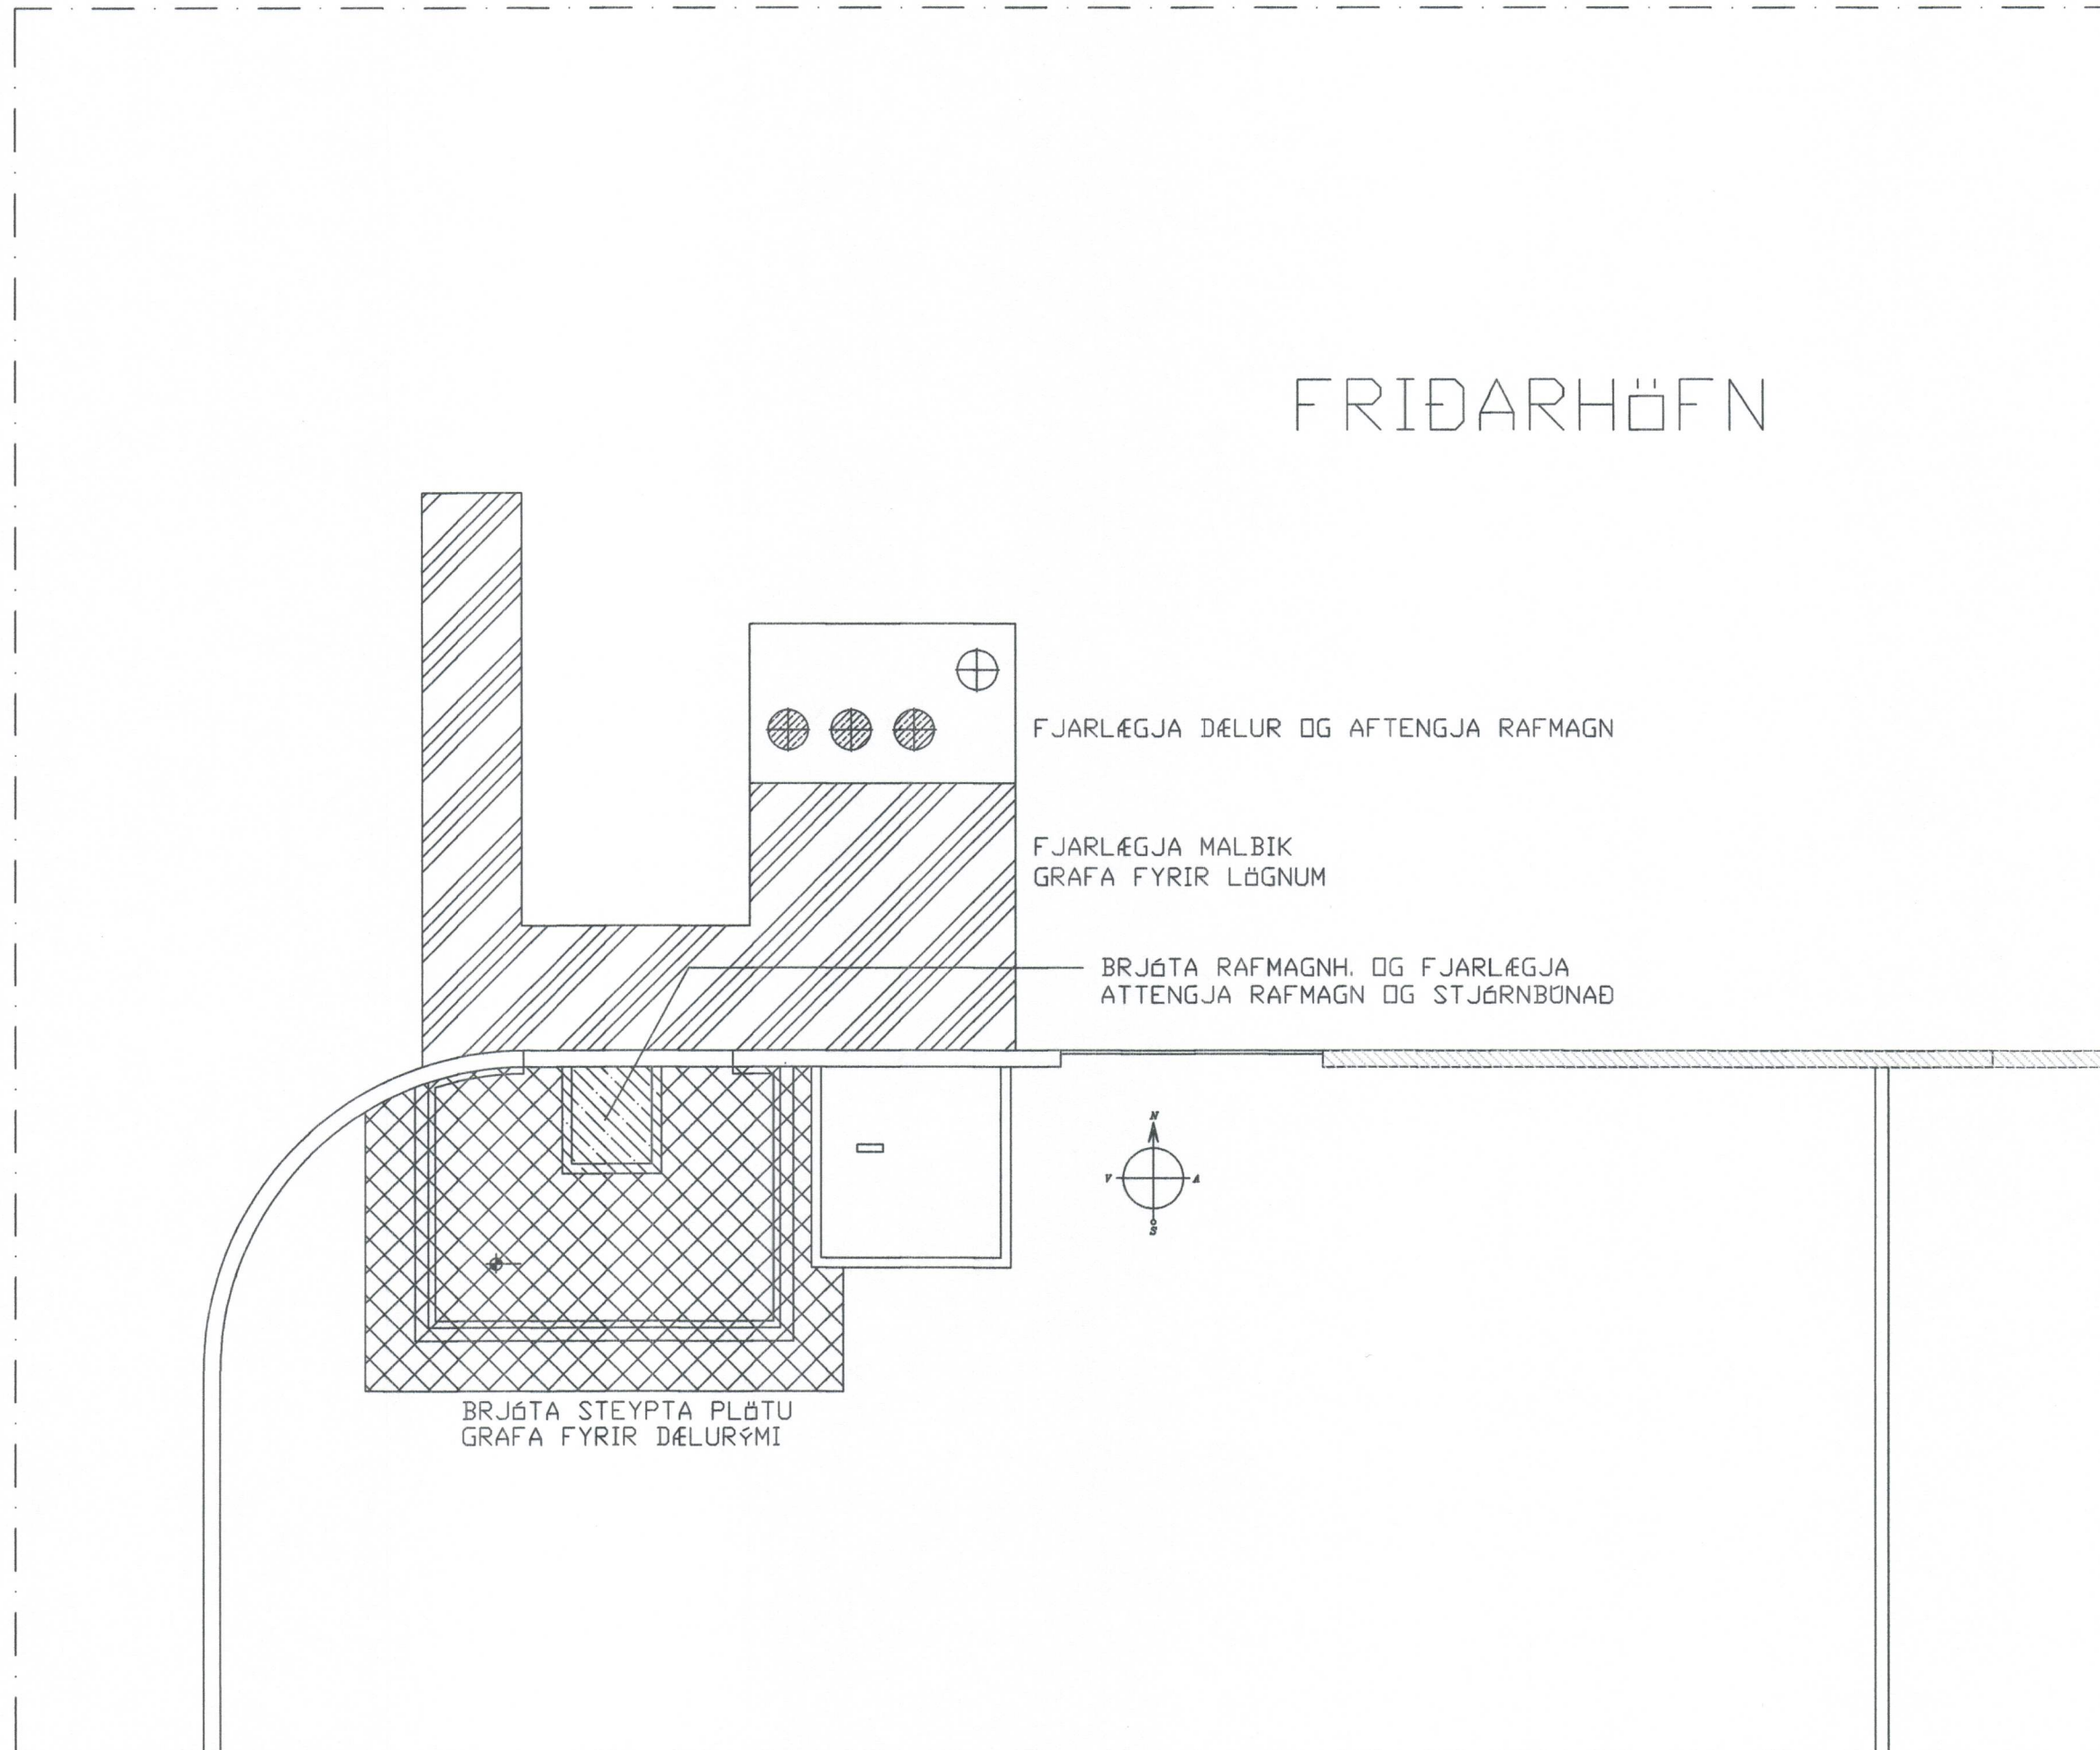
SAMÞYKKT AF BYGGINGARFULLTRÖA

19 JÚLÍ 2004


 BYGGINGARFULLTRUINN Í VESTMANNNAEYJUM

NR	DAGS.	BREYTING
A		
B		
C		
D		
E		
F		
G		
H		

SKÝRINGAR


Teiknistofa PZ ehf

 Ráðgjafarverkfræðipjónusta

 Kírújuvegi 23 900 Vestmannaeyjum Sími 481-2711 Fax-481-3076
 Heimastofa <http://www.teiknistofa.is> Netfang pz@teiknistofa.is

 Verkefni
 FRÁVEITUKERFI VESTMANNNAEYJA
 DÆLUSTÖÐ 2 FRIDARHÖFN
 Verkefni
 BURÐARVIRKI
 MURBROT OG RIF

Dags.	Hannað	Verk.nr	Mælikvarði
15.05.04	BB	0024-1	1:50
Yfirarið	Teiknað	Teikn.nr	Breyting
	BB	204	

Samþykkt