


SAMÞYKKT AF BYGGINGARFULLTRÖA

19 JÚLÍ 2004

Sigurður Þorjónsson
BYGGINGARFULLTRÚA Í VESTMANNAEYJUM

NR	DAGS.	BREYTING
A		
B		
C		
D		
E		
F		
G		
H		

SKÝRINGAR

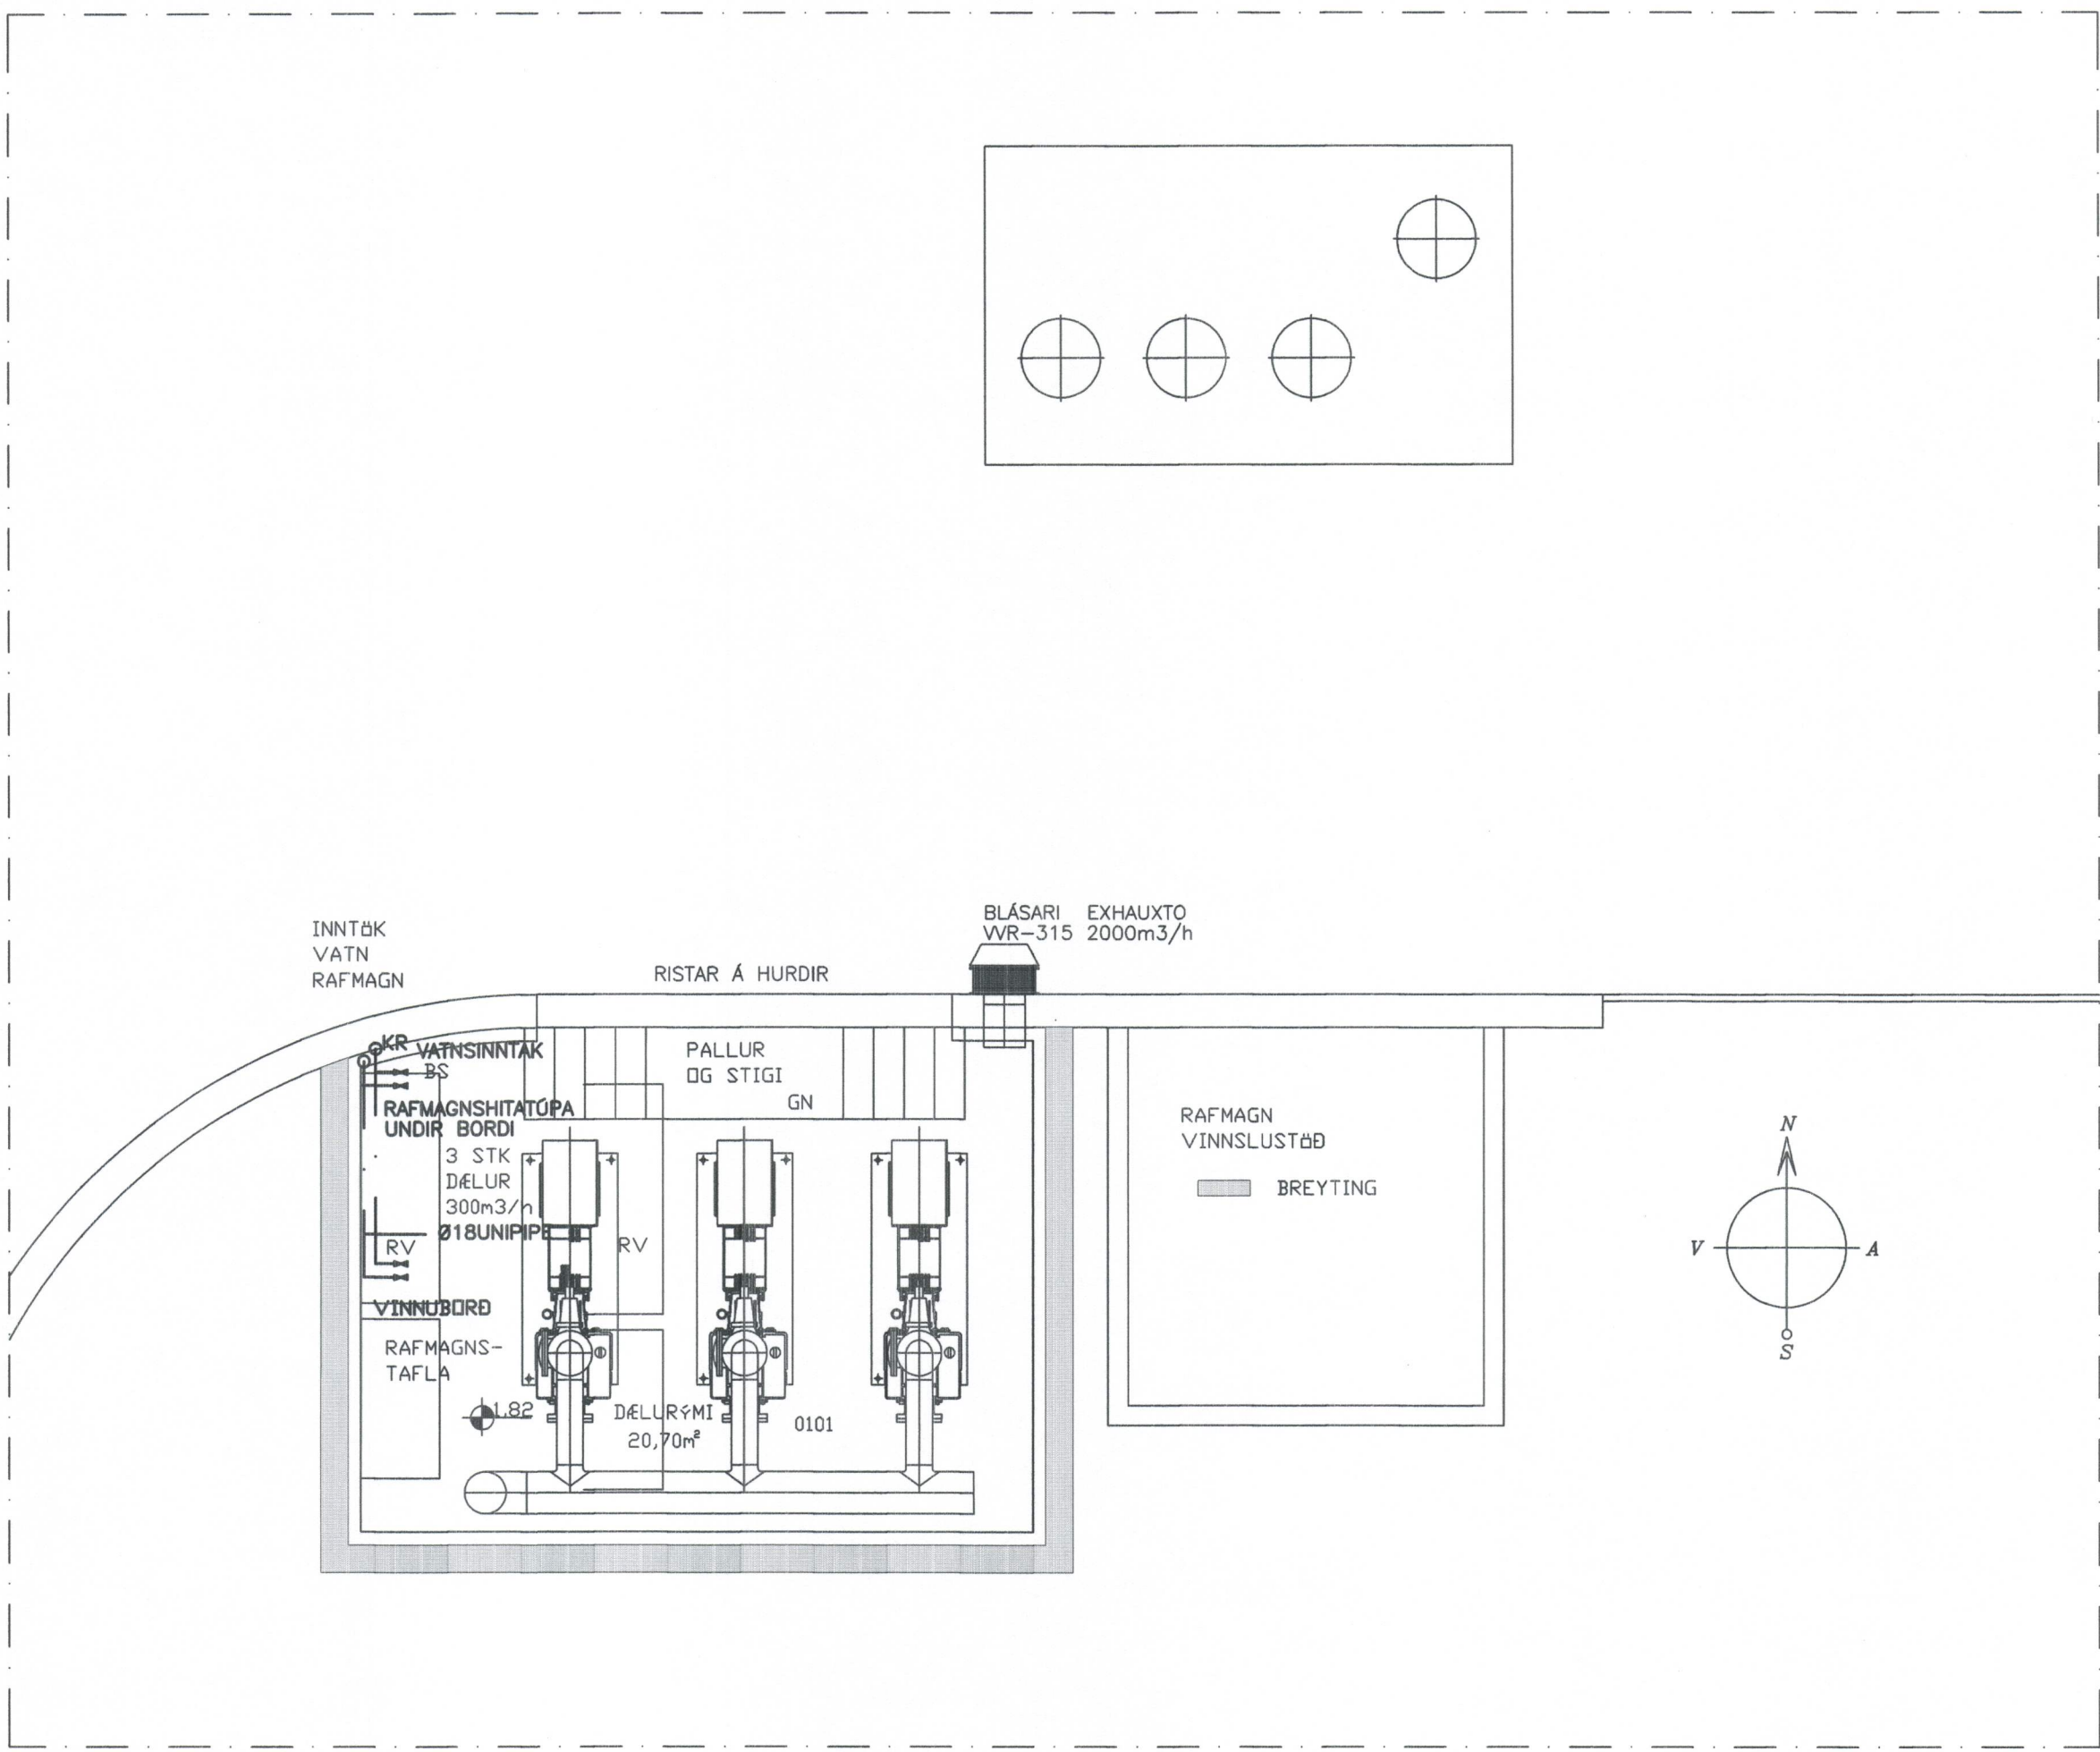

Teiknistofa PZ ehf
Ráðgjafarverkfræðipjónusta 
Kirkjuvegi 23 900 Vestmannaeyjum Sími 481-2711 Fax-481-3076
Heimasíða <http://www.teiknistofa.is> Netfang pz@teiknistofa.is

Verkheiti
FRÁVEITUKERFI VESTMANNAEYJA
DÆLUSTÖÐ 2 FRÍÐARHÖFN
Verkefni
LAGNIR GRUNNMYND

Dags.	Hiannað	Verk.nr	Mælikvarði
15.05.04	BB	0024-1	1:25
Yfirfarið	Teiknað	Teikn.nr	Breyting
	BB	303	
Samþykkt			