


SAMÞYKKT AF BYGGINGARFULLTRÖA

19 JÚLÍ 2004


Sigurður Þing
BYGGINGARFULLTRUINN Í VESTMANNAEYJUM

NR	DAGS.	BREYTING
A		
B		
C		
D		
E		
F		
G		
H		

SKÝRINGAR

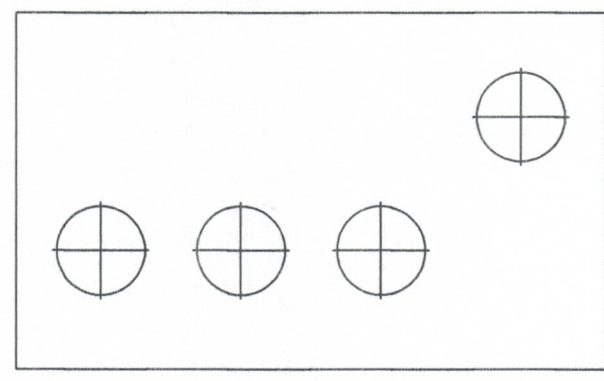

INNTÖK
VATN
RAFMAGN

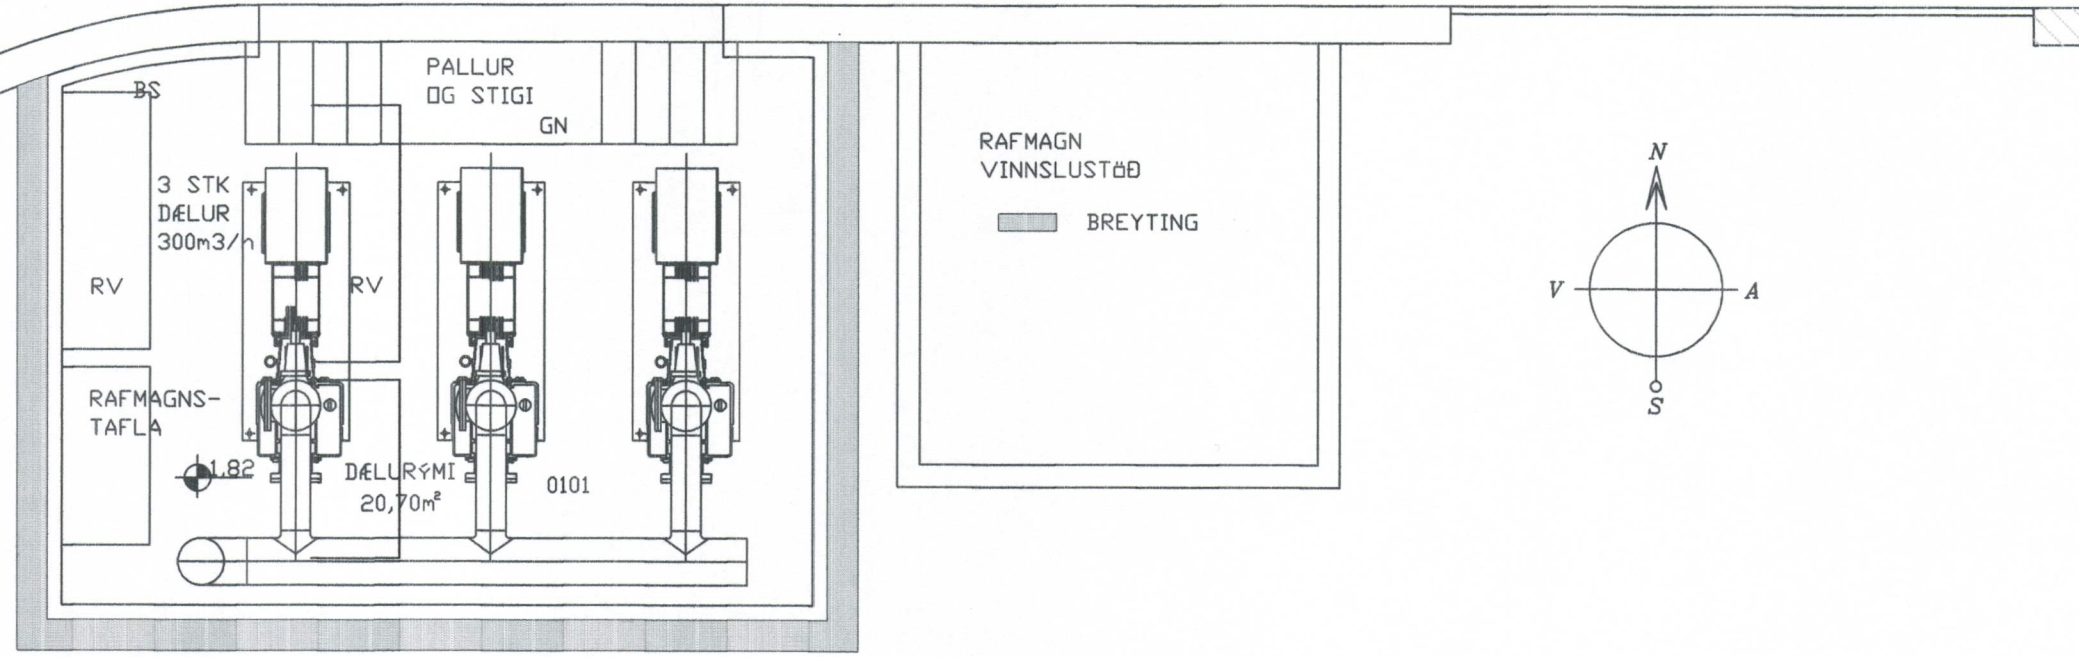

Teiknistofa PZ ehf
Ráðgjafarverkfræðipjónusta 
Kirkjuveg 23 900 Vestmannaeyjum Sími 481-2711 Fax 481-3076
Heimasíða <http://www.teiknistofa.is> Netfang pz@teiknistofa.is

Verkhelti
FRÁVEITUKERFI VESTMANNAEYJA
DÆLUSTÖÐ 2 FRÍÐARHÖFN
Verkefni
DÆLUR
GRUNNMYND DÆLURÝMI

Dags.	Hannað	Verk.nr	Mælikvarði
15.04.04	BB	0024-1	1:25
Yfirfarið	Telknað	Telkn.nr	Breyting
	BB	362	

Samþykkt