


19 JULI 2004

Sigurður Þing
BYGGINGARFULLTRÚNIN Í VESTMANNAEYJUM

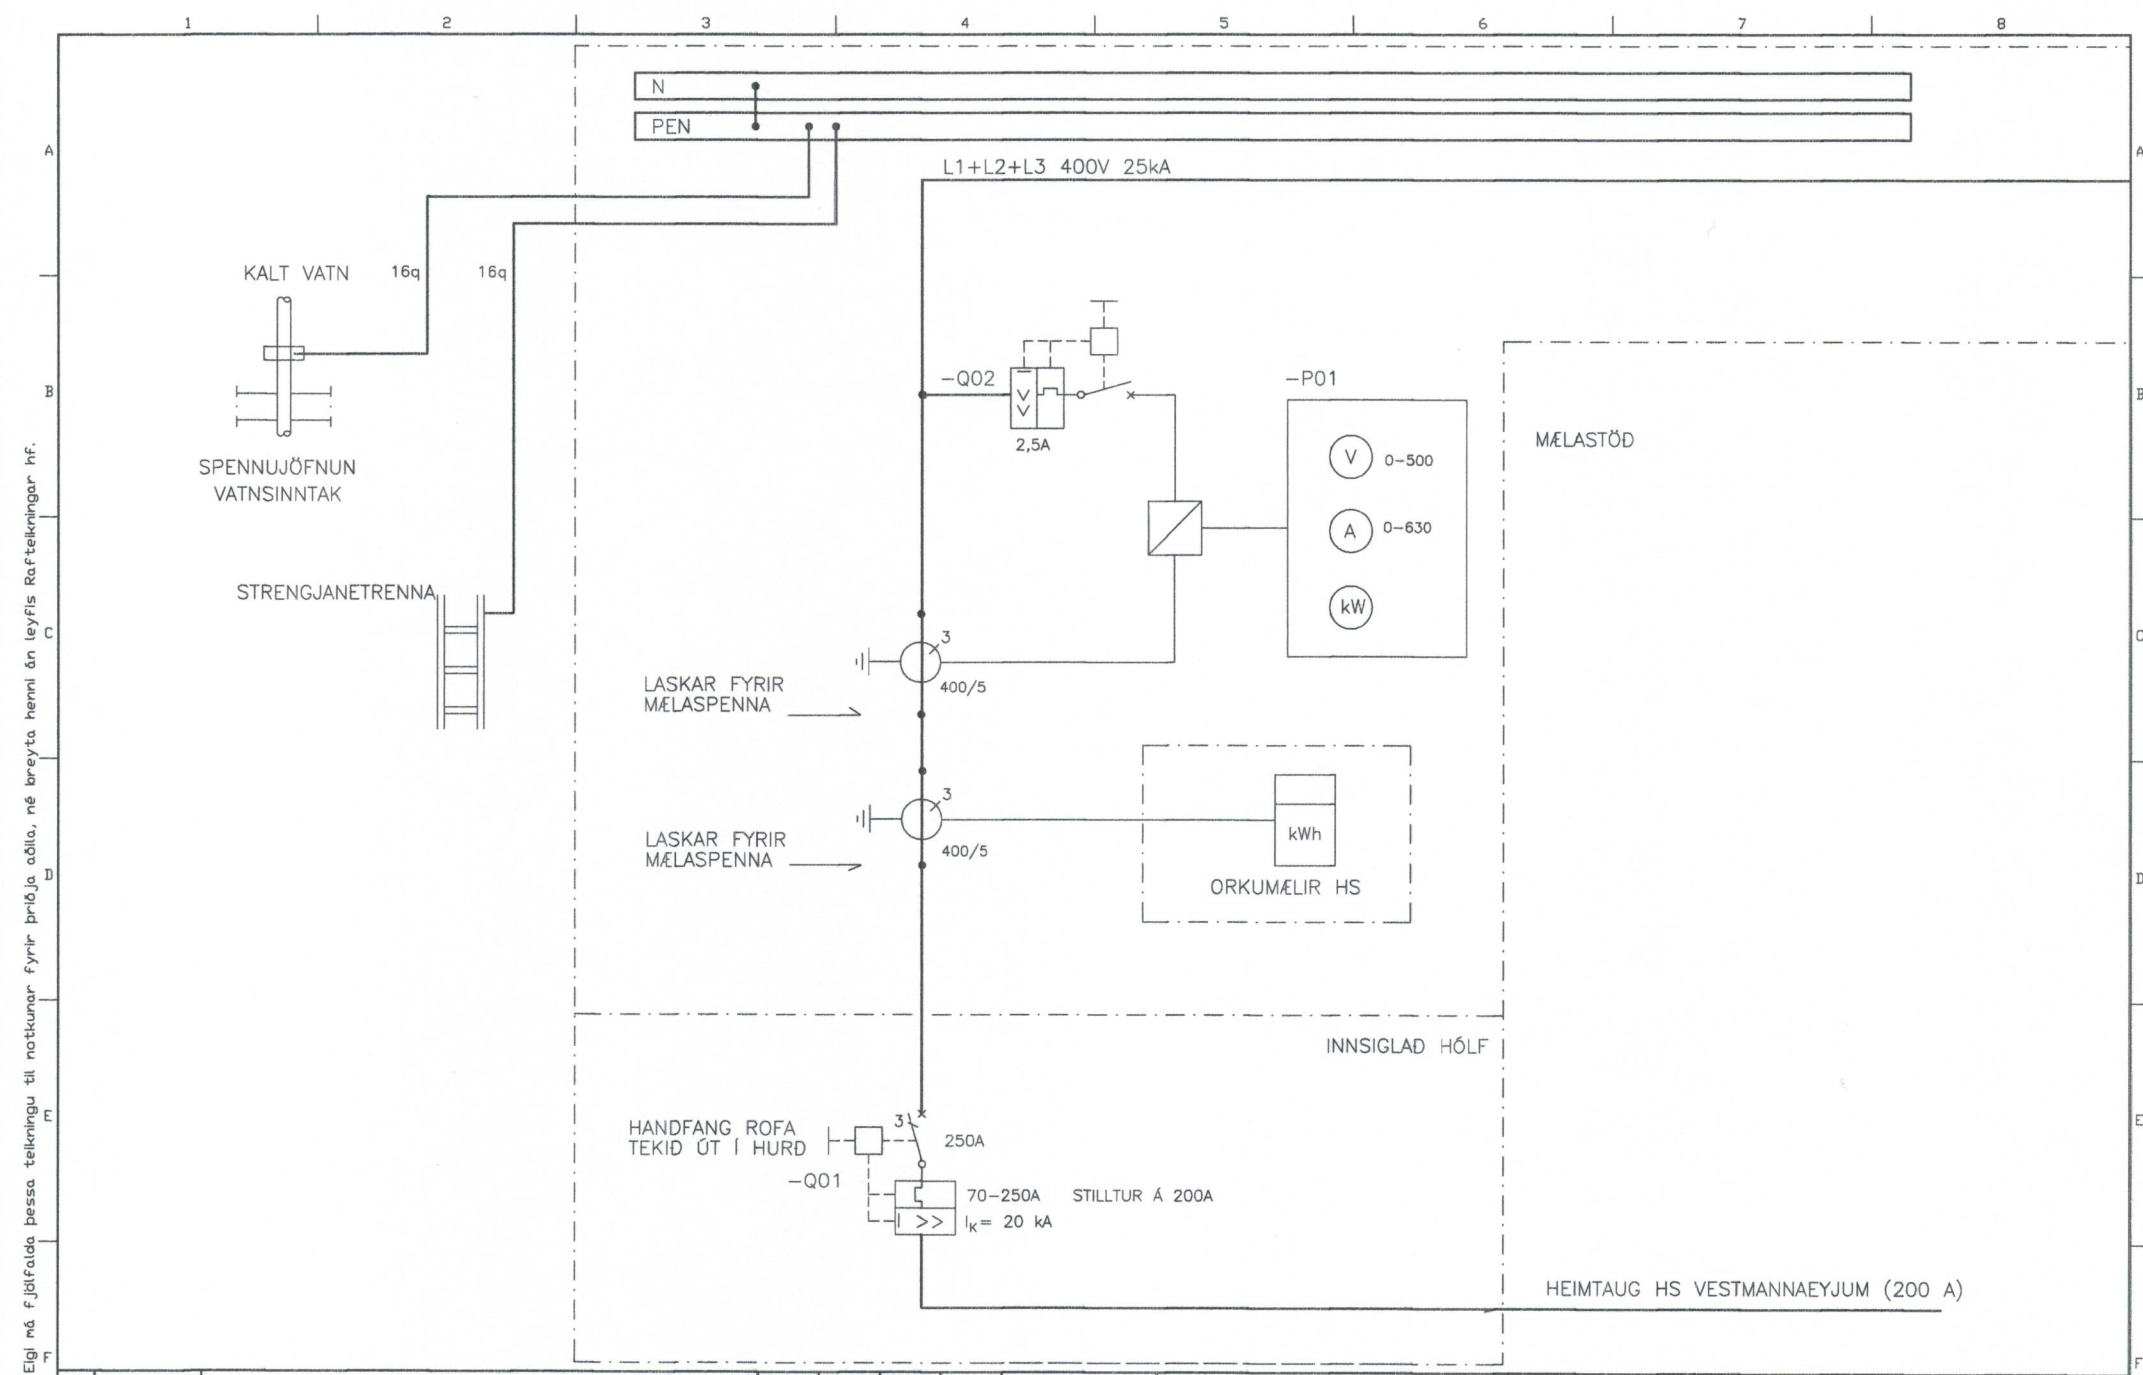

Eigi né fjárfalda þessa teikningu til notkunar fyrir þriðja aðila, né breyta henni án leyfis Rafteikningar hf.

				HANNAD	ÞH	RAFTEIKNING HF RÁÐGJAFARVERKFRÆÐINGAR CONSULTING ENGINEERS	FRÁVEITUKERFI VESTMANNAEYJA DÆLUSTÖÐ 2 FRÍÐARHÖFN SKÁPUR =23+A11				
				TEIKN.	ÞH						
				YFIRF.	HG						
				SAMP.	GIG						
DTG.	DAGS.	TEIKN.	BREYTT.	YFIRF.	SAMP.	DAGS. 04.06.08	VERKNR. 0430	GEYMSLUNR.	TEIKN. NR. 23.3.1101	NESTA TEIKN. NR.	DTG.