


19 JULI 2004

Sigurður Þing
BYGGINGARFULLTRÚMANNI VESTMANNNAEYJUM

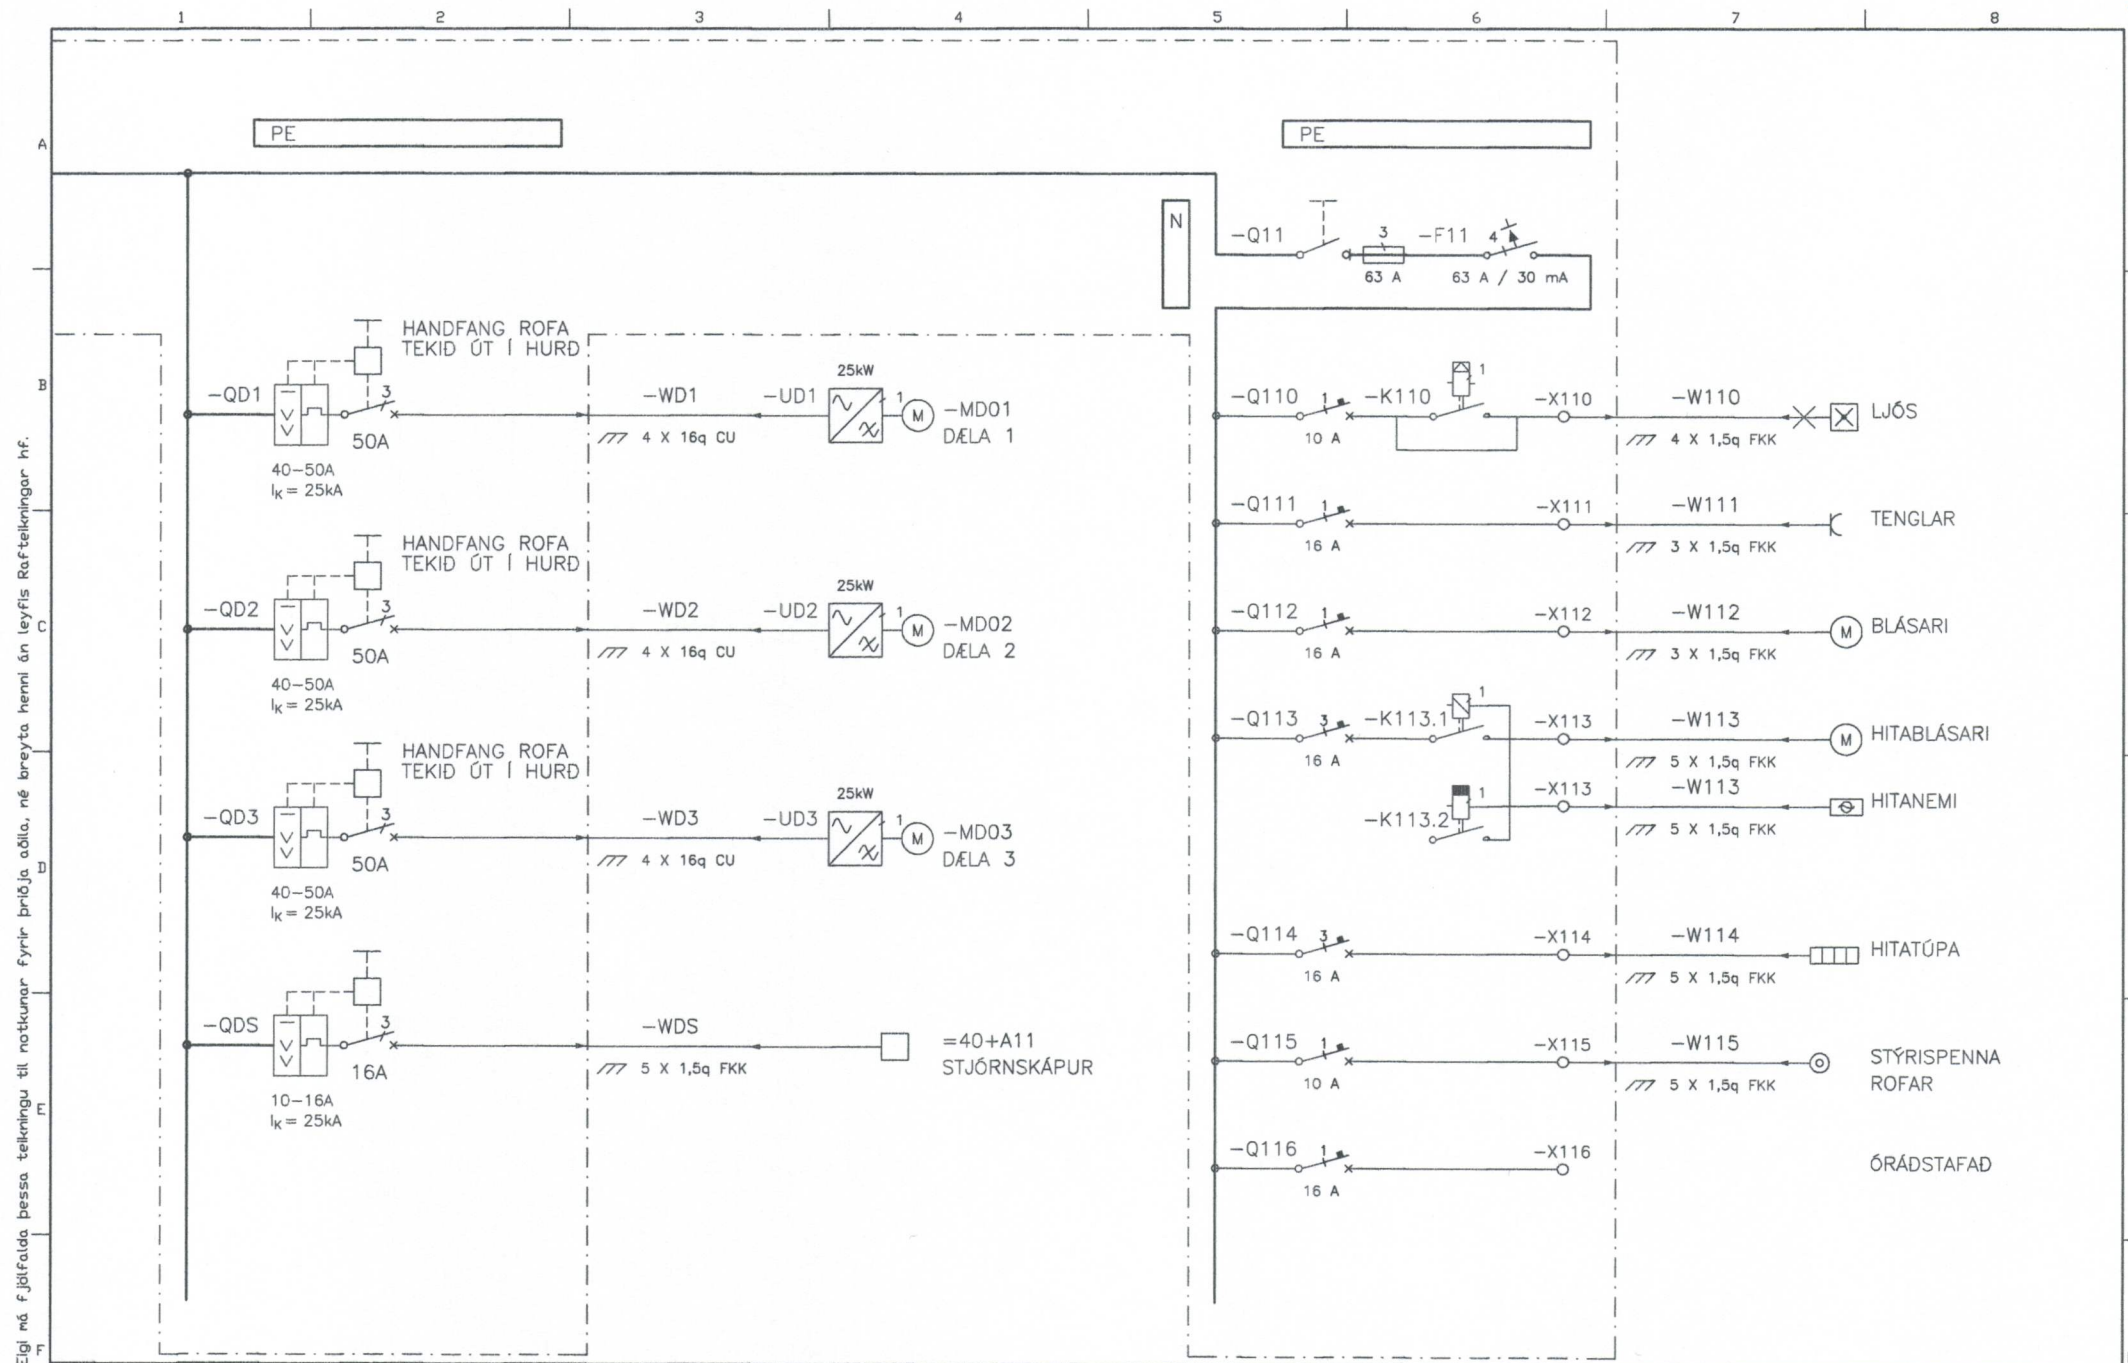

Eigi má fjölfalda þessa teikningu til notkunar fyrir brúna aðla, né breyta henni án leyfis Rafteikningar hf.

DTG.	DAGS.	TEIKN.	BREYTT.	YFIRF.	SAMB.	DAGS. 04.06.08	VERKNR. 0430	GEYMSLUNR.	TEIKN. NR. 23.3.1102	NESTA TEIKN. NR.	DTG.

HANNAD ÞH
TEIKN. ÞH
YFIRF. JP
SAMB. GIG

RAFTEIKNING HF
RÁÐGJAFANERKFRÆÐINGAR
CONSULTING ENGINEERS

FRÁVEITUKERFI VESTMANNNAEYJA
DÆLUSTÖÐ 2 FRIDARHÖFN
SKÁPUR =23+A11