


NORÐURHLIÐ

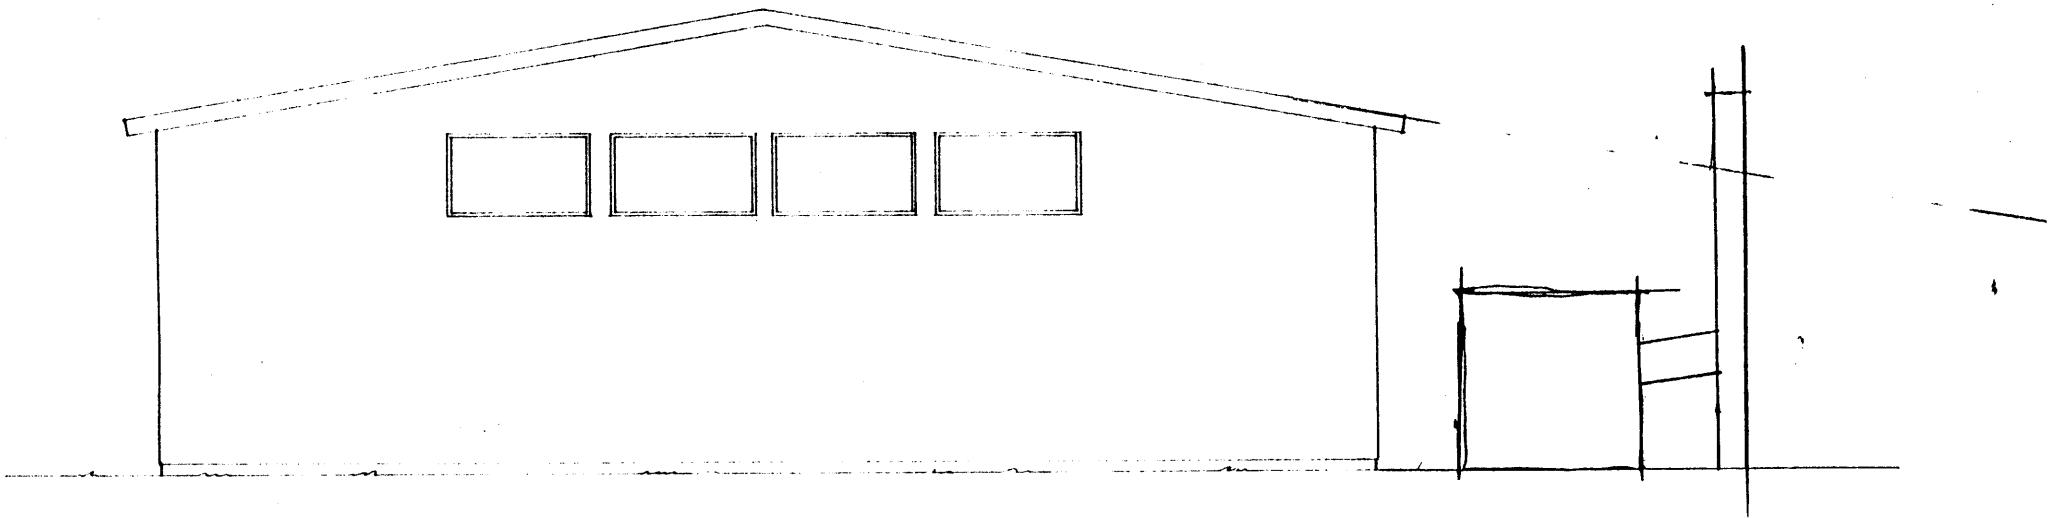

AUSTURHLIÐ

<b>F</b>			<b>VERK</b>
<b>E</b>			SKIPAAFGREIDSLA VESTMANNAEYJA.
<b>D</b>			ÚTLIT
<b>C</b>			UPPMÆLING
<b>B</b>			
<b>A</b>	sen/9	C&MAR - FTÆKI	<b>TEIKN. NR.</b> 3
<b>BR.</b>	<b>DAGS.</b>	<b>BREYTING</b>	AF 9014
PÁLL ZÓPHÓNÍASSON TEIKNISTOFA			<b>KVARDI</b> 1:100
RÁÐGJAFARVERKFRÆÐIÞJÓNUSTA F.R.V.			<b>DAGS.</b> MAÍ 1990
Kirkjuvegi 23 ☎ (98) 12711 900 Vestmannaeyjum			<b>HANNAD</b>
			<b>TEIKNAD</b> EA
			<b>YFIRFARID</b>