

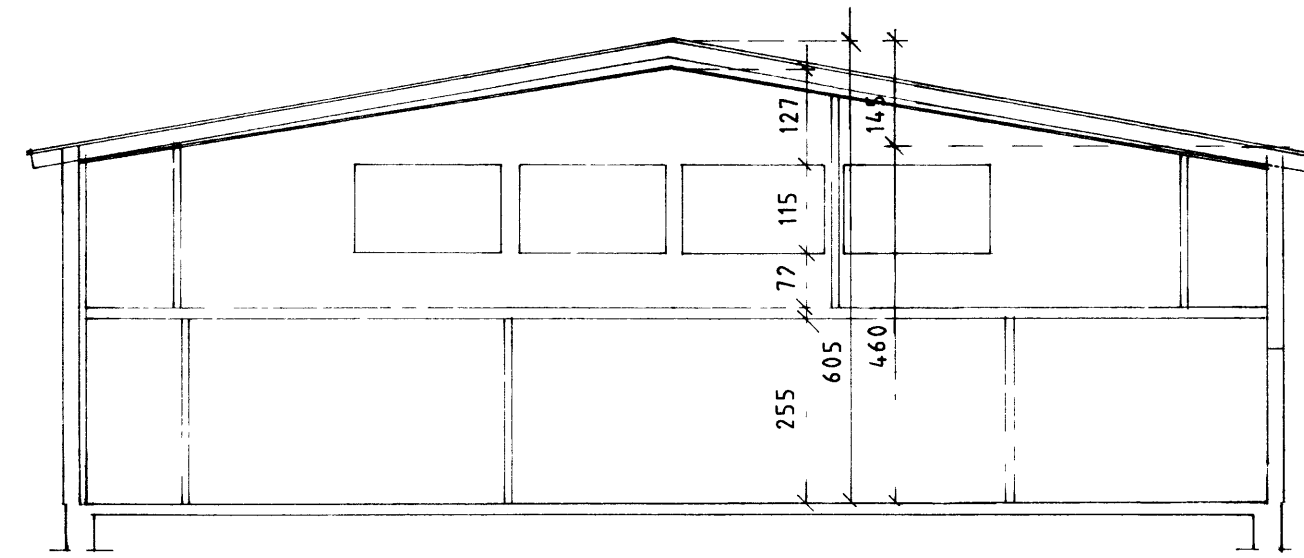


31. 05. 90
 Jón Þórunn

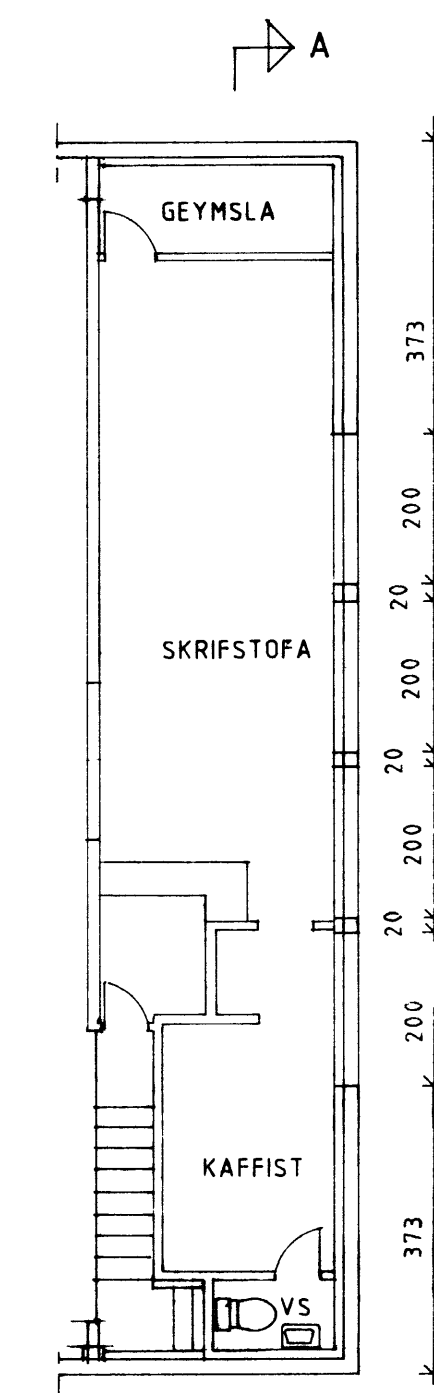

SNID A-A

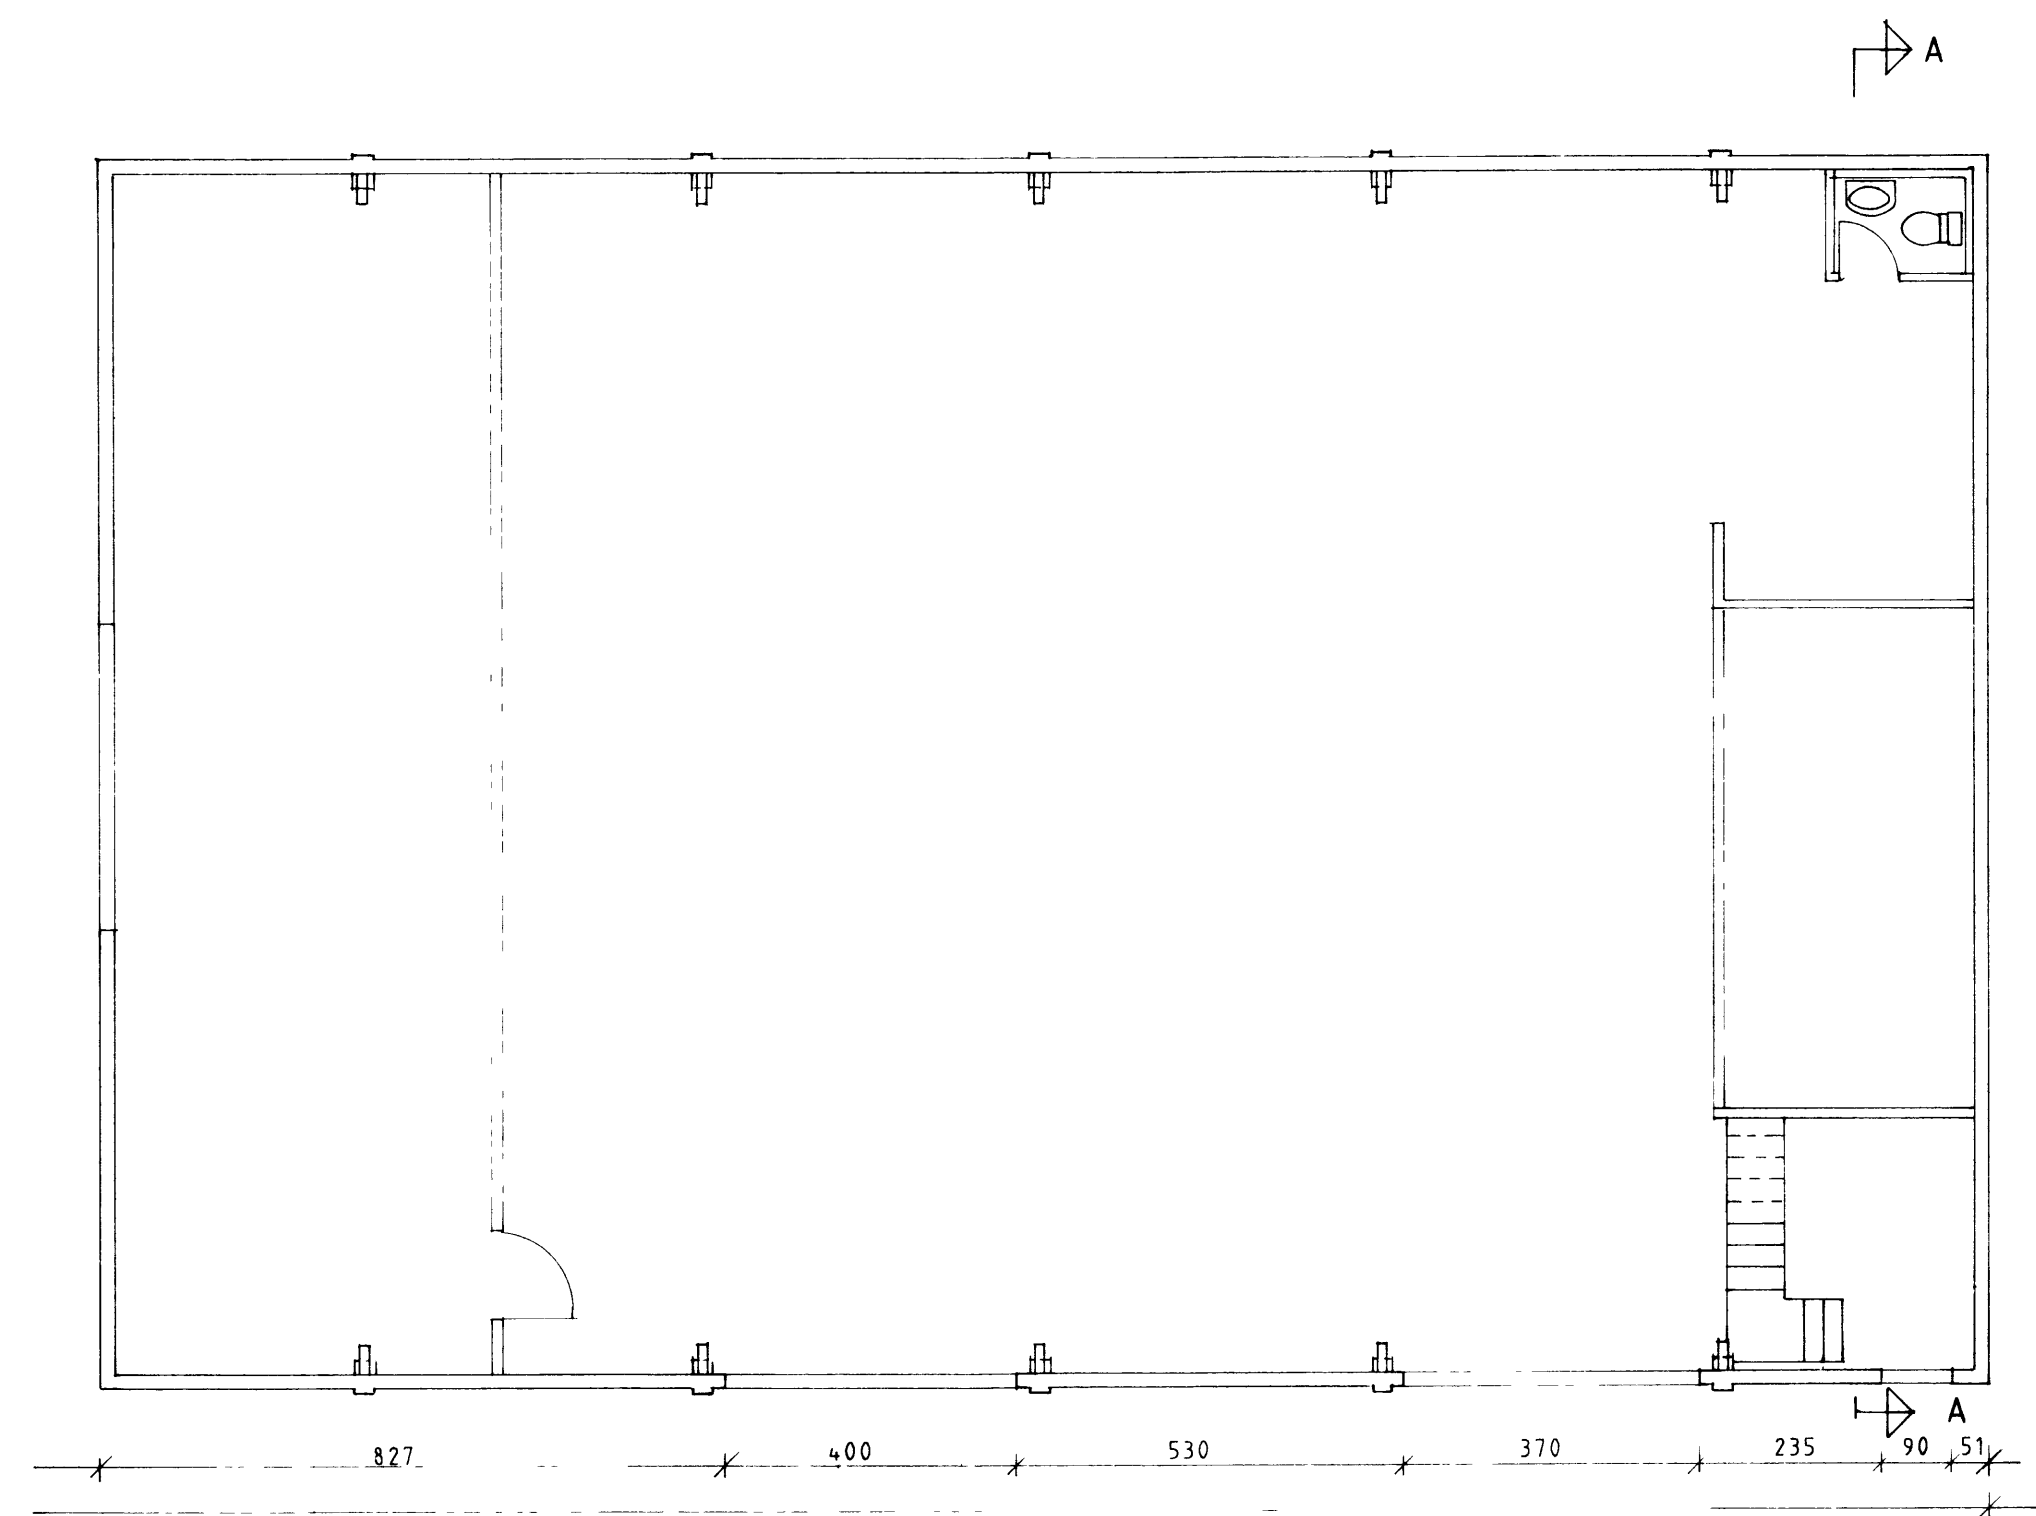

GRUNNMYND 2 HÆÐ

F		VERK
E		SKIPAAFGREIDSLA VESTMANNAEYJA
D		VIÐBYGGING
C		GRUNNMYNDR OG SNID UPPMÆLING
B		
A		
BR.	DAGS	BREYTING
		TEIKN NR 2 AF 9014
PALL ZÓPHÓNÍASSON TEIKNISTOFA		KVARDI 1 10 DAGS MAÍ 1990
RÁÐGJAFARVERKFRÆÐIÞJÓNUSTA F R V		HANNAÐ TEIKNAD EA
Kirkjuveg 23 — ☎ (98) 12711 — 900 Vestmannaeyjum		YFIRFARID