




NORÐURHLIÐ

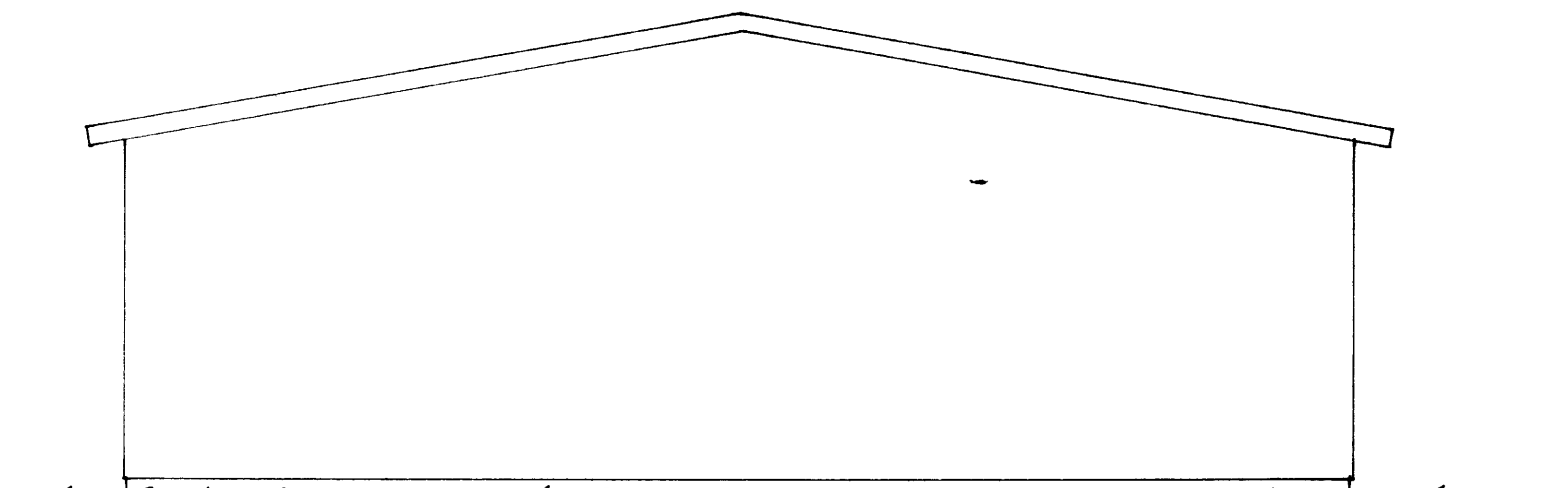

VESTURHLIÐ

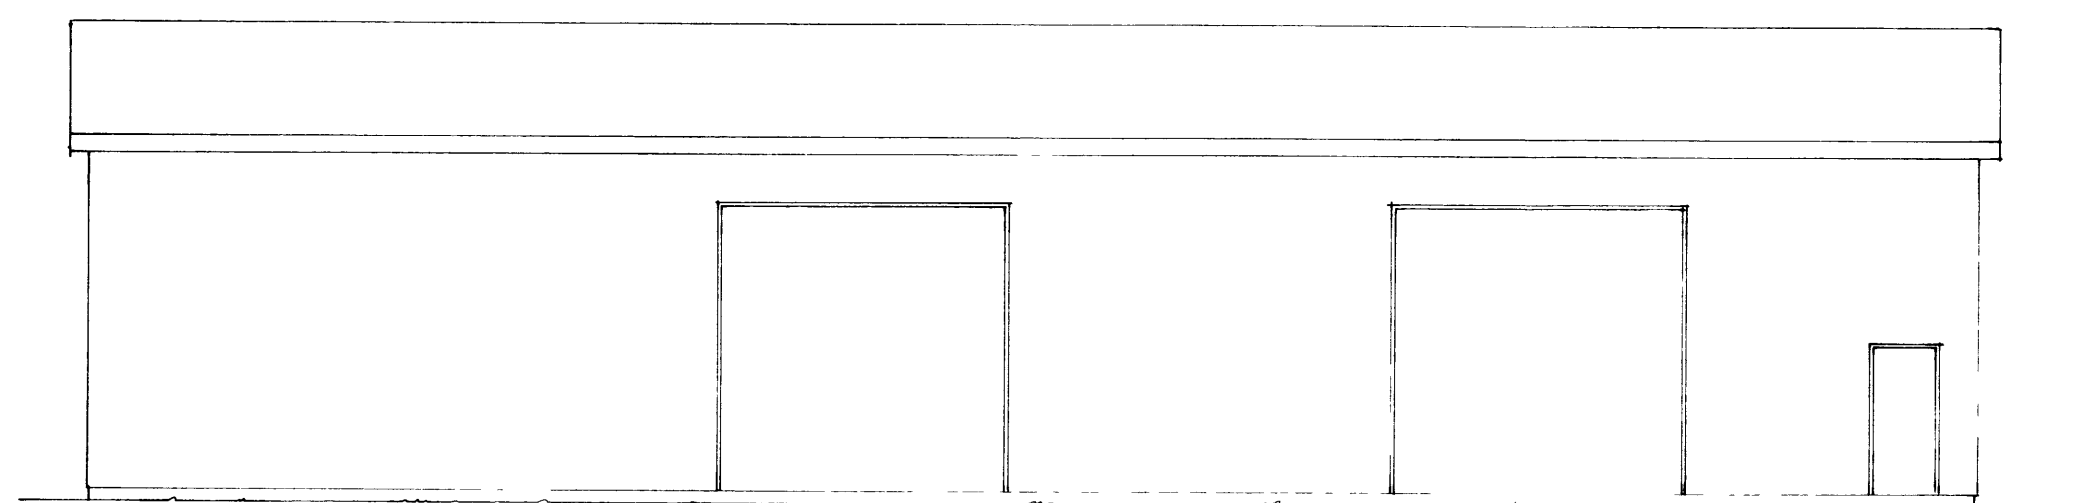

SÚÐURHLIÐ

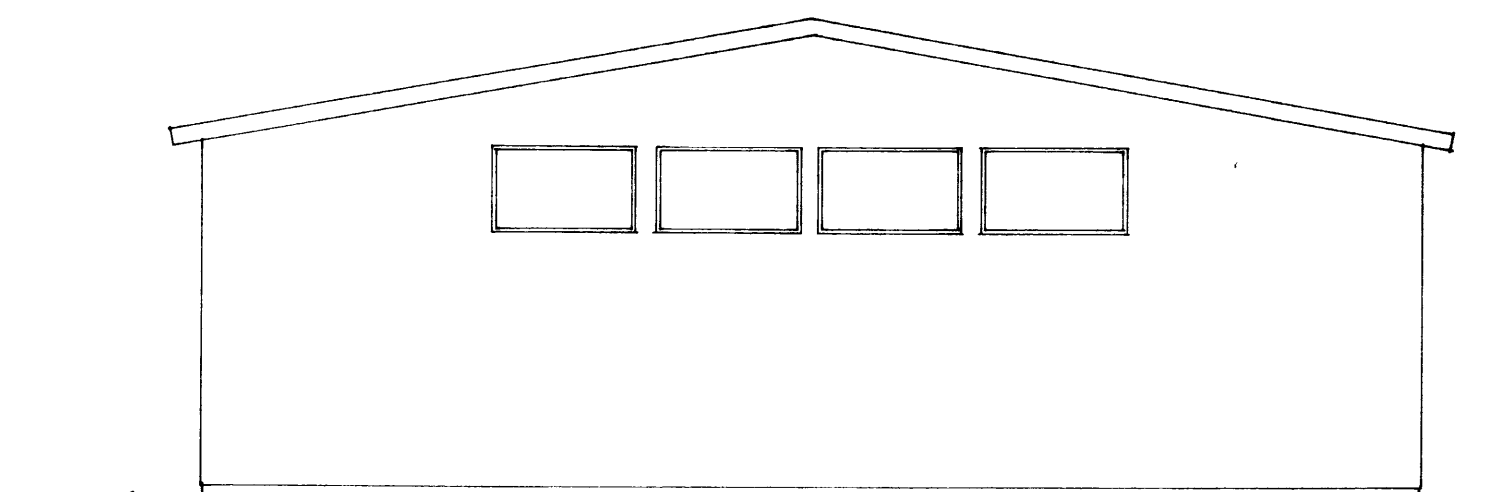

AUSTURHLIÐ

F		VERK	
E		SKIPAAFGREIÐSLA VESTMANNAEYJA	
D		UTLIT	
C		UPPMÆLING	
B			
A			
BR.	DAGS	BREYTING	TEIKN. NR. 3 AF 9014
PÁLL ZÓPHÓNIASSON TEIKNISTOFA			KVARDI 1 100 DAGS. MAÍ 1990
RÁÐGJAFARVERKFRÆÐIÞJÓNUSTA F R V			HANNAÐ TEIKNAD EA