




AUSTURHLÍÐ

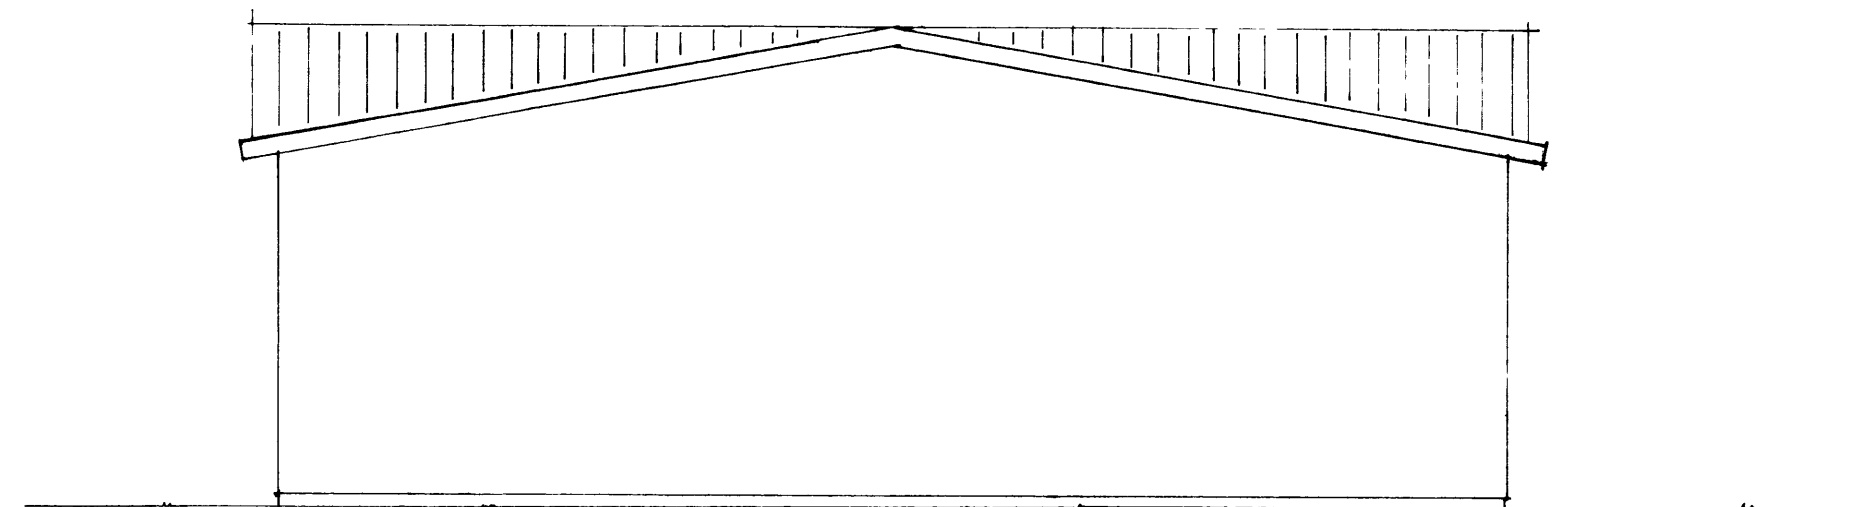

VESTURHLÍÐ

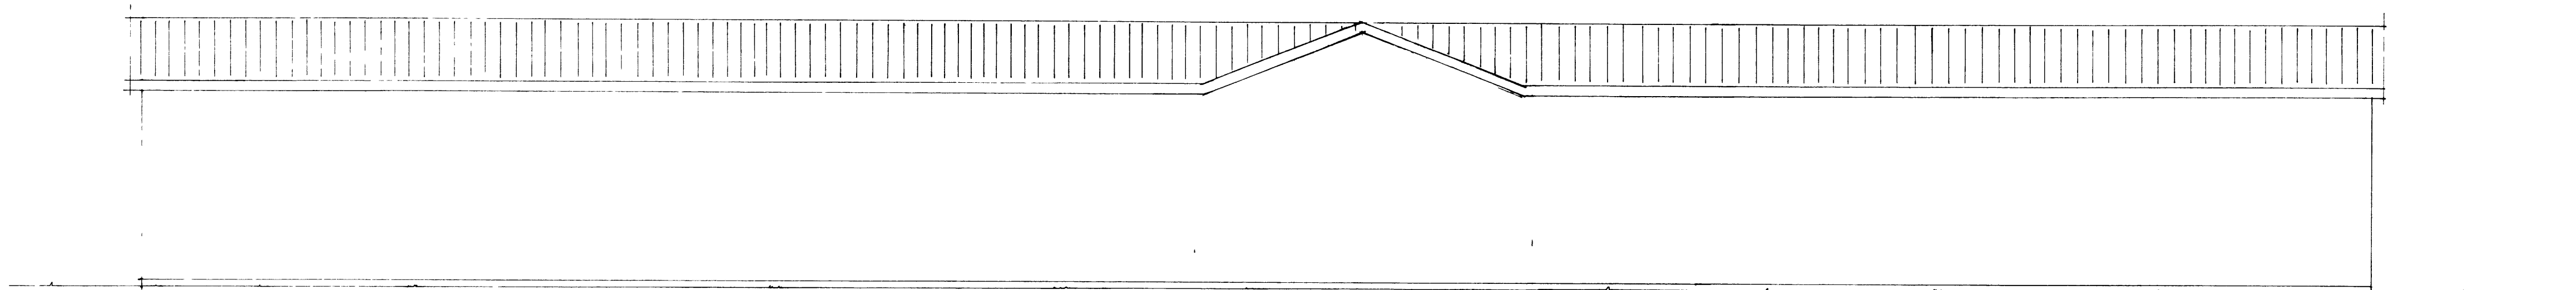

NORDURHLÍÐ

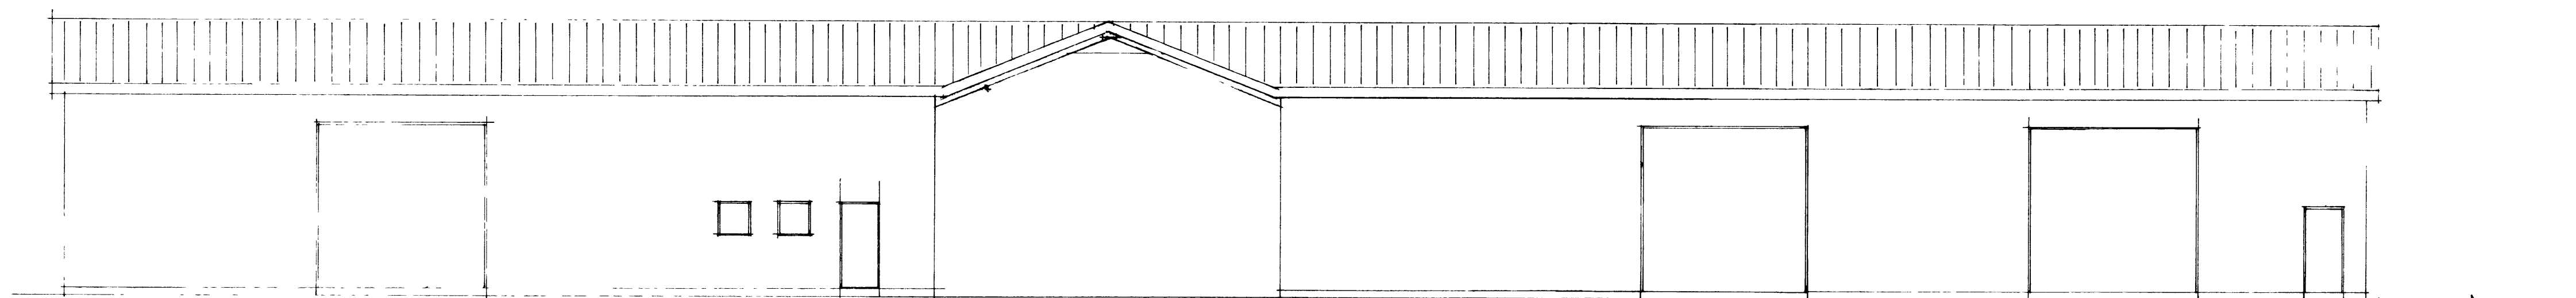

SÚÐURHLÍÐ

F		VERK	SKIPAAFGREIÐSLA VESTM
E			VIÐBYGGING
D			ÓTLIT
C			
B			
A			
BR.	DAGS.	BREYTING	TEIKN. NR. 5 AF 9014
PÁLL ZÓPHÓNÍASSON TEIKNISTOFA		KVARDI	1 100 DAGS. apr 90
RÁÐGJAFARVERKFRÆÐIÞJÓNUSTA F R V		HANNAD	PZ TEIKNAD PZ
Kirkjuveg 23 - ☎ (98) 12711 - 900 Vestmannaeyjum		YFIRFARIÐ	-