



23 Jún. 1998


Sigurjón Pálsson
BYGGINGARFULLTRUINGARVESMANNALY

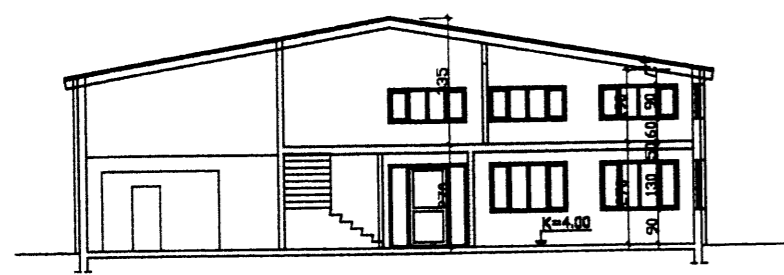


SNIB C-C

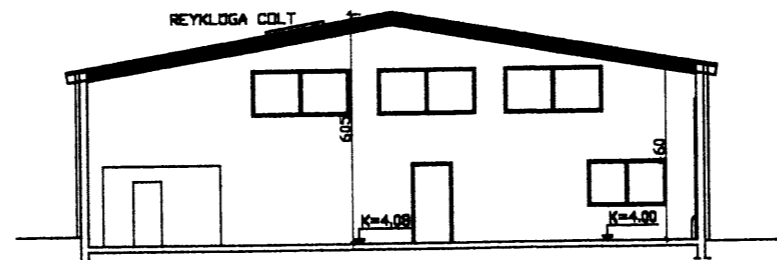


SNIB B-B

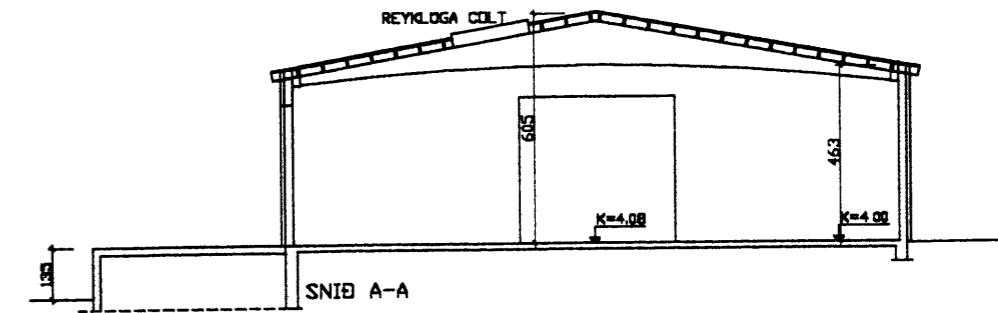

SNIB A-A

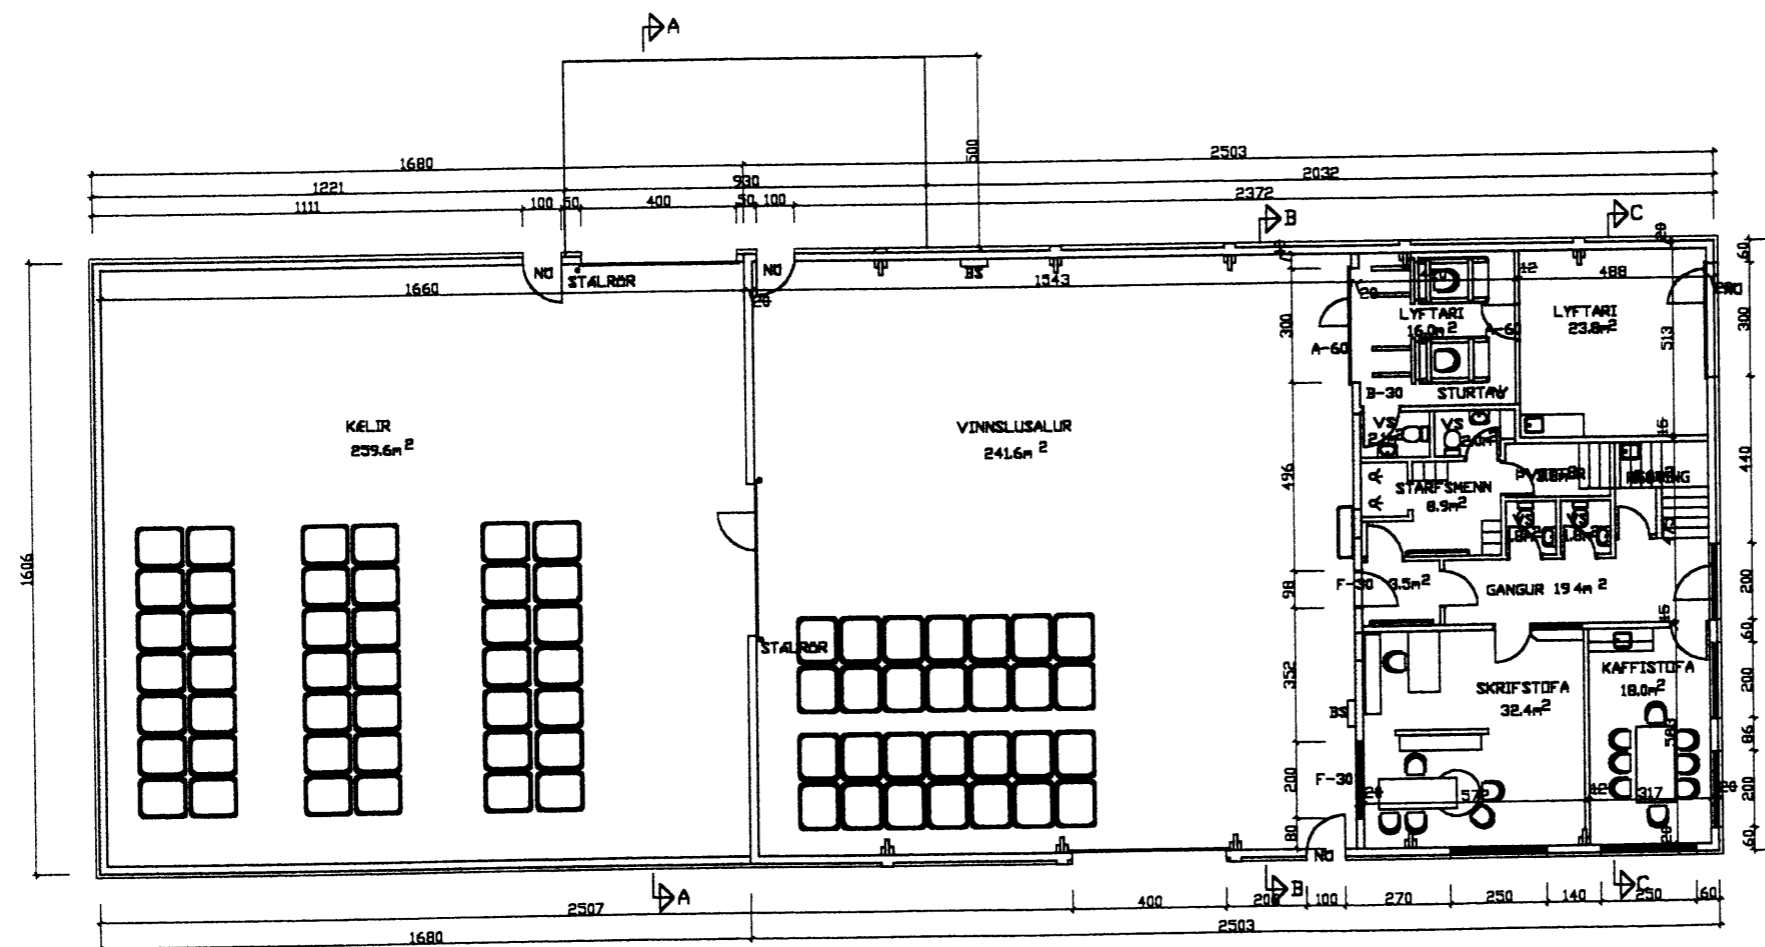

GRUNNMYND 1 HÆÐ

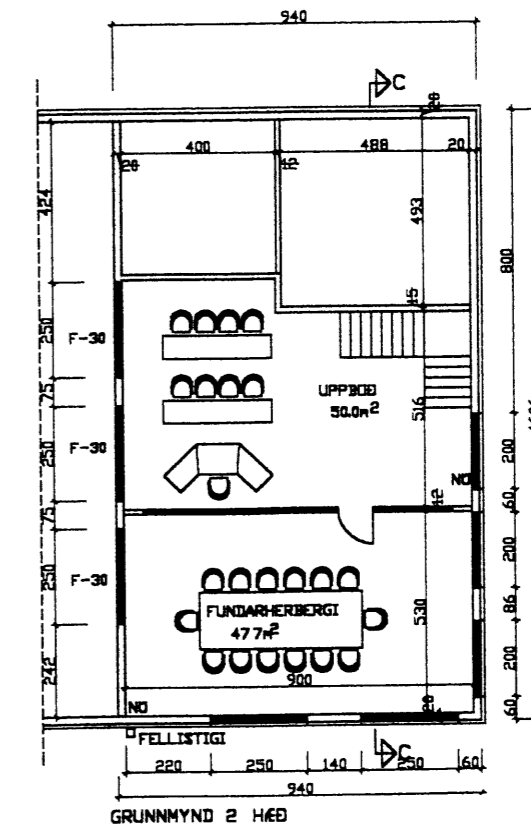

GRUNNMYND 2 HÆÐ

SKÝRINGAR

ÞAKKLÆDING ER LITADAR ALPLÖTUR FESTAR MEÐ SKÖFUM OG CHARLOTTSKINNUM,ÞAKPAPPI
ÞÉTTKLETT KLÆDING, SPENNRUR 30X200 OG EIDANGRUM ÞAKULL. BURÐARVIRKI ÞAKS ER
FYRIR DR STALI MÖTT VERÐUR DR LITRE
OTVEGGIR STEINSTEYPTIR EIDANGRABÍR AÐ UTAN MEÐ ÞÉTTULL 100mm LEXTUR DR ALI
OG KLÆDING 2mm LITAD AL
MÖLLIGOLF ER STEYPT
MÖLLIVEGGIR ÞHIST STEYPTIR HLADNIR EÐA LÆTTIR VEGGIR DR KLÆDINGUM I FLÖKKI I
GLUGGAR ÞRÝSTIÐAVARÐRIN FURA, ÖPNALEG FÖG DR ÖREGONE ÞINE OG TVÖFALT GLER
ALLAR KLÆDINGAR I FLÖKKI I, GÍFS/STEINULL
GLUGGAR OG HURÐIR I VINNSLUSAL F-30
GOLF OG VEGGIR I 2m HÆÐ KLEDD RAKAHELDU EPOXY EFNI
SETJA SKAL UPPI MEYÐARLYSINGU OG BRUNAVIÐVORUNARKERFI
GEYNSLA FYRIR LYFTARA UPPFYLFI KRÖFUR VINNUEFTIRLITS

STÆRÐIR
ELDRA HOS
VIÐBYGGING 1. HÆÐ 388.8m²
VIÐBYGGING 2. HÆÐ 239.6m²
SAMTALS 97.7m²
746.1m²

verkefni FISKMARKAÐUR VESTMANNAEYJA
verkefni VIÐBYGGING OG ENDURBÆTUR

SIGURJÓN PÁLSSON TÆKNIFRÆÐINGUR
ILLUGAGATA 55 900 VESTMANNAEYJUM

verk nr 9725 dags DES 97
breyting