

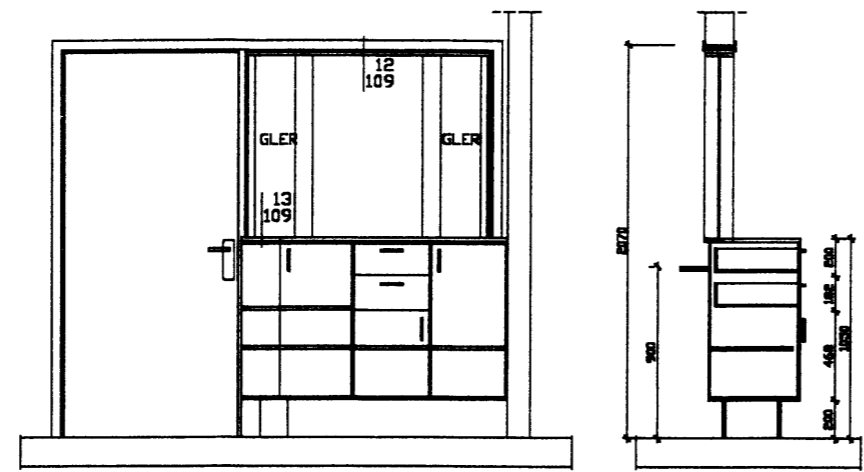
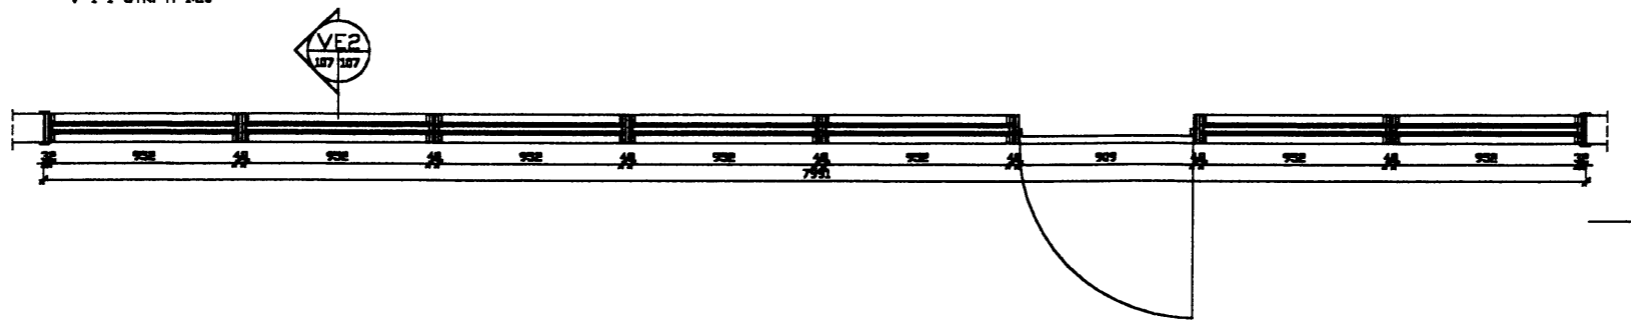
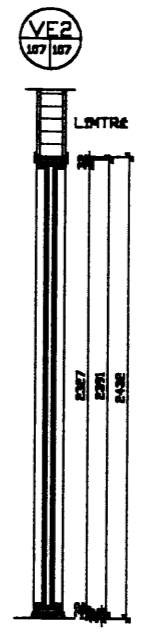


V-1 1 STK. M=120

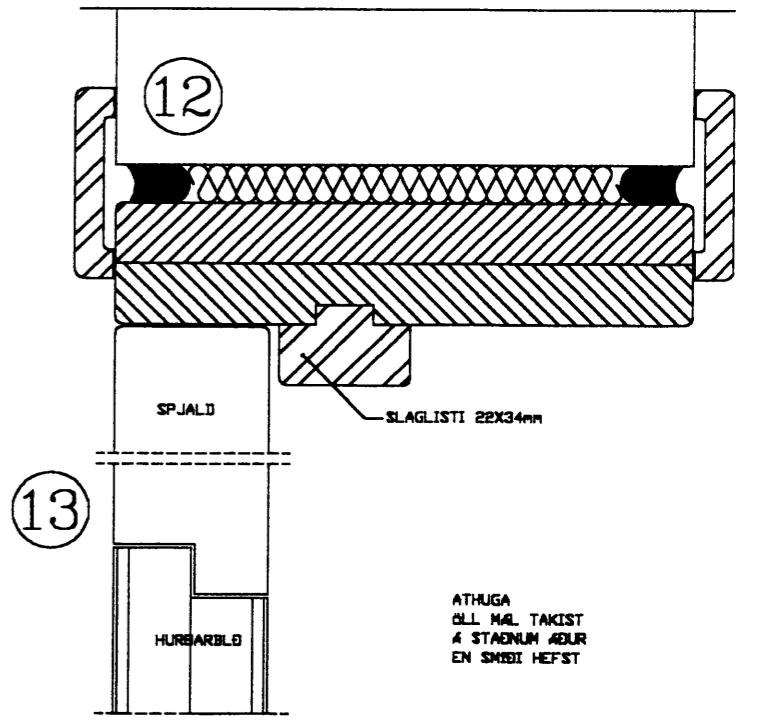

V-2 1 STK. M=120

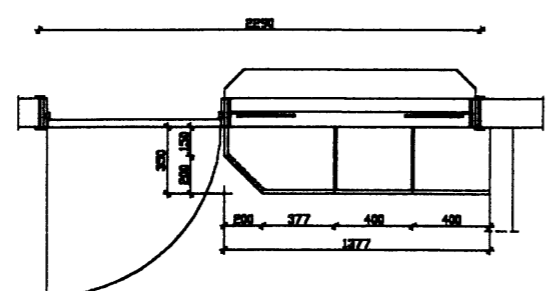

ATHUGA  
ÖLL MÁL TAKIST  
Á STAÐNUM AÐUR  
EN SMÍÐI HEFST